


INNTAKSRÖR SKULU VERA 70 cm. UNDIR ENDANLEGU YFIRBORÐI
INNTAKSRÖR RAFVEITU ϕ 50 mm + 4 x ϕ 32 mm FYRIR LÖBARLÝSINGU
INNTAKSRÖR FYRIR LANDSSÍMANN ϕ 50 mm + ϕ 32 mm
INNTAKSRÖR LEGGIST AÐ LÖÐARMÖRKUM
HEIMTAUG RAFVEITU 400V / 240 V, 3 x 63 A

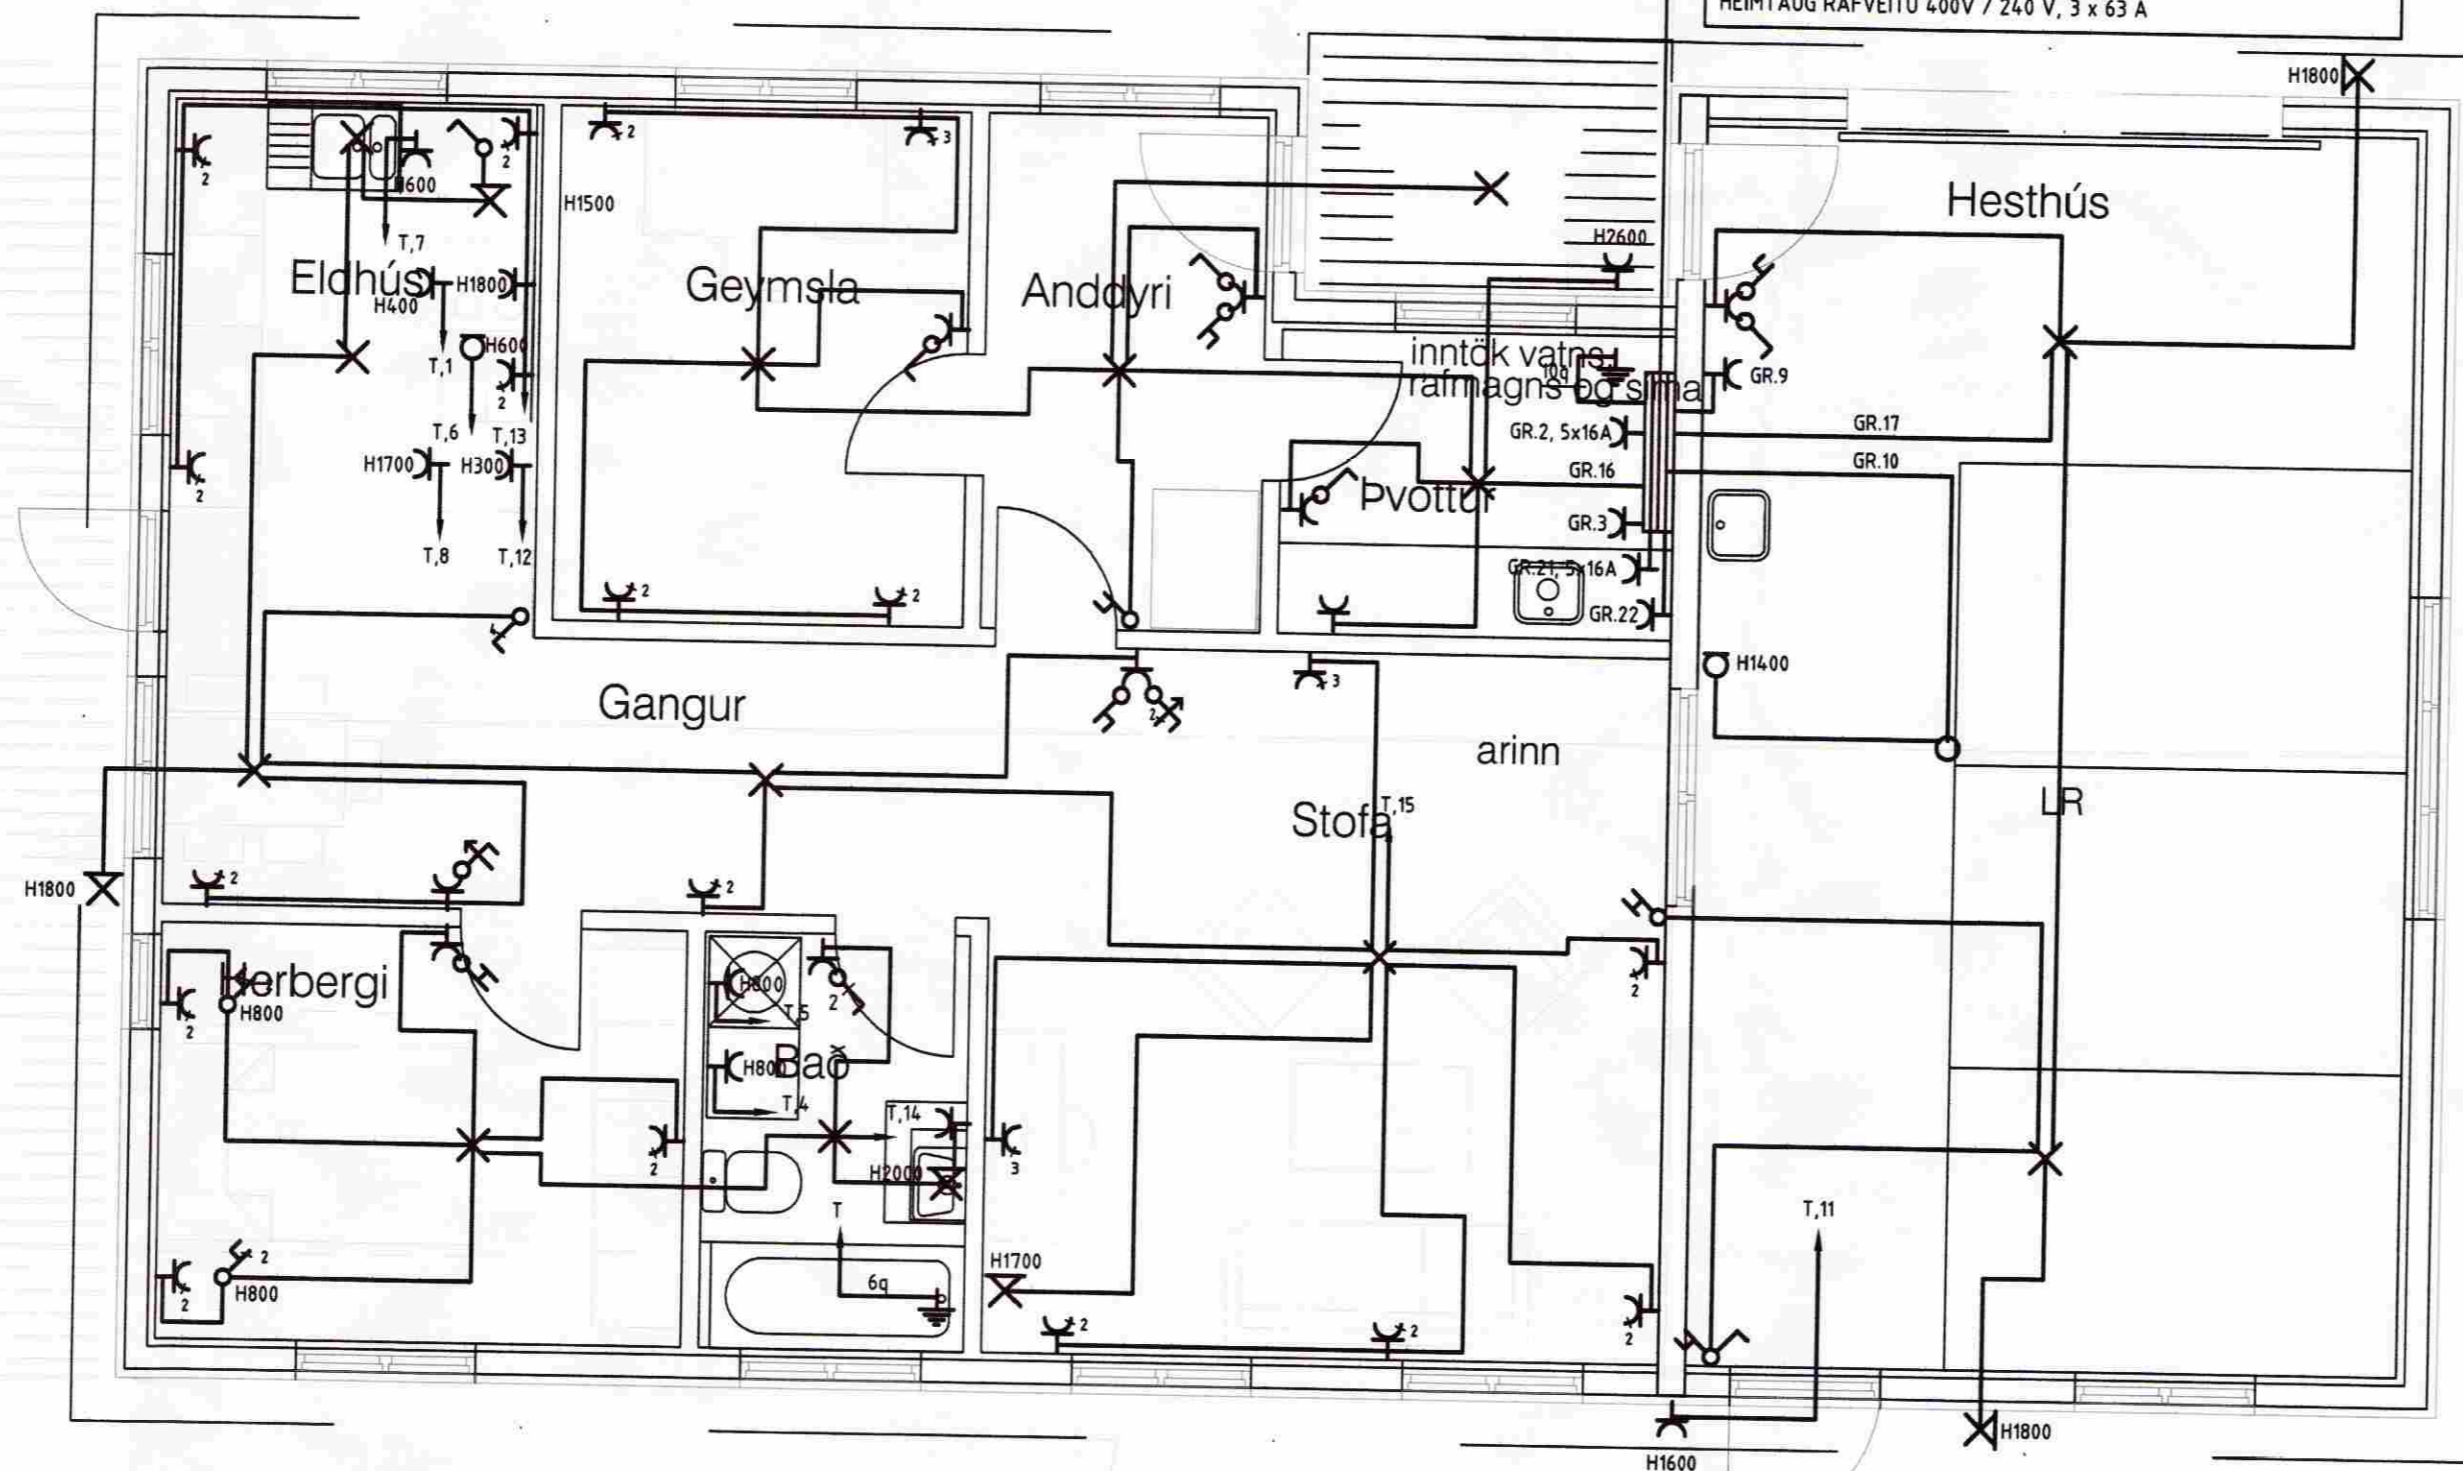


taðþró

HÖNNUÐUR:
Þór Stefánsson
YFIRFARID:
Þór Stefánsson
SAMÞYKKT: *[Signature]* KT:
211261-3745
BREYTINGAR:

ærði

INNTAKSRÖR SKULU VERA 70 cm. UNDIR ENDANLEGU YFIRBORÐI
INNTAKSRÖR RAFVEITU ϕ 50 mm + 4 x ϕ 32 mm FYRIR LÖBARLÝSINGU
INNTAKSRÖR FYRIR LANDSSÍMANN ϕ 50 mm + ϕ 32 mm
INNTAKSRÖR LEGGIST AÐ LÖÐARMÖRKUM
HEIMTAUG RAFVEITU 400V / 240 V, 3 x 63 A

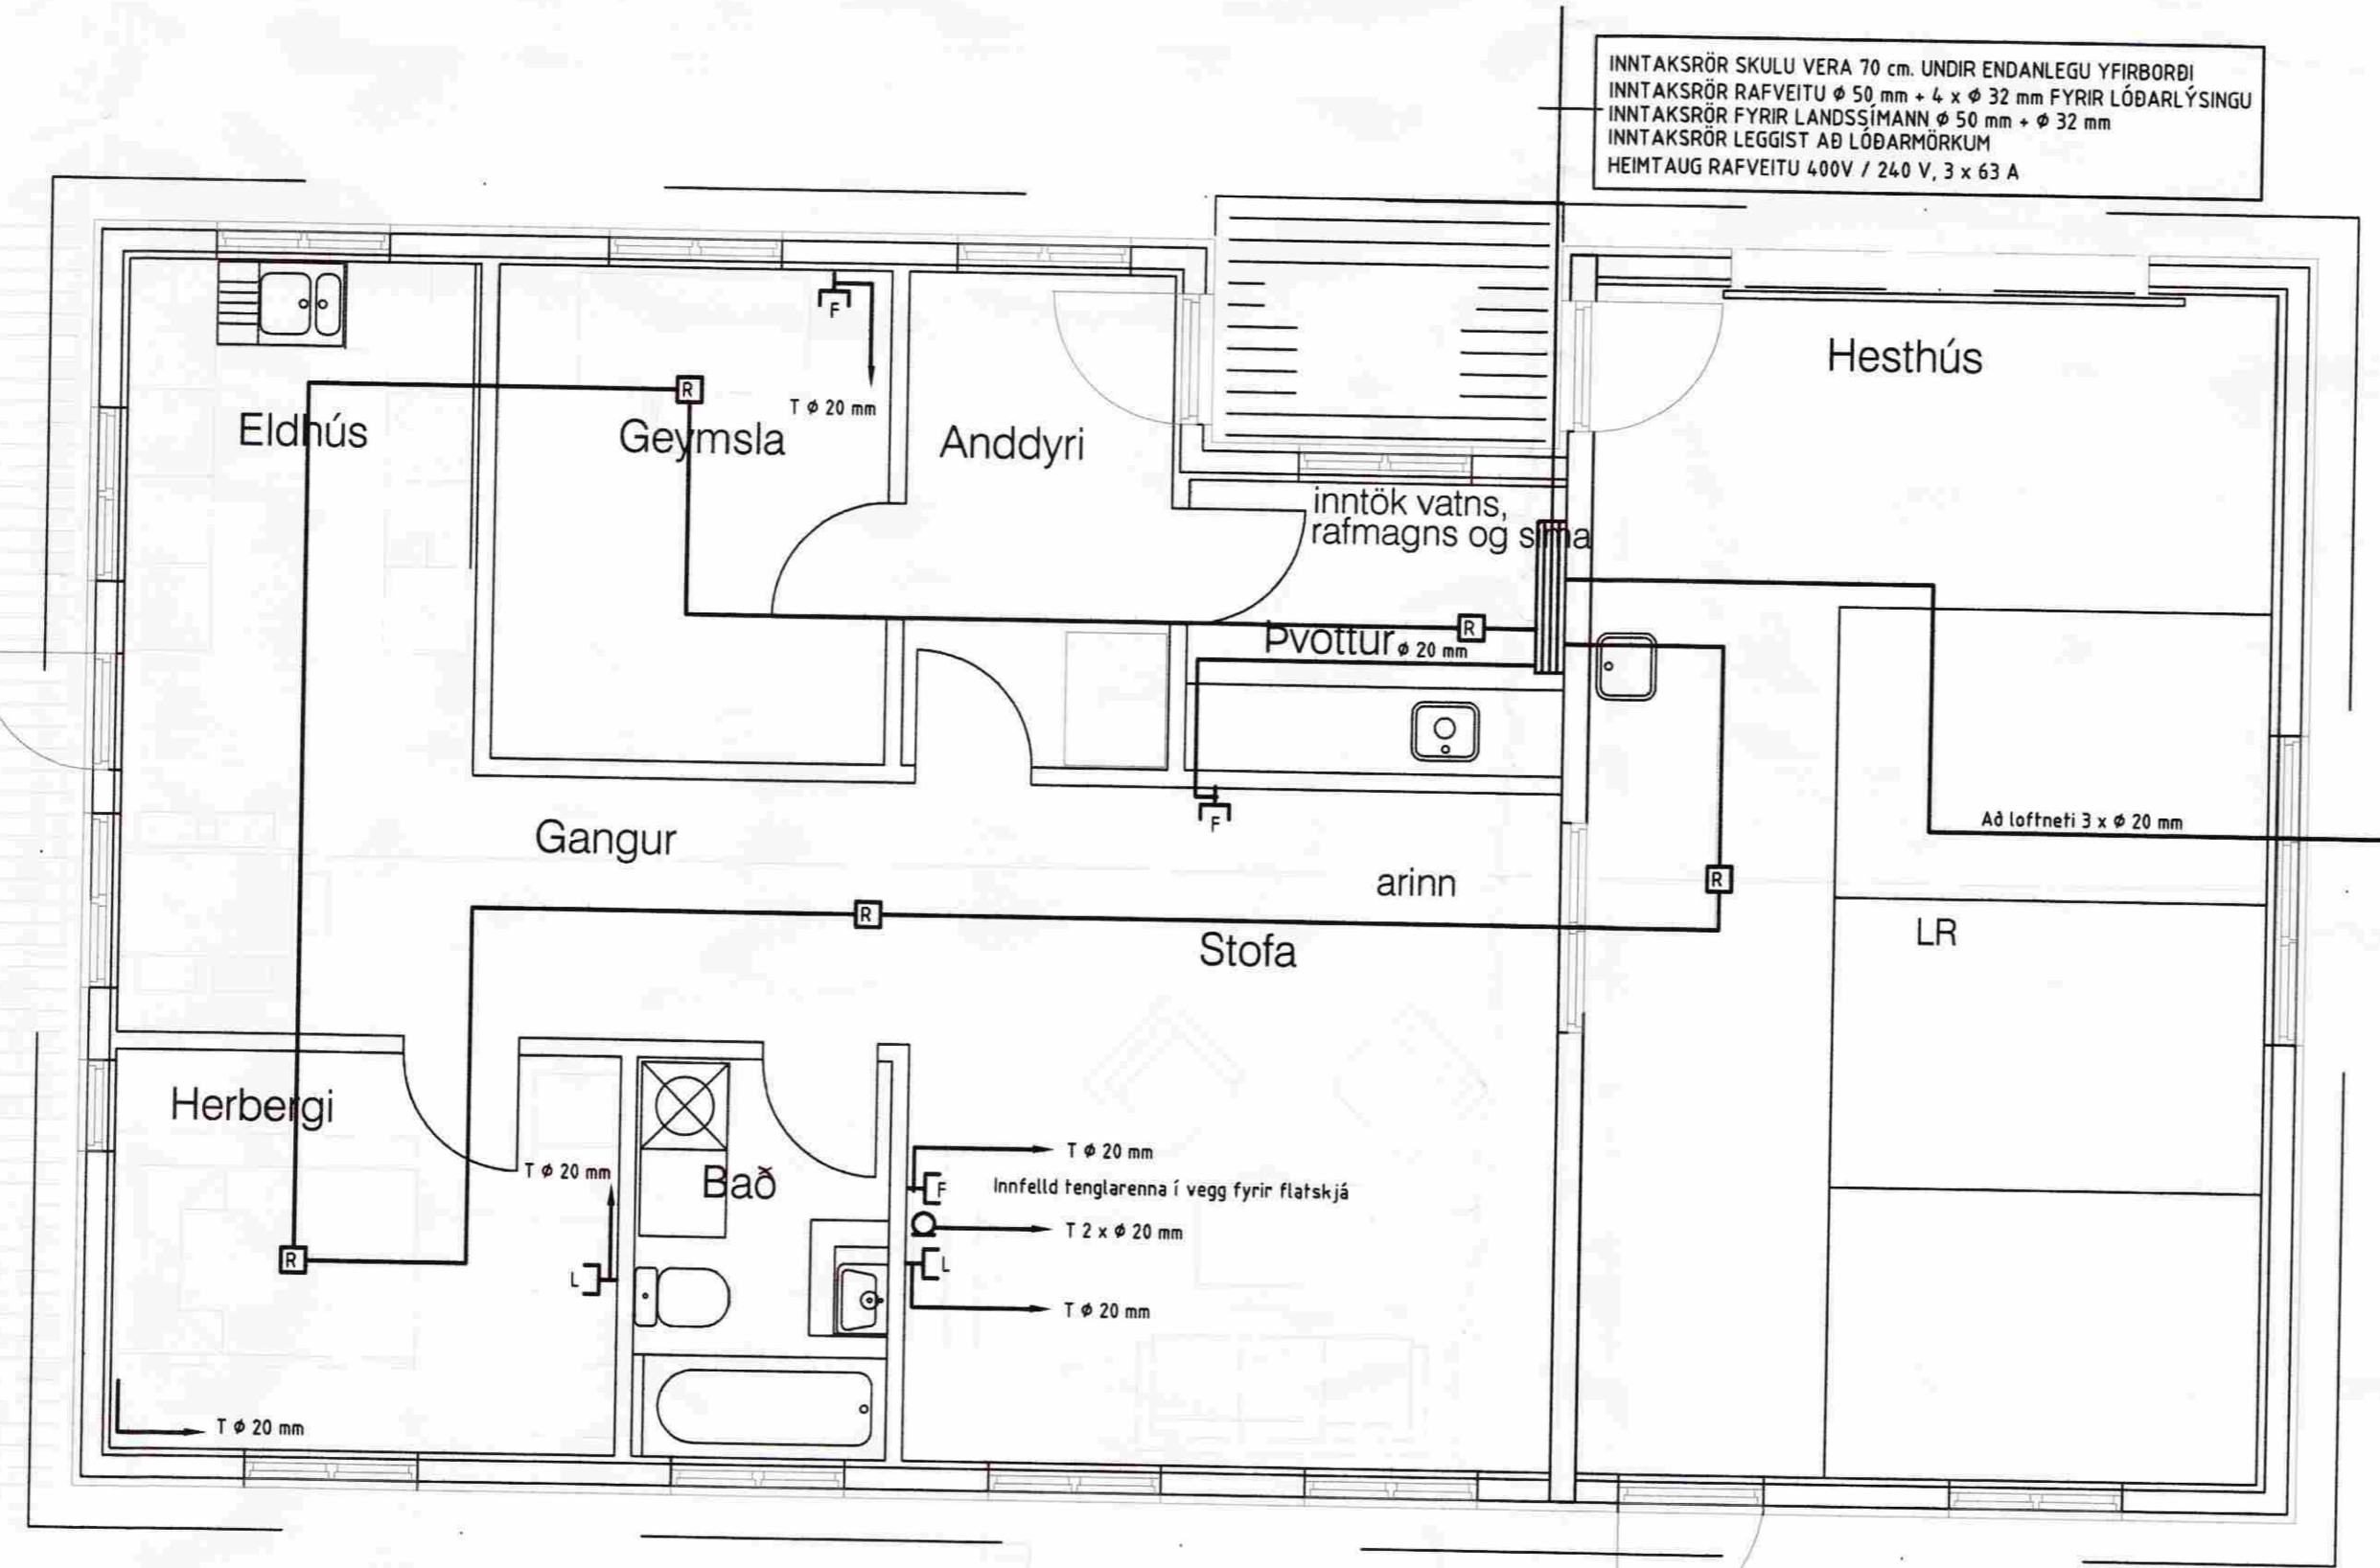

taðþró

ÚTPRENTAD: 5.10.2008 16:13:59
SÍÐAST VISTAD: 5.10.2008 11:35:56

VERKHEITI:
Íbúðarhús með hesthúsi
Álftadæl
Hraungerðishreppi

VERKHLUTI:
Lágspennulagnir
og smáspennulagnir
Mkv: 1:50



RAFLAGNATEIKNINGAR
ÞÓR STEFÁNSSON RAFMAGNSIDNFRÆÐINGUR
EYRAVEGI 32 SELFOSSI SÍMAR 482 3460 & 897 8718
NETFANG: rafteikn@selfoss.is FAX 482 3366

TÖLVUNAFN PLOTT DAGSETNING
Þór Stefánsson, Rafteikn5.10.2008 10:56RAFLÖGN-14.11.dwg
SLÓÐ D:\VERK\ÁLFTADÆL\MYNDIR\
VERKNÚMÉR BLAD
1411-2008-067 2 af 2
Október 2008