

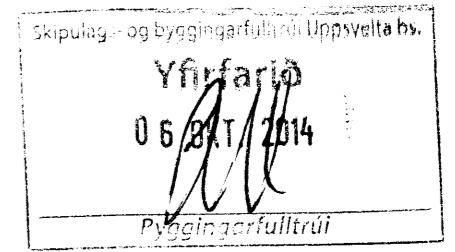


GRUNNMYND
1:50

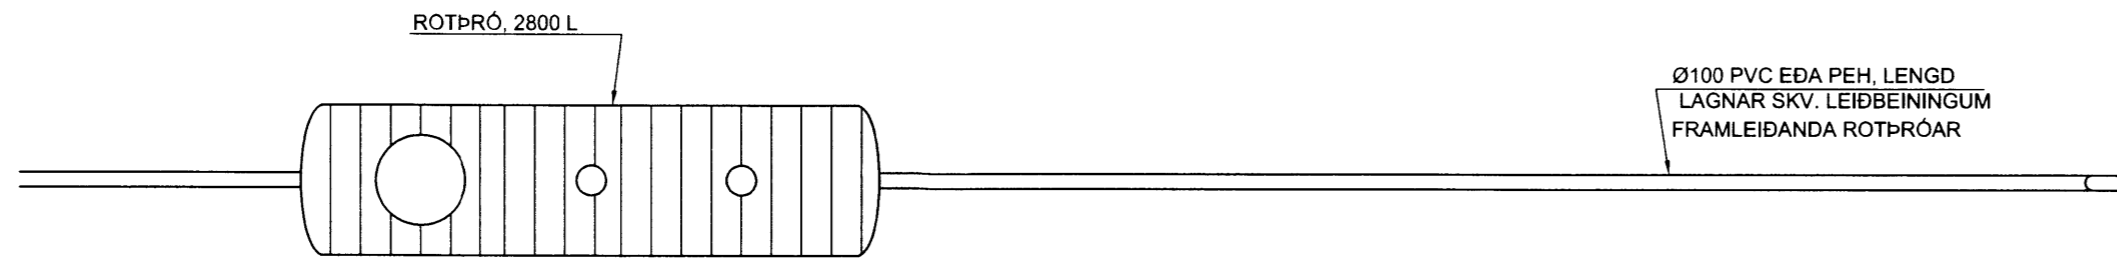


HLIÐARMYND
1:50

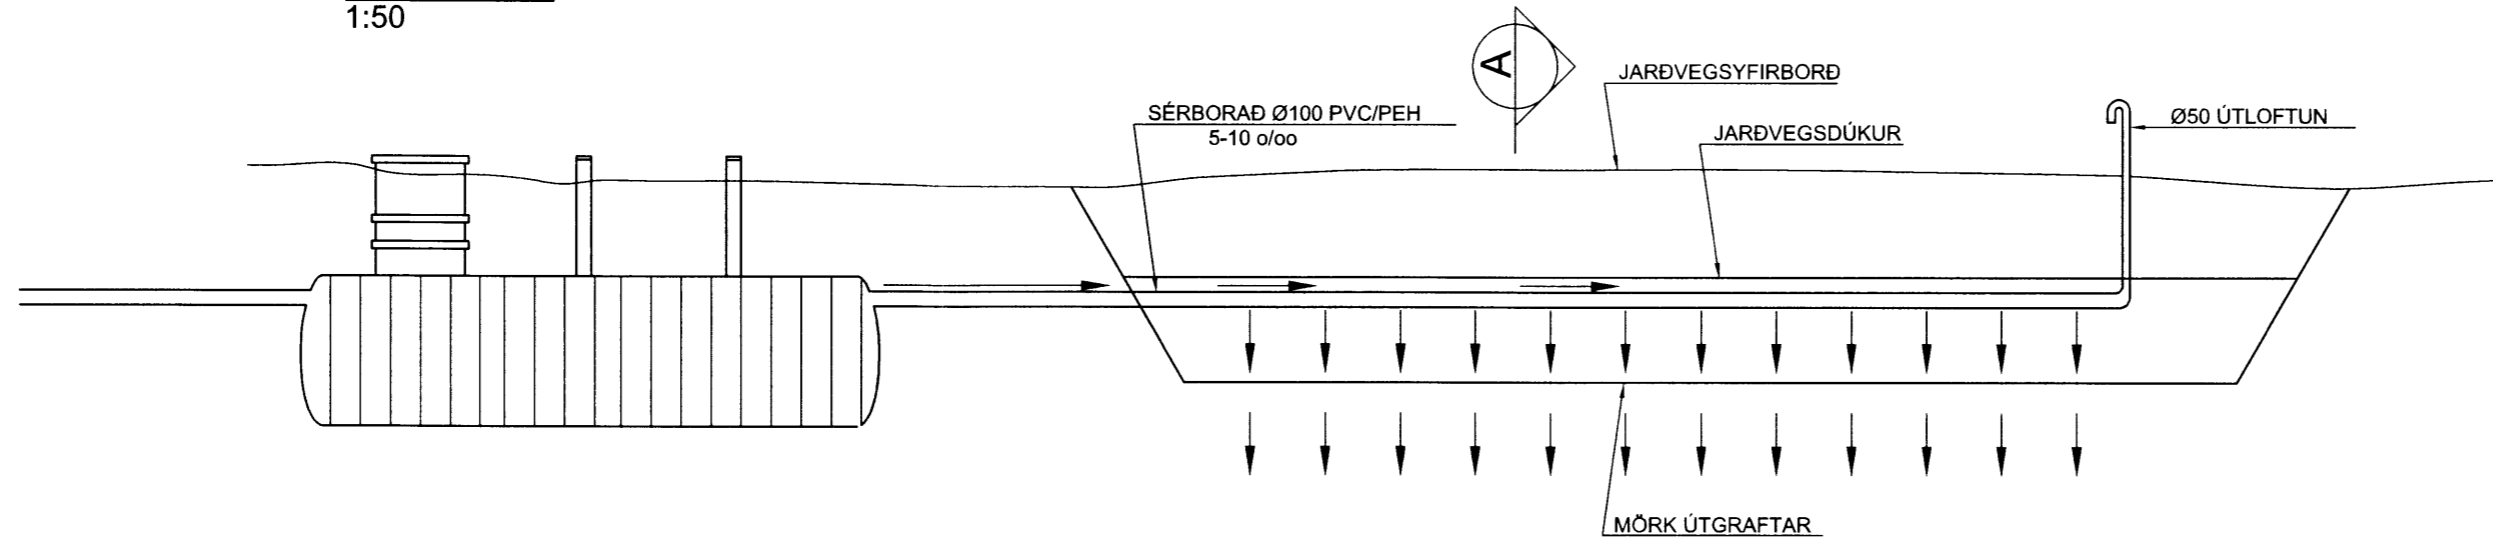


SKÝRINGAR

FREMRA HÓLFID Í ROTÞRÓNNI ÞARF AD HREINSA U.Þ.B. Á TVEGGJA ÁRA FRESTI, EN AFTARA Á U.Þ.B. 10 ÁRA FRESTI.

DEILI A
1:20

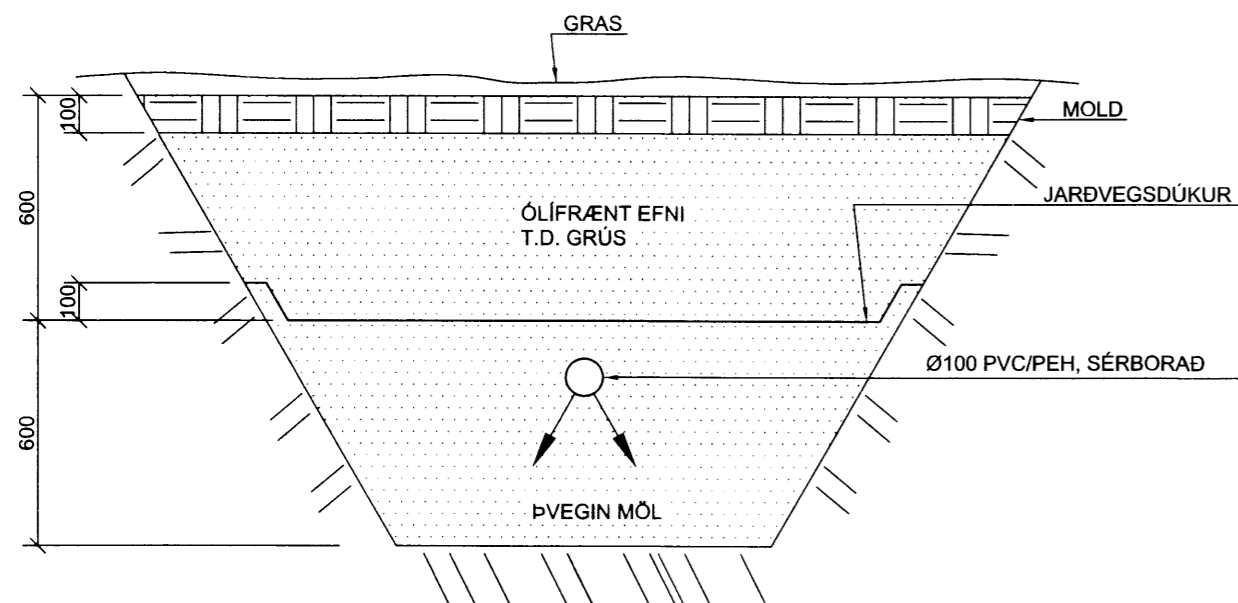

SÉRBORUD PVC/PE RÖR
1:10

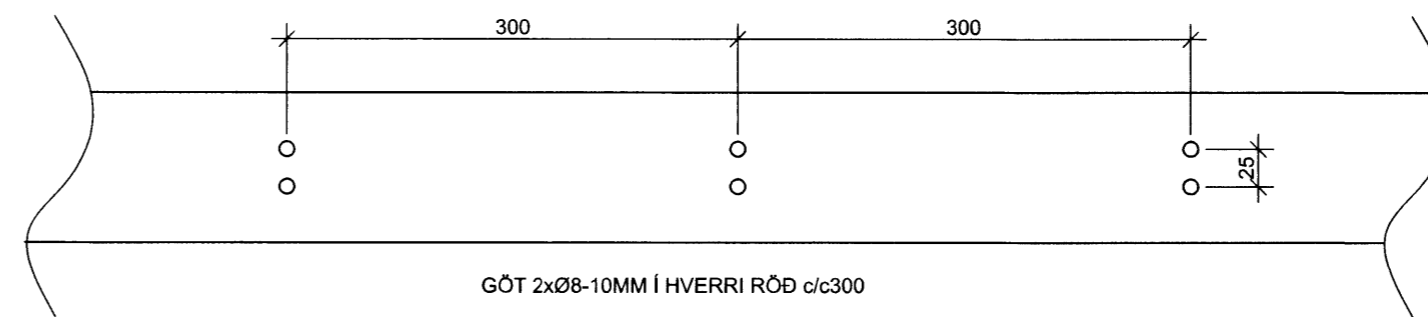

Nr.	Dags.	Breyting	Af

STEFÁN GUÐMUNDSSON
Hraungerði, 801 Selfoss
Sími: 864-2621, Netfang: mor@simnet.is

ÁRMÓTSFLÖT 1
FLÓAHREPPUR

LAGNIR
ROTÞRÓ
GRUNNM., SKÝR. OG DEILI

Teikn. SG	Hönnuður aðaluppd.	
Dags: 28-08-14	Mkv: 1:10/20/50	Nr: L02
Samp.	Stefán Guðmunds. kt. 301171-4989	