


Skipulags- og byggingarfulltrúi Uppsveita bs.
Samþykkt
 19. MARS 2014
Ragn Kjartan
 Byggingarfulltrúi

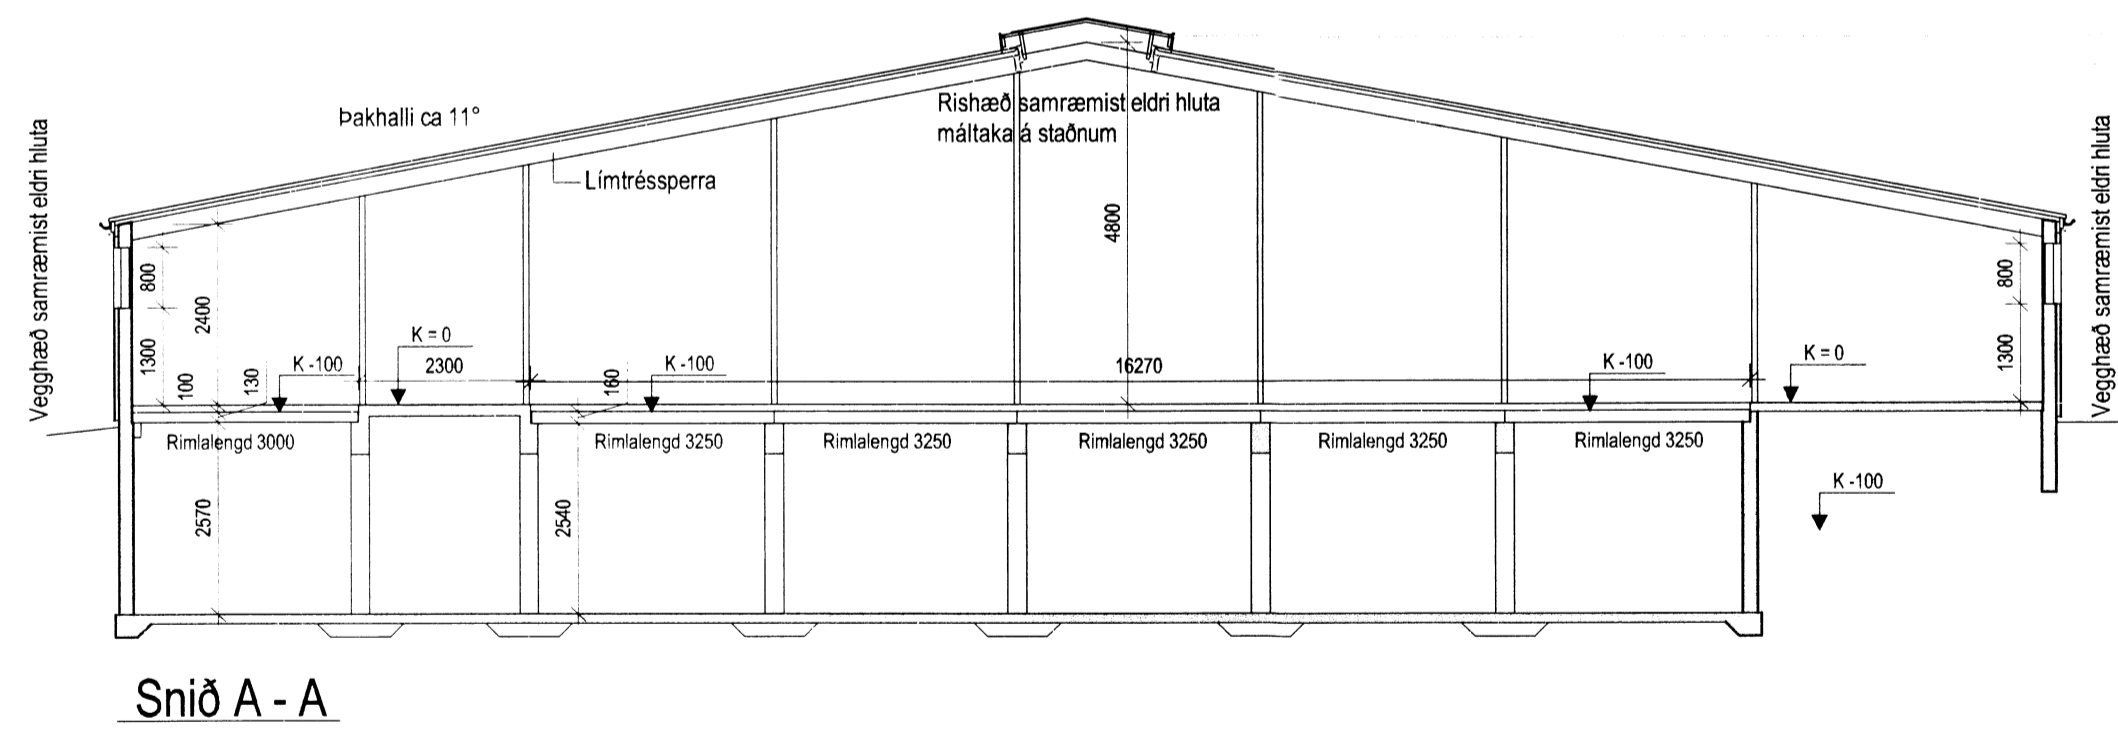

BR	
VERK Dalbær -165468 - Flóahreppi	
Aðalleikningar viðbyggingar við fjós kjallari og snið	HANNAÐ: M.S. TEIKNAD: M.S. KT. 160444-4959
KVARÐI 1:100	REYKJAVÍK 16.12.2013
BYGGINGAÞJÓNUSTA BÆNDASAMTAKA ÍSLANDS BÆNDAHÖLLINNI, HAGATORGI, REYKJAVÍK sími: 5630300	VERK NR. 1095-10 TEIKN. NR. A 2 BR. -