Skipulags- og byggingarfulltrúi Uppsveita bs.
Yfirfarið
11 AUG. 2014
Byggingarfulltrúi

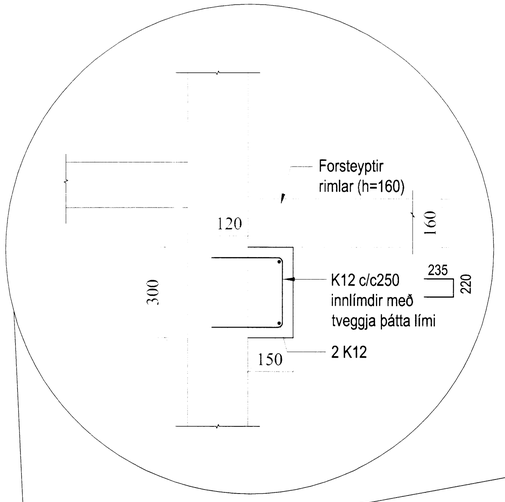

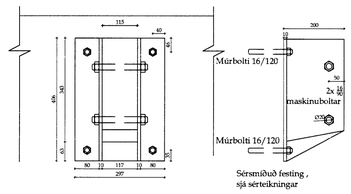

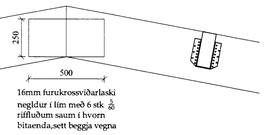

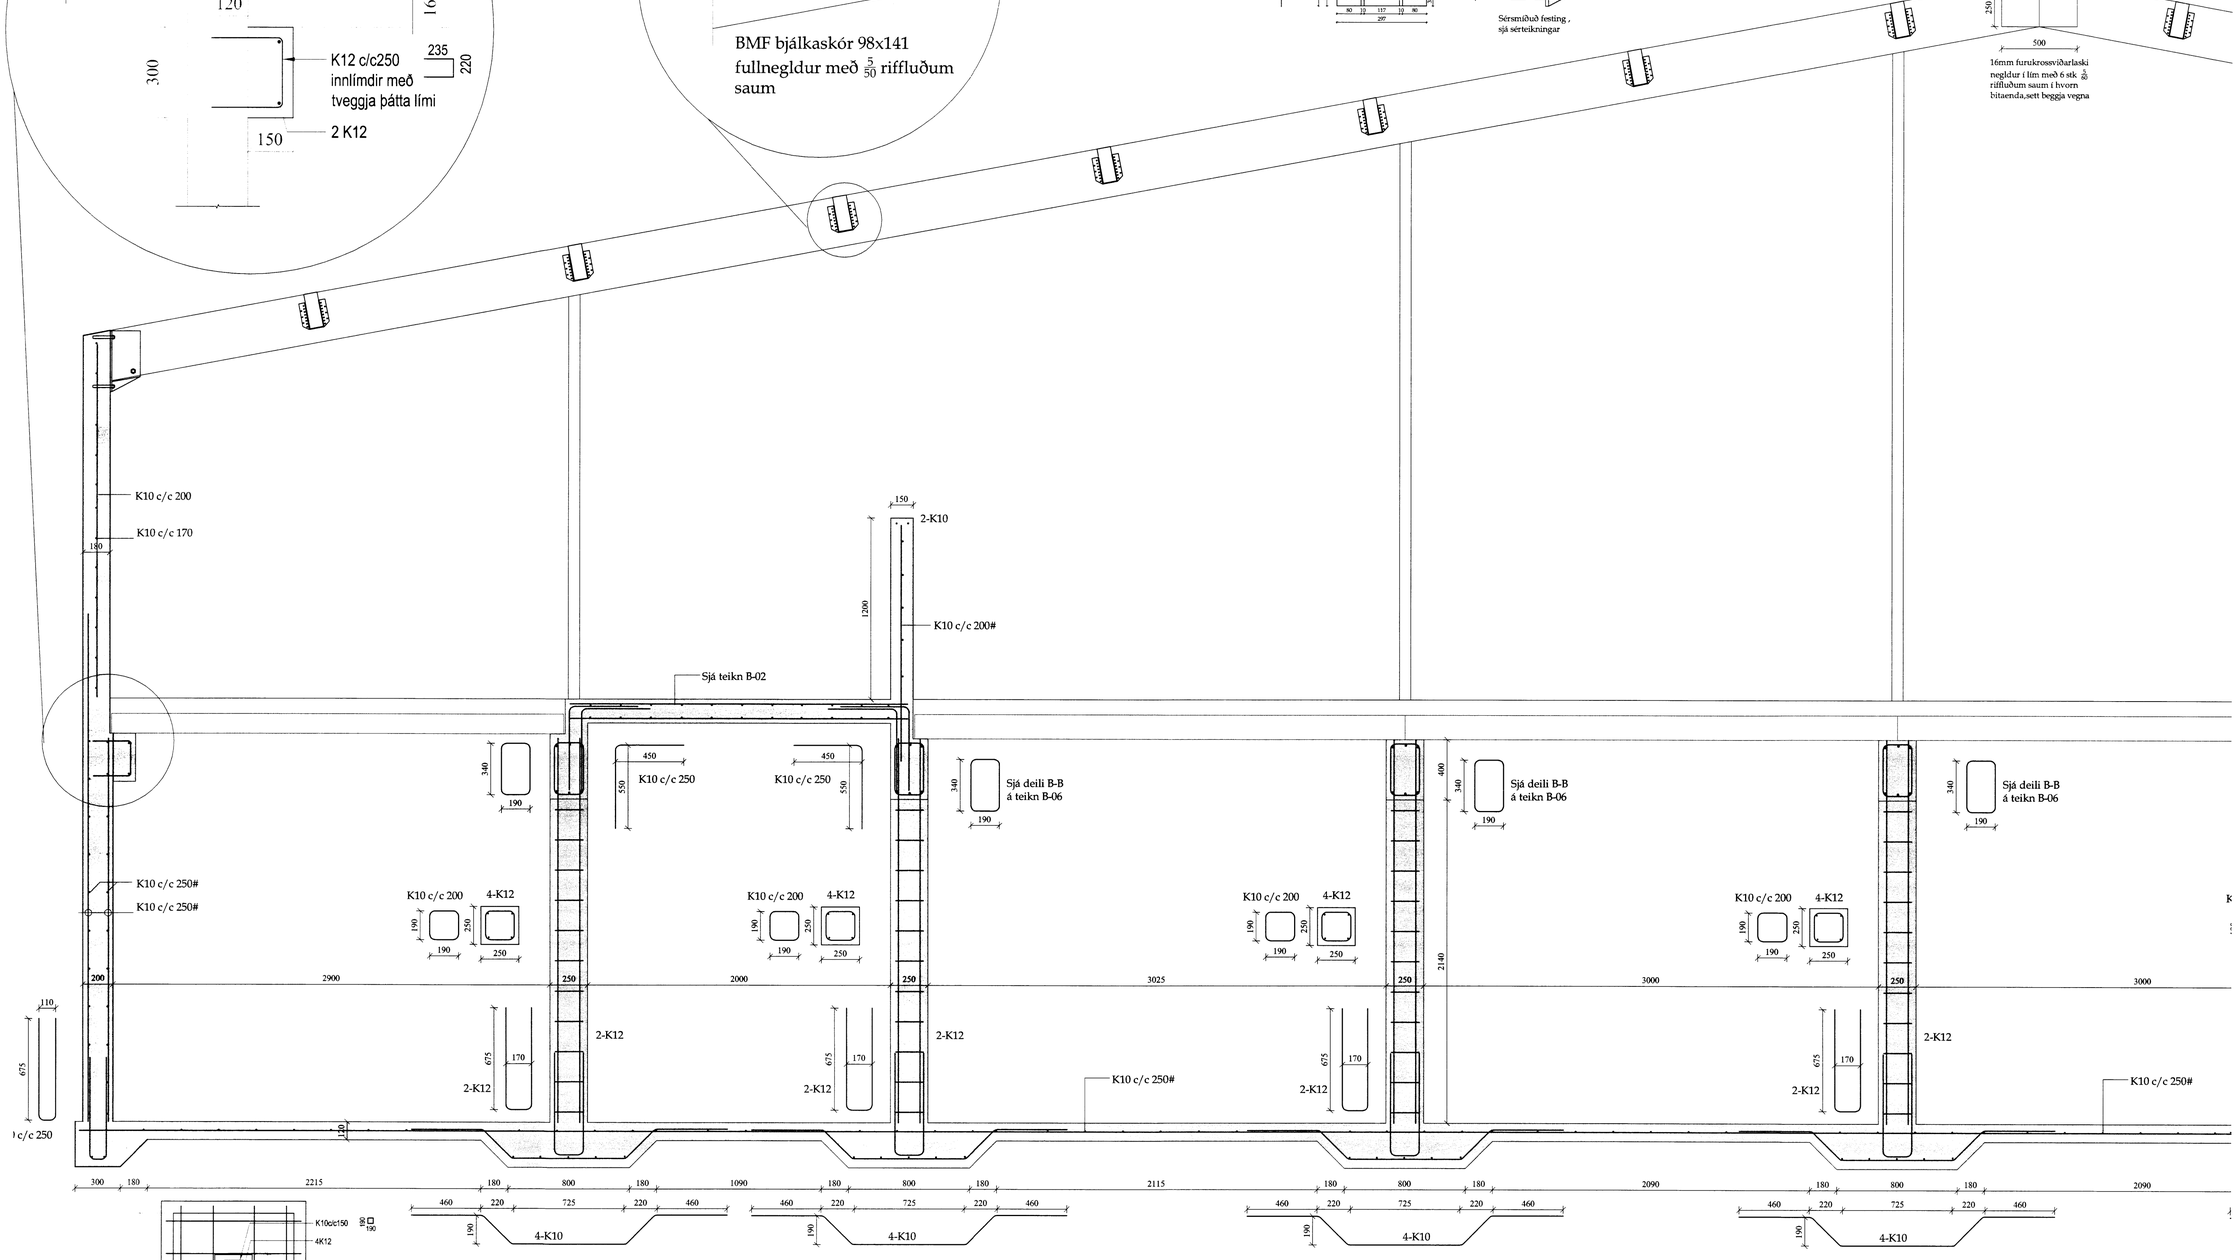

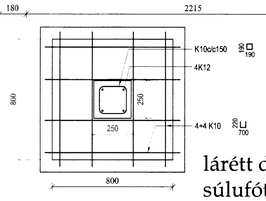

lárétt deili í súlufót

Þverdeili A-A mk. 1:20 (teikn B-01).Fyrri hluti

VERK: Dalbær -165468 - Flóahreppi			
Viðbygging við fjós Þverdeili A-A að hluta	HANNAÐ: SÓ	TEIKNAÐ: SÓ	
	KT: 180160-3109		
KVARÐI: 1:20	REYKJAVÍK 08.04.2014		
BYGGINGAÞJÓNUSTA BÆNDASAMTAKA ÍSLANDS BÆNDAHÖLLINNI, HAGATORGI, REYKJAVÍK sími: 5630300	VERK NR. 1095-10	TEIKN. NR. B-03	BR. 1