



Samþykkt
 08 JULÍ 2008
Helgi Þjarkar
 Byggingarfulltrúi uppsveita Árnessýslu

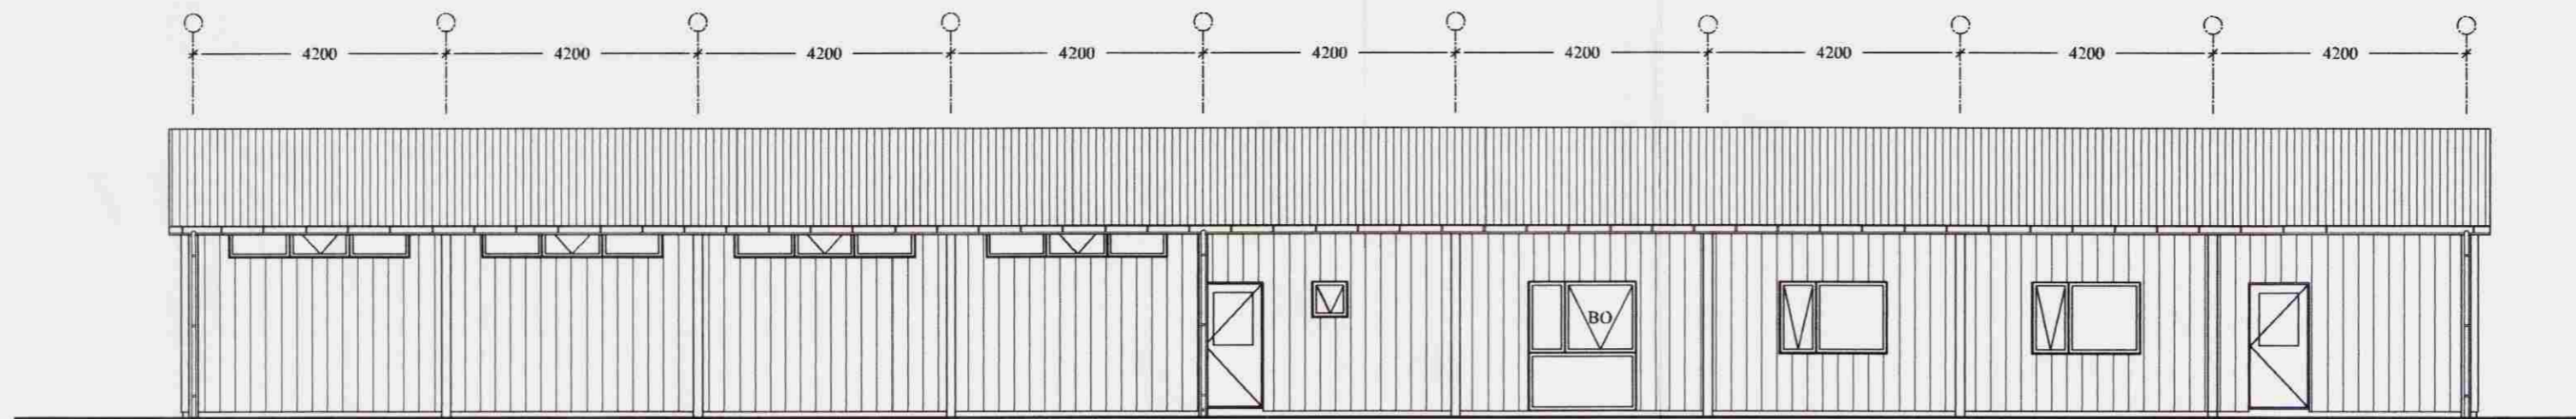


Austur hlið



Suður hlið

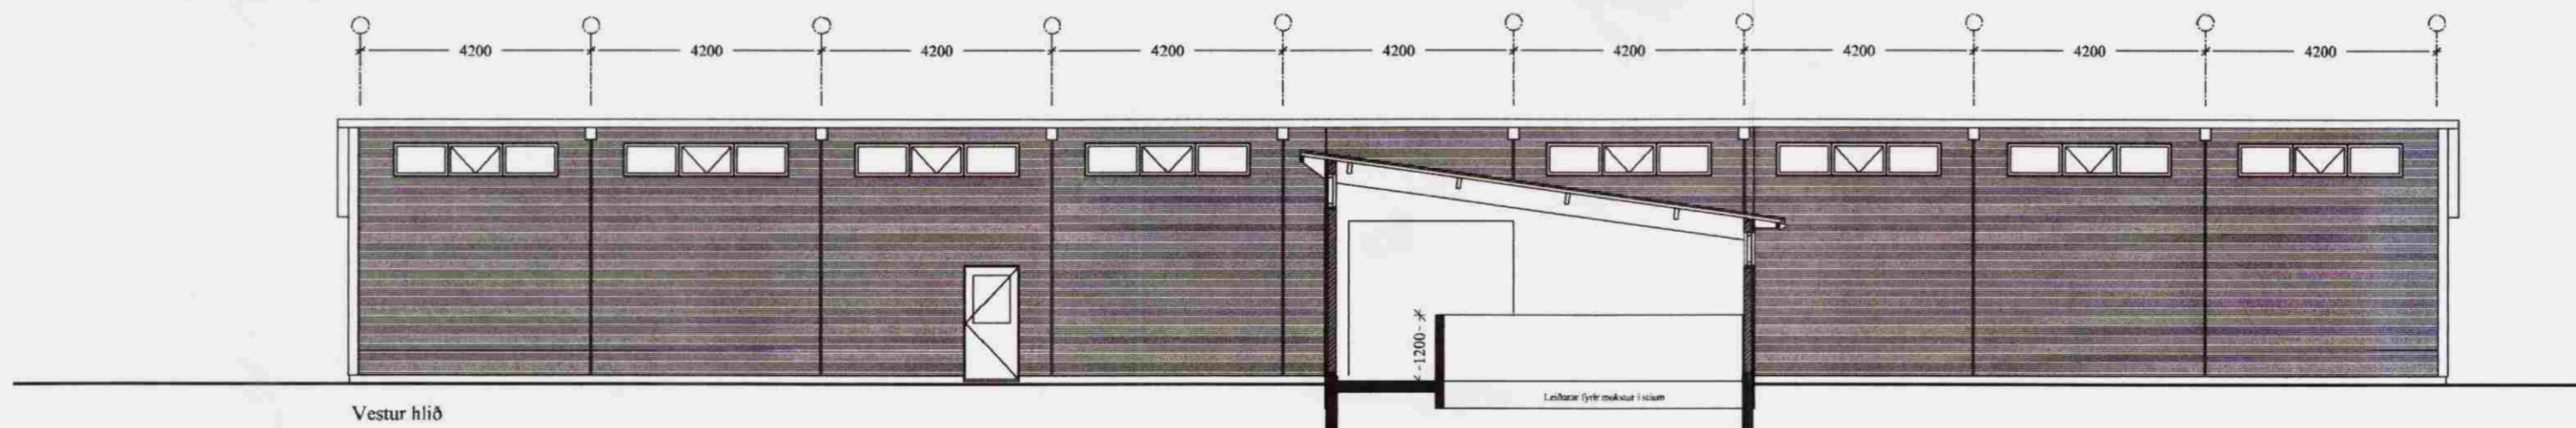

Vestur hlið

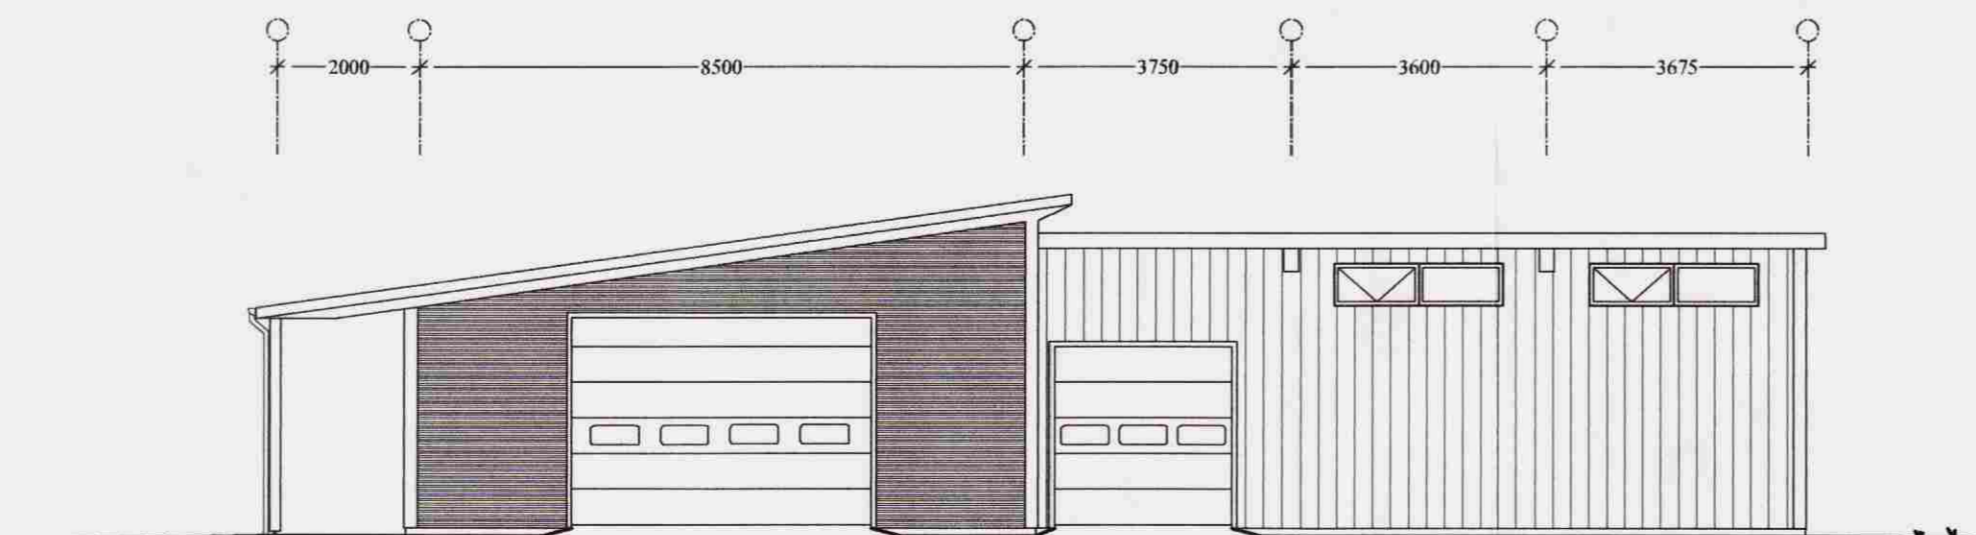

Norður hlið

Út	20.05.08	GP	Frumtúgáfa
Útgáfa:	Dagsetn:	Af:	Skýning:
			Teiknínúmer:
Fossnes A, 800 Selfoss, S:482 1166, www.verksmidjan.net			100-03
Mesthús		Landnr. 215456, Fláahrepp	
Aðaluppdrættir:		Mælikvarði:	
Útlit		1:100	
Hannað: Guðjón Þórisson		Teiknað: Guðjón Þórisson	
Dagsetning: 20.05.2008		Verknúmer: 08 020	
Frústærð: A2		Frústærð: A2	
Ábyrgðarm. og réttihafi:		220370-3569	

Helgi Þjarkar