


SNID A-A

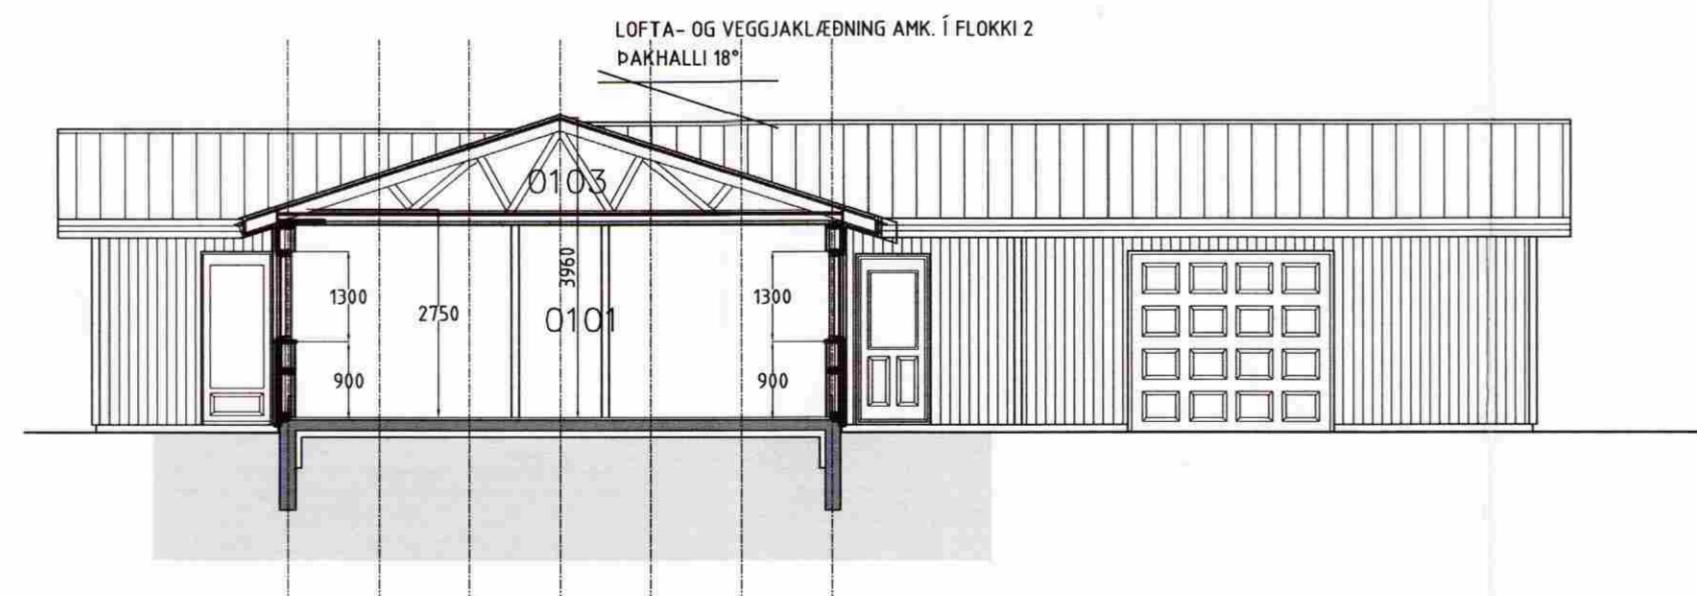

SNID B-B

**BYGGINGARLÝSING:**

EFRI GEGNISHÓLAR FLÓAHREPPI

Landnr:

Staðgr:

Húsið ásamt bílskúr byggist úr timbri frá S.G Hús Selfossi.

**UNDIRSTÖÐUR:**

Undirstöður eru úr járnbentri steinsteypu, er einangrist með 75mm plast- eða steinullareinangrun.

**PLATA:**

Botnplata er úr járnbentri steinsteypu, er einangrist með 75mm plast- eða steinullareinangrun.

**ÚTVEGGIR:**

Útveggir eru úr 145mm timburgrind, er einangrist með 150mm steinull og klæðist með BÁRUJÁRNS klæðningu. Litaval hússins sé skv. ákvörðun eiganda.

**ÞAK:**

Þak er gert úr timbri, einangrist með 200mm þakull og klæðist með bárujárni eða sambærilegu.

**GLUGGAR OG HURÐIR:**

Gluggakarmar og opnanleg fög eru úr furu, en hurðir úr mahogny.

Í öllum gluggum verði tvöfalt k-gler (einangrunargler).

Björgunarop eru í hverju svefnherbergi.

Innihurð í anddyri verði 900mm breið en aðrar innihurðir 800mm.

**UPPHITUN/LAGNIR:**

Upphitun hússins verður með hitaveitu, annað hvort með ofnum og/eda gölfhitalögnum.

Neyslu- og hitalagnir eru staðsettar í veggjum og gólfplötum.

Lagnaefni skal allf vera vottað af RB.

Fram kemur á teikningum hvar niðurföll eru staðsett.

**LÉTTIR INNVEGGIR:**

Léttir innveggir eru byggðir upp úr 70mm.

timburgrind/álstöðum er klæðist annaðhvort með 2x13mm.

gipsplötum á hvora hlið eða 12mm. spónaplötum og

einangrist með 70mm. steinull.

**FLOKKUN KLÆÐNINGA:**

Íbúð sé í flokki 2 (E1-30).

Bílskúr og sorpgeymsla sé í flokki 1 (E1-60).

**LOFTRÆSTING:**

Frá lokuðum rýmum komi loftræsing.

**BRUNAVARNIR:**

Fram kemur á teikningu hvar reykskynjarar, slökkvitæki og björgunarop eru staðsettir.

Allt raflagnaefni í bílskúr skal lagt utnaá veggji og loff.

**BÍLASTÆÐI:**

Á lóð er gert ráð fyrir 2 bílastæðum.

ATH.

Byggingarfulltrúi ásamt lóðareiganda hæðar- og staðsetur hús á lóð.

**KÓLNUNARTÖLUR SAMKV. BYGGINGARREGLUGERÐ.**

Botnplata..... 0,3 w / m<sup>2</sup>k

Útveggir..... 0,3 w / m<sup>2</sup>k

Gler og karmar..... 2,0 w / m<sup>2</sup>k

Hurðir..... 3,0 w / m<sup>2</sup>k

Þak..... 0,2 w / m<sup>2</sup>k

**HELSTU STÆRÐIR:**

Heildarflatarmál íbúðarh..... 168,4m<sup>2</sup>

Heildarflatarmál bílskúr..... 43,2m<sup>2</sup>

Samtals heildarflatarmál húss..... 211,6m<sup>2</sup>

Heildarrúmmál HÚSS m/botnplötu ..... 755,9 m<sup>3</sup>

Nýting lóðar 211,6m<sup>2</sup> / 42562,7m<sup>2</sup> = 0,005

**SAMPYKKT**

19 SEPT. 2008

*Kjartan*  
Byggingarfulltrúi uppsv. Ámessyslu og Flóahr.

**SGHUS**

AUSTURVEGI 69 880 SELFÖSSÍ  
SÍM 487 3858 FAX 487 3851  
NETFANG: sghus@sghus.is  
VEFFANG: www.sghus.is

**es**

TEIKNISTOFAN SUDURLANDSBRAUT 48  
S: 588-7344 FAX: 588-7343  
NETFANG: kastor@simnet.is

EFRI GEGNISHÓLAR FLÓAHREPPI

SNID	MRK:	1:100	
BYGGINGARLÝSING	MRK:		
HANNAÐ:	Kjartan	TERMAÐ:	Bjarni Heiðar
VERKNUMER	8058	SKRÁARNAFN	Vnr.8058 KLÆNGSSEL.dwg
DAGSETNING	SAMPYKKT	TERMINNS NÚMÉR:	
20.05.2008	<i>Kjartan</i>		A03

121046-5809