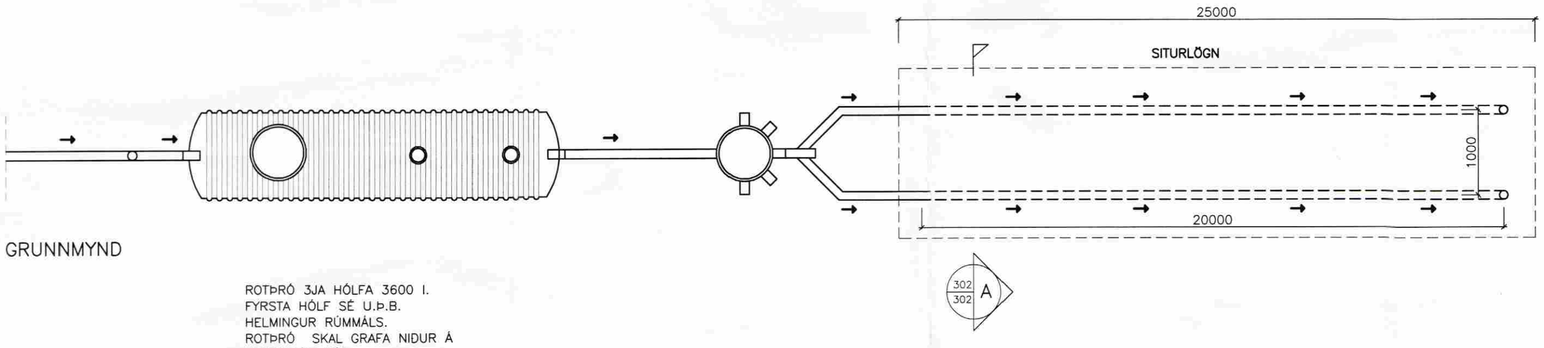

GRUNNMYND

ROTÞRÓ 3JA HÓLFA 3600 l.
FYRSTA HÓLF SÉ U.Þ.B.
HELMINGUR RÚMMÁLS.
ROTÞRÓ SKAL GRAFA NIÐUR Á
FROSTFRÍTT DÝPI.
ÖLL SAMSKEYTI SÉU ÞÉTT.
LOFTRÆSTING KOMI Á ÞRÓ.

BENT ER Á AÐ NOTA
HREINSILEGI SEM ERU LÍFRÆNIR
Þ.E. VALDA ROTNUNINNI Í
ROTÞRÓNNI EKKI SKAÐA

HAGA SKAL NIÐURSETNINGU OG FRÁGANGI
ROTÞRÓAR SKV. FYRIRMÆLUM FRAMLEIÐANDA.
GERA SKAL VIÐEIGANDI RÁÐSTAFANIR TIL AÐ
LÆKKA GRUNNVATNSTÖÐU UMHVERFIS ROTÞRÓ
OG SITURLÖGN EF MEÐ ÞARF.

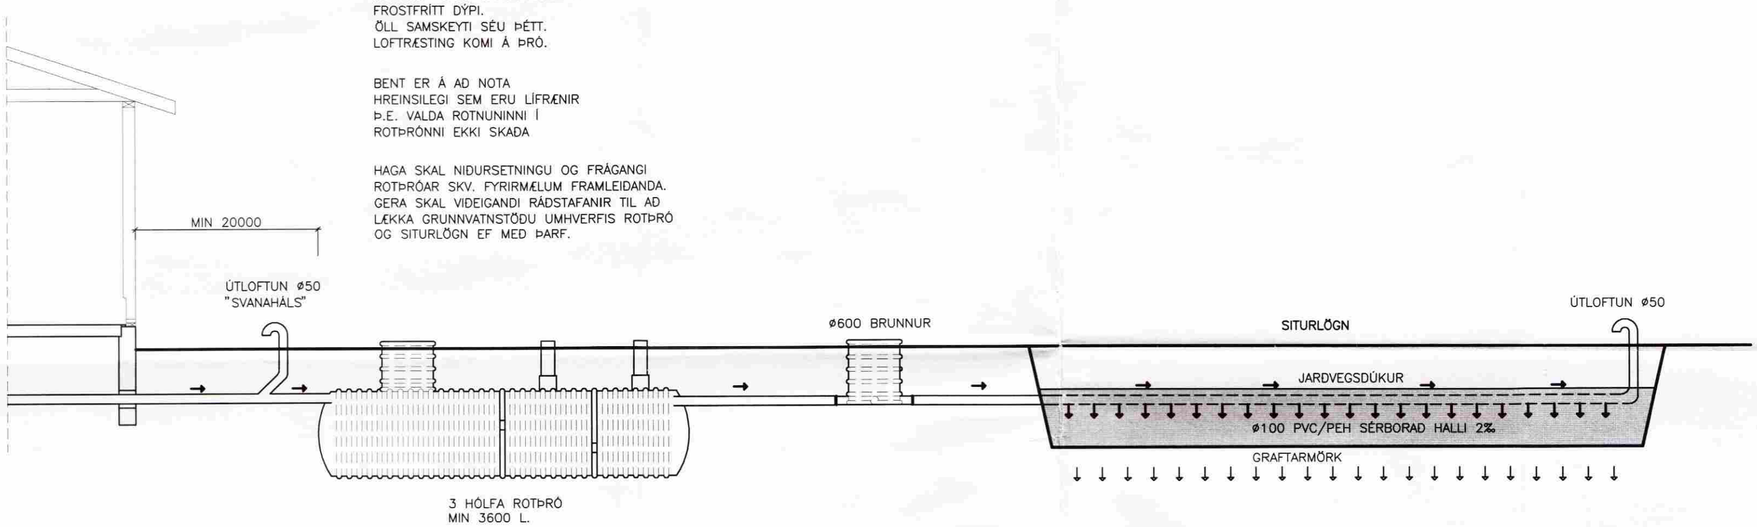

HLIÐARMYND

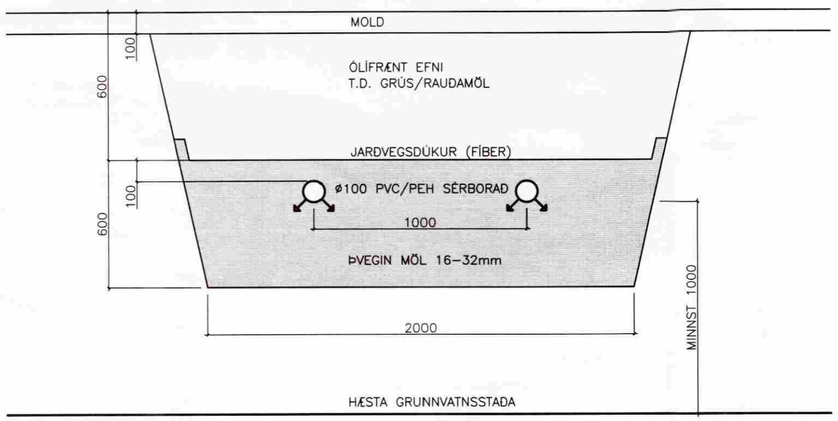

SNIÐ A–A
SITURLÖGN
Mkv. 1:20

MÓTTEKIÐ
19 SEPT. 2008
Byggingafulltrúi uppsv. Árnessýslu og Flóahr.

VERKFRÆÐISTOFA ÁRBORGAR ehf
AUSTURVEGI 69 800 SELFOSSI
SÍMI 480 4900 FAX 480 4901
www.verkarborg.is verkarborg@verkarborg.is

AUSTURVEGI 69 800 SELFOSSI
SÍMI 482 3850 FAX 482 3851
NETFANG sghus@sghus.is
VEFFANG www.sghus.is

EFRI GEGNISHÓLAR

LAGNIR:		MKV:	
ROTÞRÓ		MKV:	1:50
SKÝRINGAR/SNIÐ		MKV:	1:20
HANNAÐ: T.ELLERT TÓMASSON		TEIKNAÐ:	BALDVIN ÁRNASON
VERKNÚMER: 8058		SKRÁARNAFN:	8058–bv.dwg
DAGSETNING:	SAMÞYKKT:		TEIKNING NÚMER:
01.07.2008	291170–3979		302

ÚTPRENTAÐ: 11.7.2008 12:12:53
SÍÐAST VISTAÐ: 11.7.2008 12:11:29