




SAMÞYKKT
 29. MAÍ 2013
Ragn Gylfason
 Bygginguðirlit og v. Ámóssjálur og Flóatr.

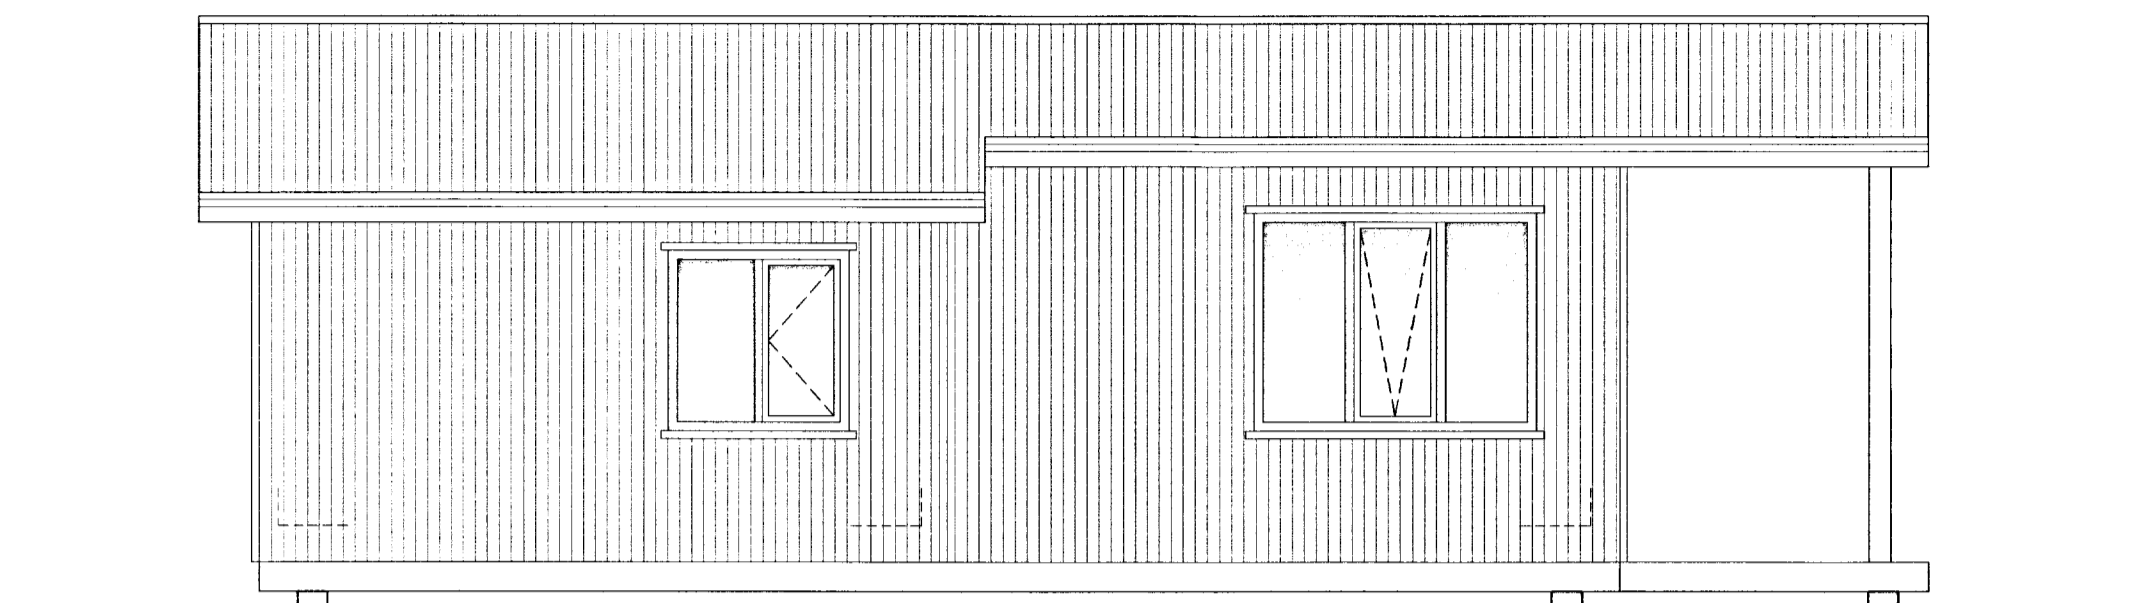


NORÐ-VESTLÆG HLIÐ

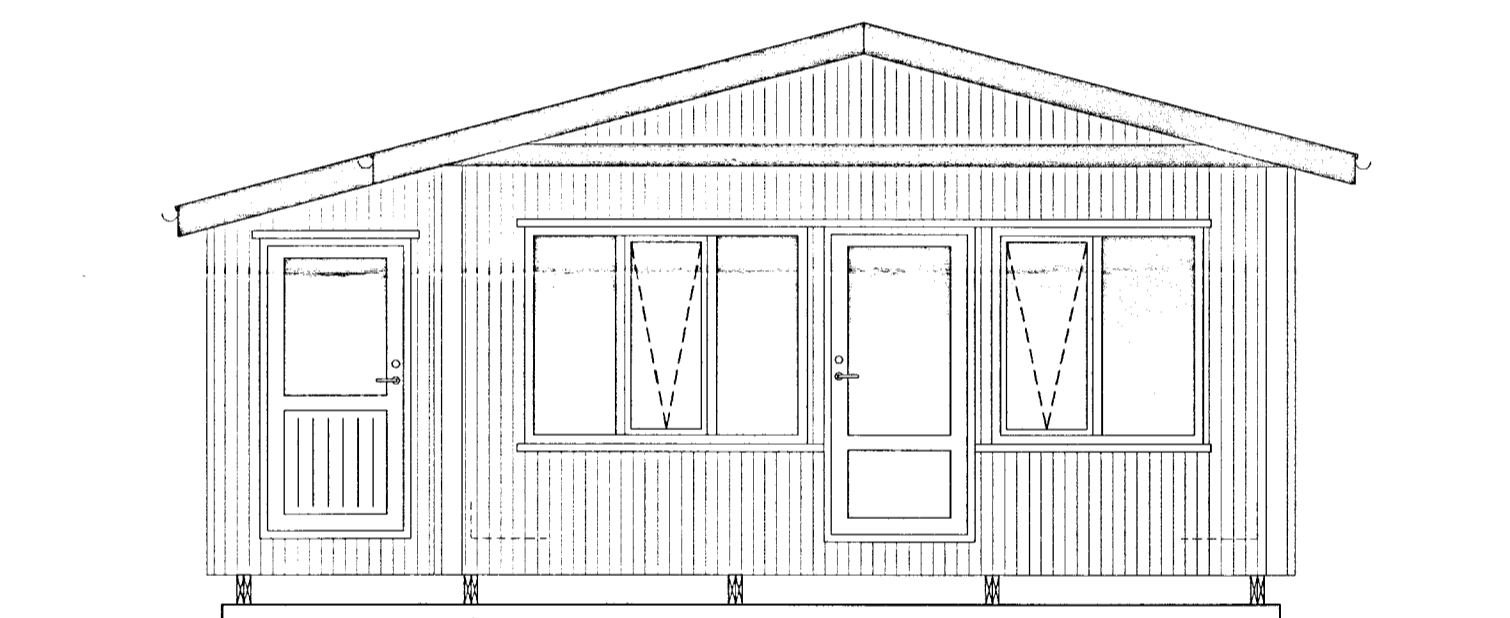

SUÐ-VESTLÆG HLIÐ

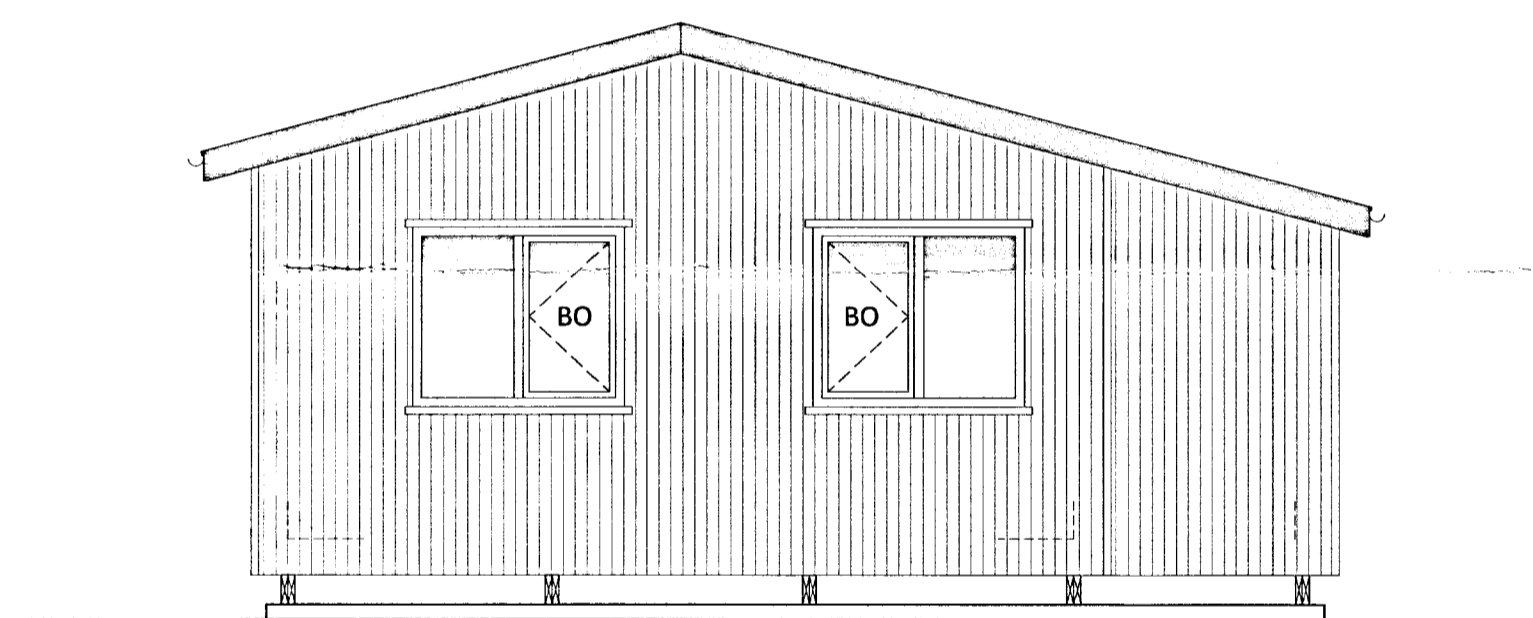

NORÐ-AUSTLÆG HLIÐ

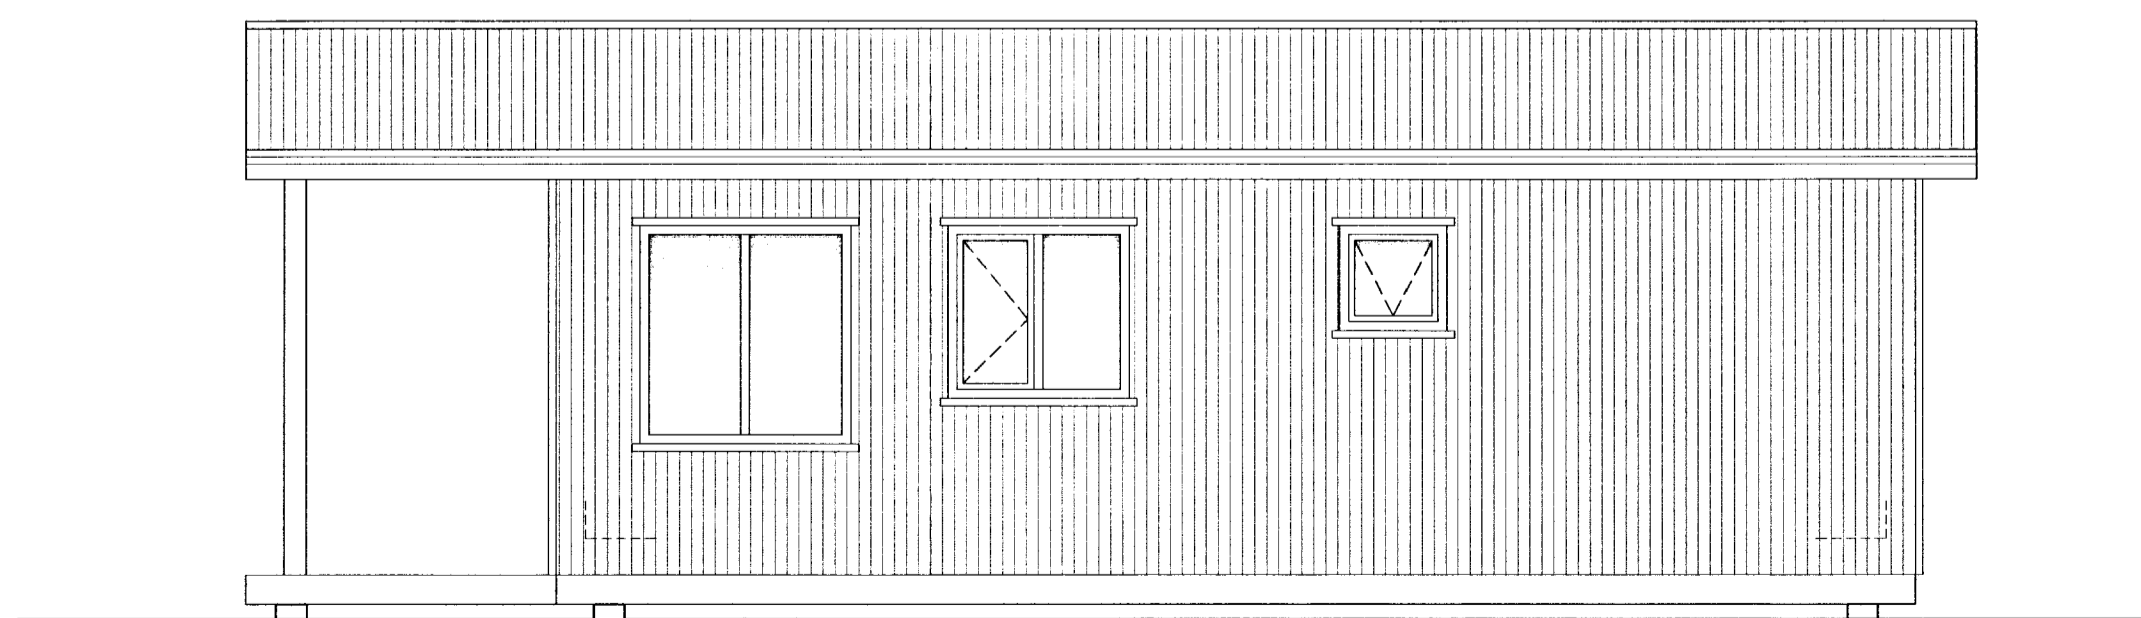

SUÐ-AUSTLÆG HLIÐ

Út	03.04.13	GRG	Frumútgáfa
Útgáfa:	Dagsetn:	Af:	Skýring:

CEDRUS EHF.
 TEKNI- OG VERKFRÆÐIÞJÓNUSTA
 MIDTUN 20, 800 SELFOSS, S: 482-1166
 WWW.CEDRUS@SIMNET.IS S: 863-3004

EGILSSTAÐIR I (Lóð nr. 2)
 801 Selfoss
 Fristundahús 58,6 m²

Teiknínúmer:
100-02

Aðaluppdrættir:
 Ásýndir

Mælikvarði:
 1:50

Hannað:	Gísli Rafn Gylfason	Teiknað:	Gísli Rafn Gylfason
Dagsetning:	03.04.2013	Verknúmer:	13 056
Frúmtærð:	A2	Frúmtærð:	A2
Ábyrgðarm. og réttihafi:	Björgvin Viglundsson	BV	040546-2009