



Útlit Austur

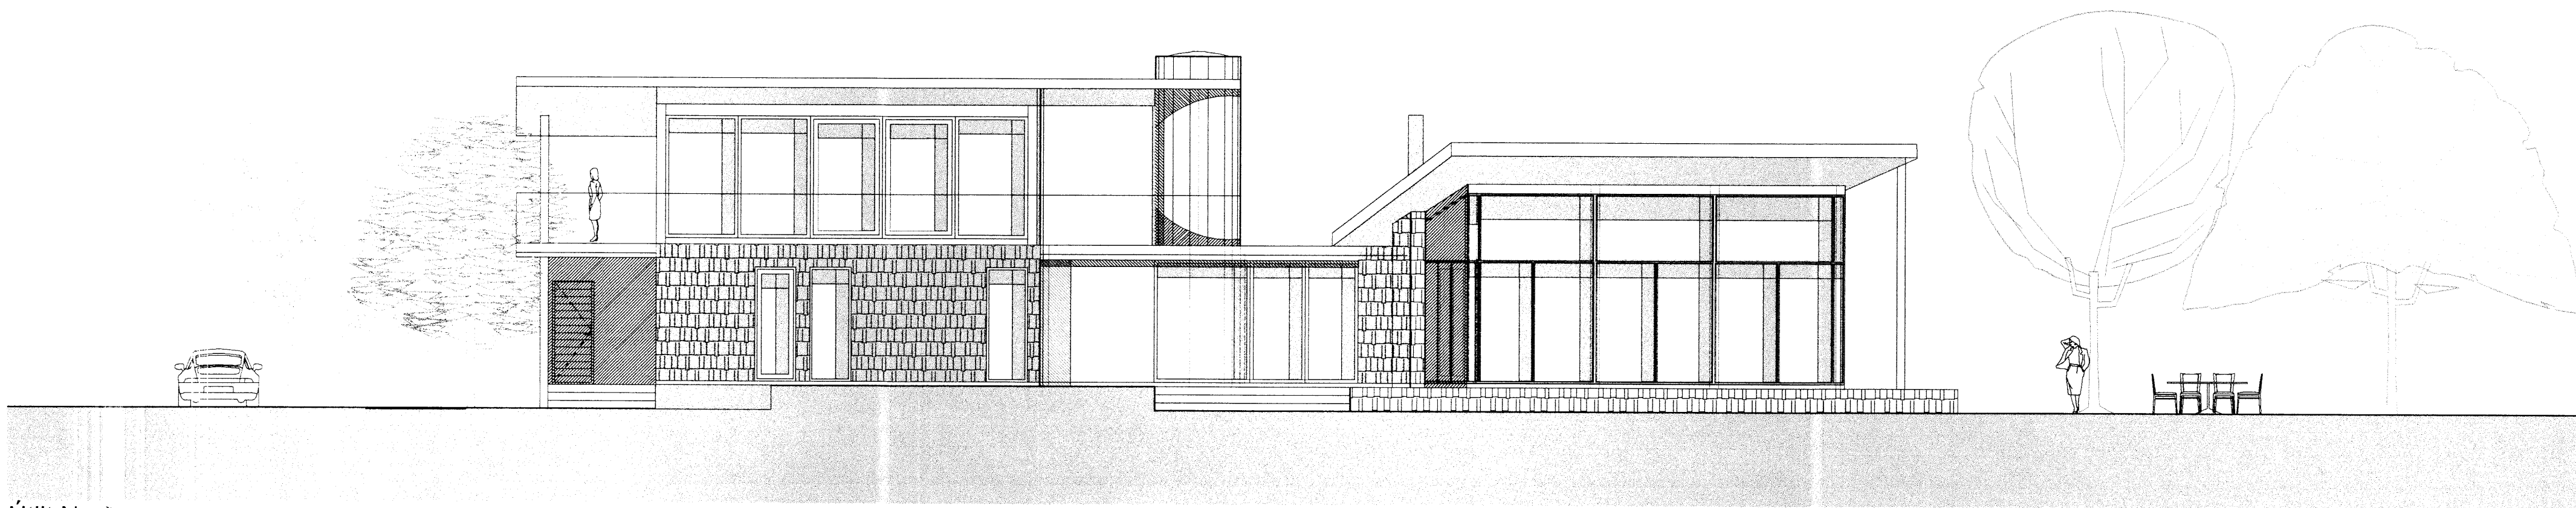

Útlit Norður

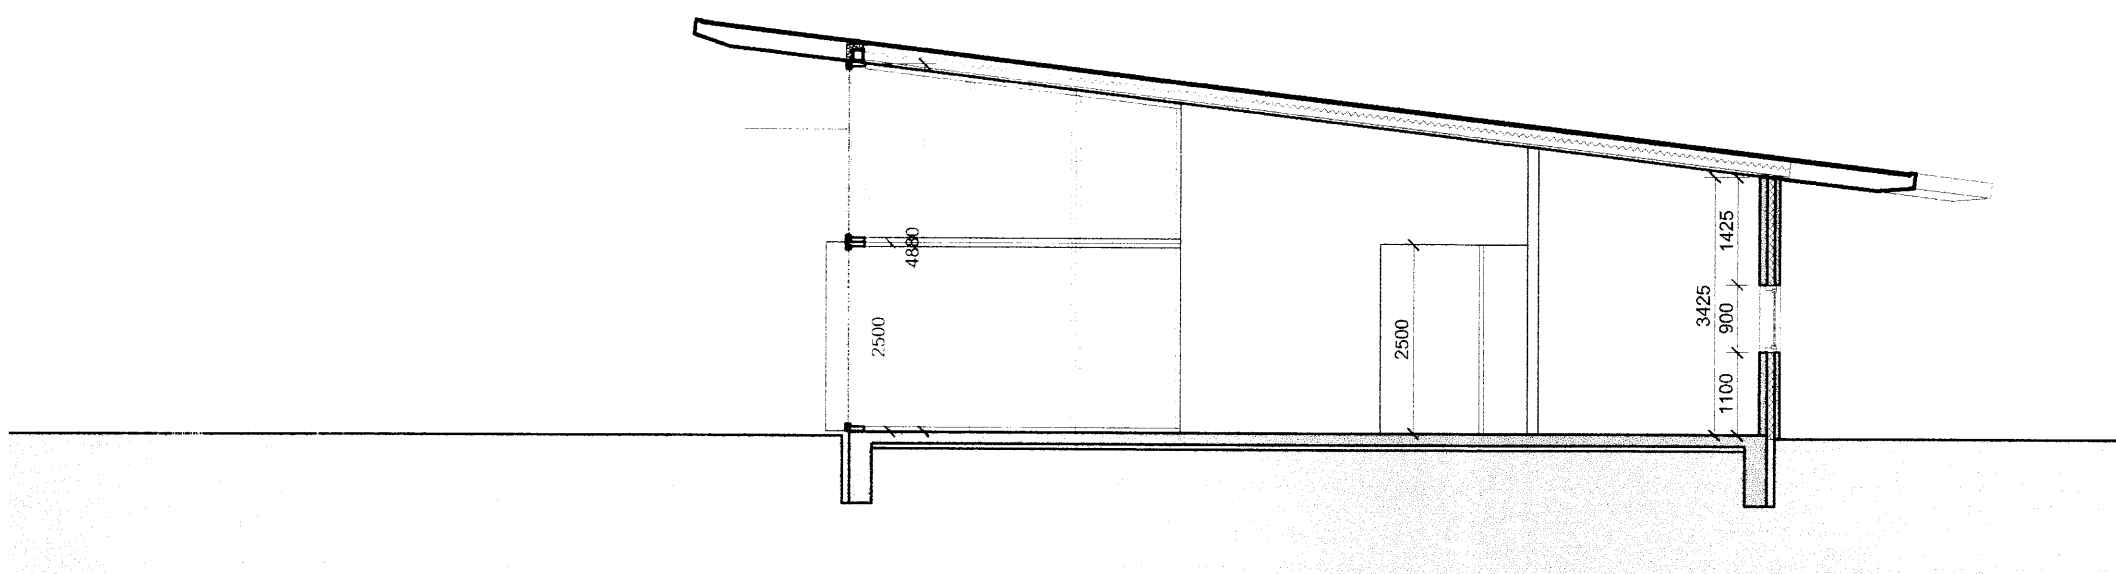

Snið A-A

Verk: Fljóthólar III
Teikning: 2. Útlit og snið

Verkkaup: Þorlákur Traustason og Guðrún Valdimarsdóttir

mælikvæði 1:100
teiknað GBS & HS
dagsetning 20.02.08



Bráutarhóli 1 Spinasalur
101 Reykjavík

Hlédis Sveinsdóttir arkitekt FAI
Gunnar Bergmann Stefánsson arkitekt FAI

[Handwritten signature]

GSM: Hlédis: 899-3993
gunnar: 864-2282

E-mail: dsa@eon.is
gunnar@eon.is
www.eon.is

© EON arkitektar. Önnar og arkitektarþing, að hafa eða fjálfélag, er hafið og hafið er hafið.
Með öðrum skilningum, er meðhöndlað í þessum skilningum. EON arkitektaur.

Aðaluppdrættir

verk nr. 135 teikning nr. 01.05 nr. í setli 5/5