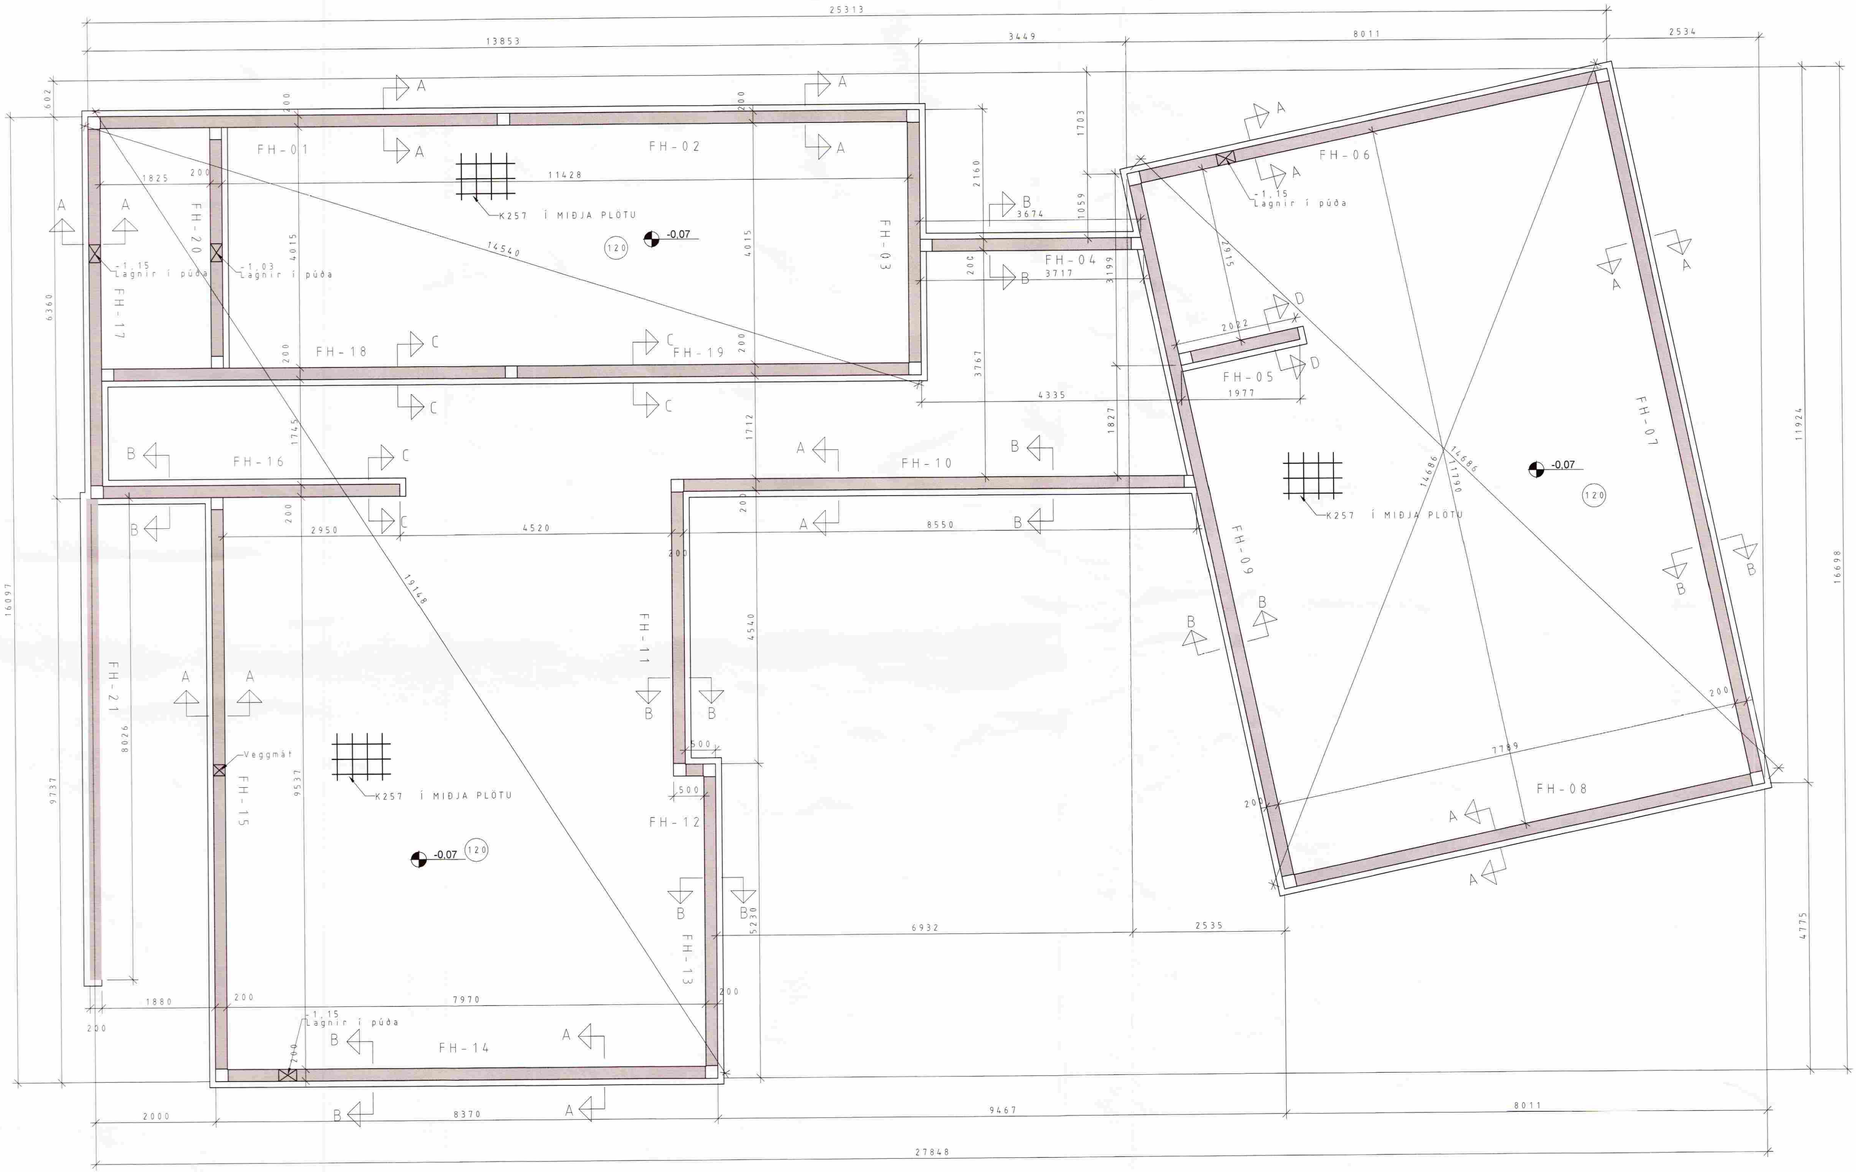

GRUNNMYND SÖKKLA 1:50

Byggingarfulltrúi:

Samþykkt
29 MAÍ 2008
Byggingarfulltrúi uppsveita Ámessýslu

Rúmgildi:			
Þungi:			tonn
Flatarmál :	/	/	m²
Rúmmál:	+	=	m³
Fjöldi:			stk.
Flokkur:	Sökklar		-

Efnisgæði:		
Steypa burðar:	C25	MPa
Steypa kápa:	C30	MPa
Slakbending:		MPa
Spennistál:	fo,1,k/fpk =	MPa
Smíðastál:		MPa

Steypuhula:		
Ytri brún (VK):	35	mm
Innri brún (BE):	30	mm
Neðri brún :	30	mm
Efri brún:	30	mm

Beygjureglur járns:

Lágmarks D / Minimum D :
Ø ≤ 16mm min D = 4 Ø
Ø > 16mm min D = 7 Ø
Vinklar, krókar og slaufur :
90° ≤ α < 150°
α > 150°
Skerlykkjur :

Áferð:

- Loftorkuperla
- Mynstursteypa
- Létthraunað
- Glattað
- Pússað
- Vélpússað
- Kústað
- HM Hvítur marmari
- A Annað
- B Stálmót

Íhlutalisti

Nr.	Vörunúmer	Vöruheiti	Magn

Skýringar

HÖNNUNARSVIÐ

Verkkaupi:

Einingarnúmer:

Verknr.: V-8008
Mkv.: 1:50

Breyting:	Dags.:	Breytt af:	Hverju breytt :

LOFTORKA
Borgarnesi ehf.
Engjaás 1 310 Borgarnes
Sími : 433 9000 Fax : 433 9013
www.loftorka.is

Verkefni: Einbýlishús
Fljótshólum III, 801 Selfossi
Grunnmynd sökkla

Samræmingarhönnuður :
Undirskrift hönnuðar : 020561-4759 vignir@loftorka.is

Hæð: Sökklar
Hannað : VJ
Teiknað : BS
Yfirfarið : VJ
Útg.dags.: 25.04.2008
Teikn.nr.: V8008-B02