



SAMPYKKT
 30 MARS 2009
Siggi Gudnason
 Byggingakultúri uppáv. Ámessýslu og Flóahfr.

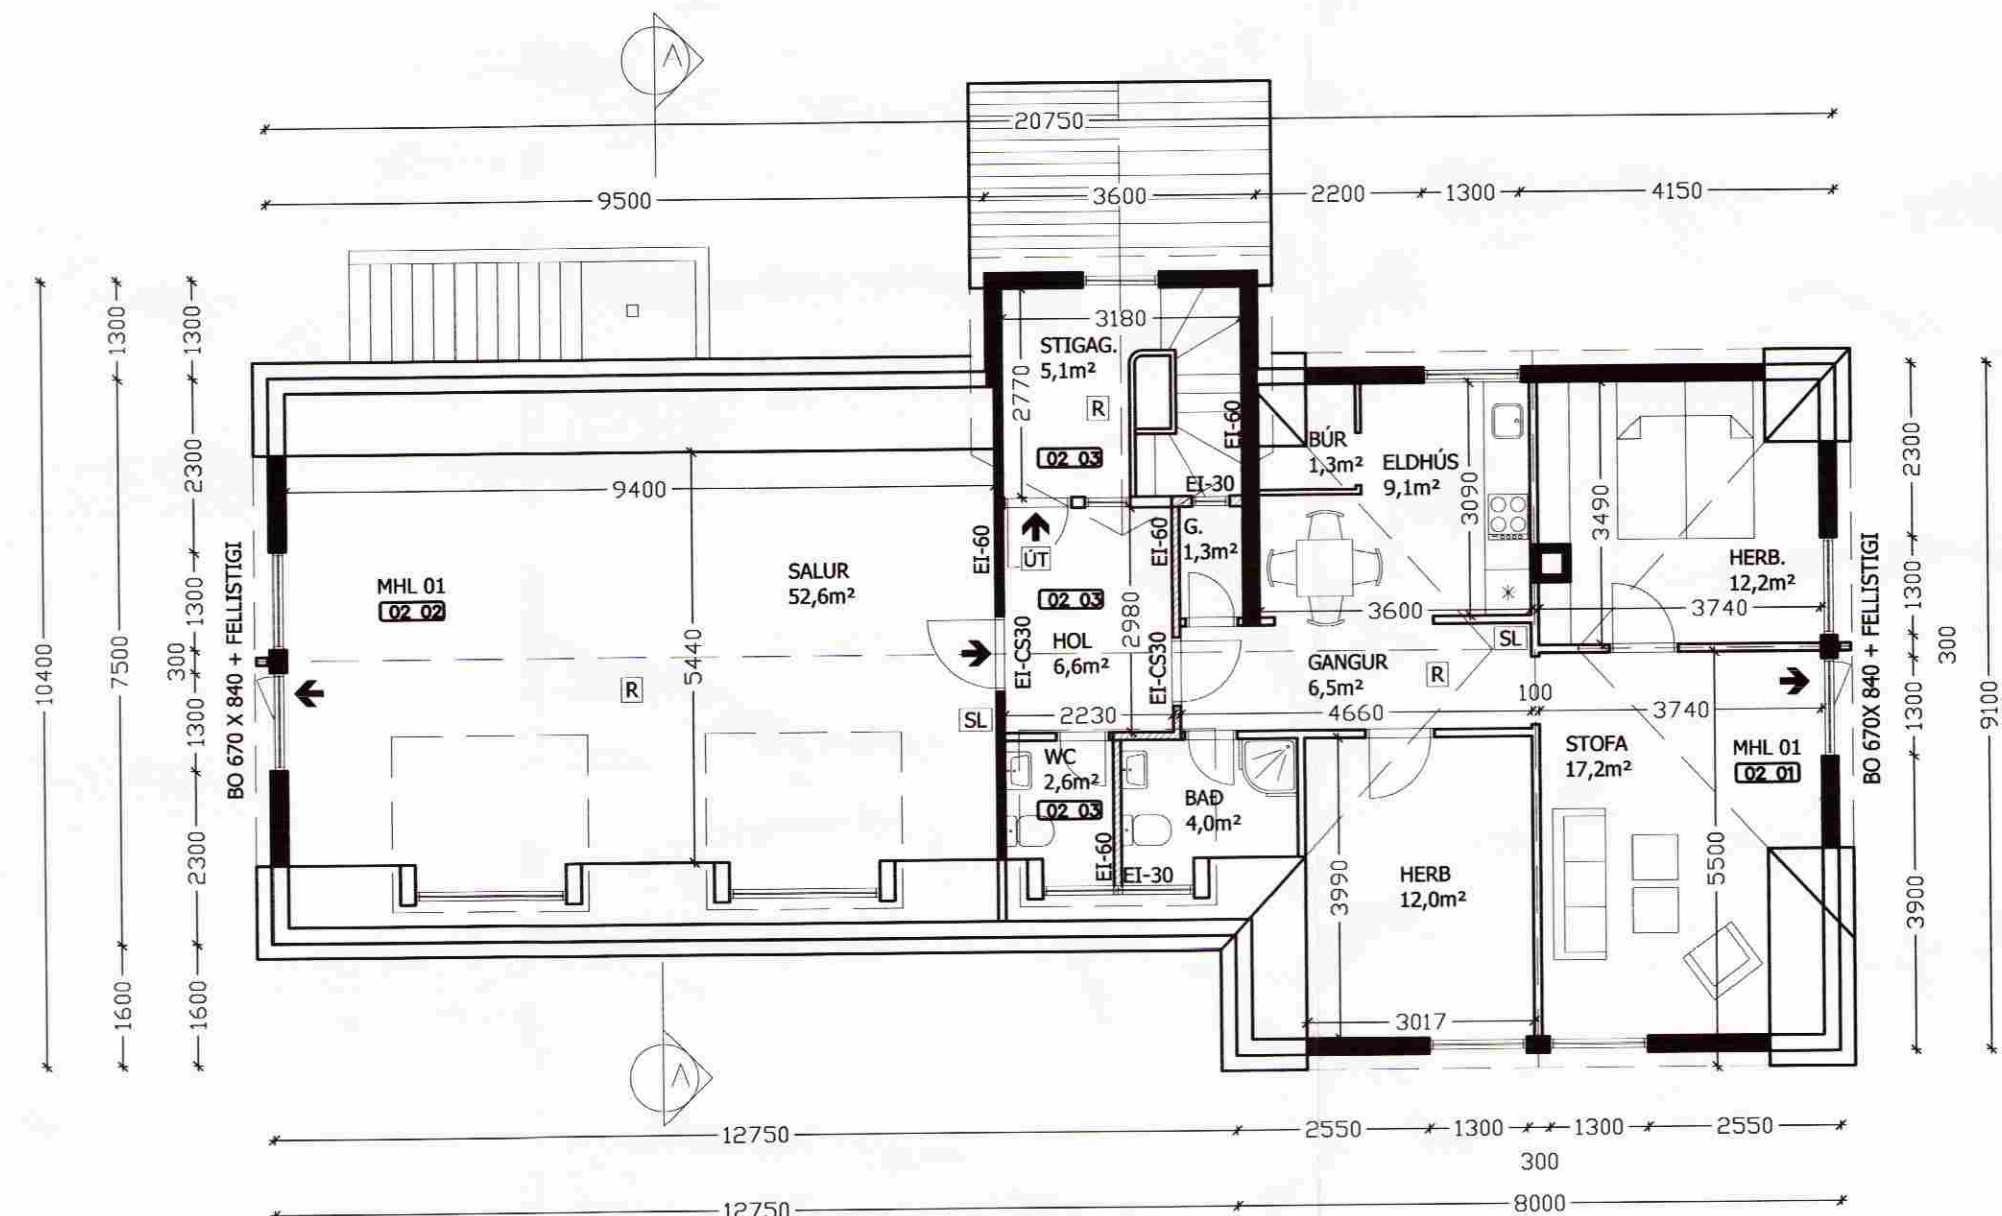

GRUNNMYND 2.HÆÐ
 173,1 M2
 1:100

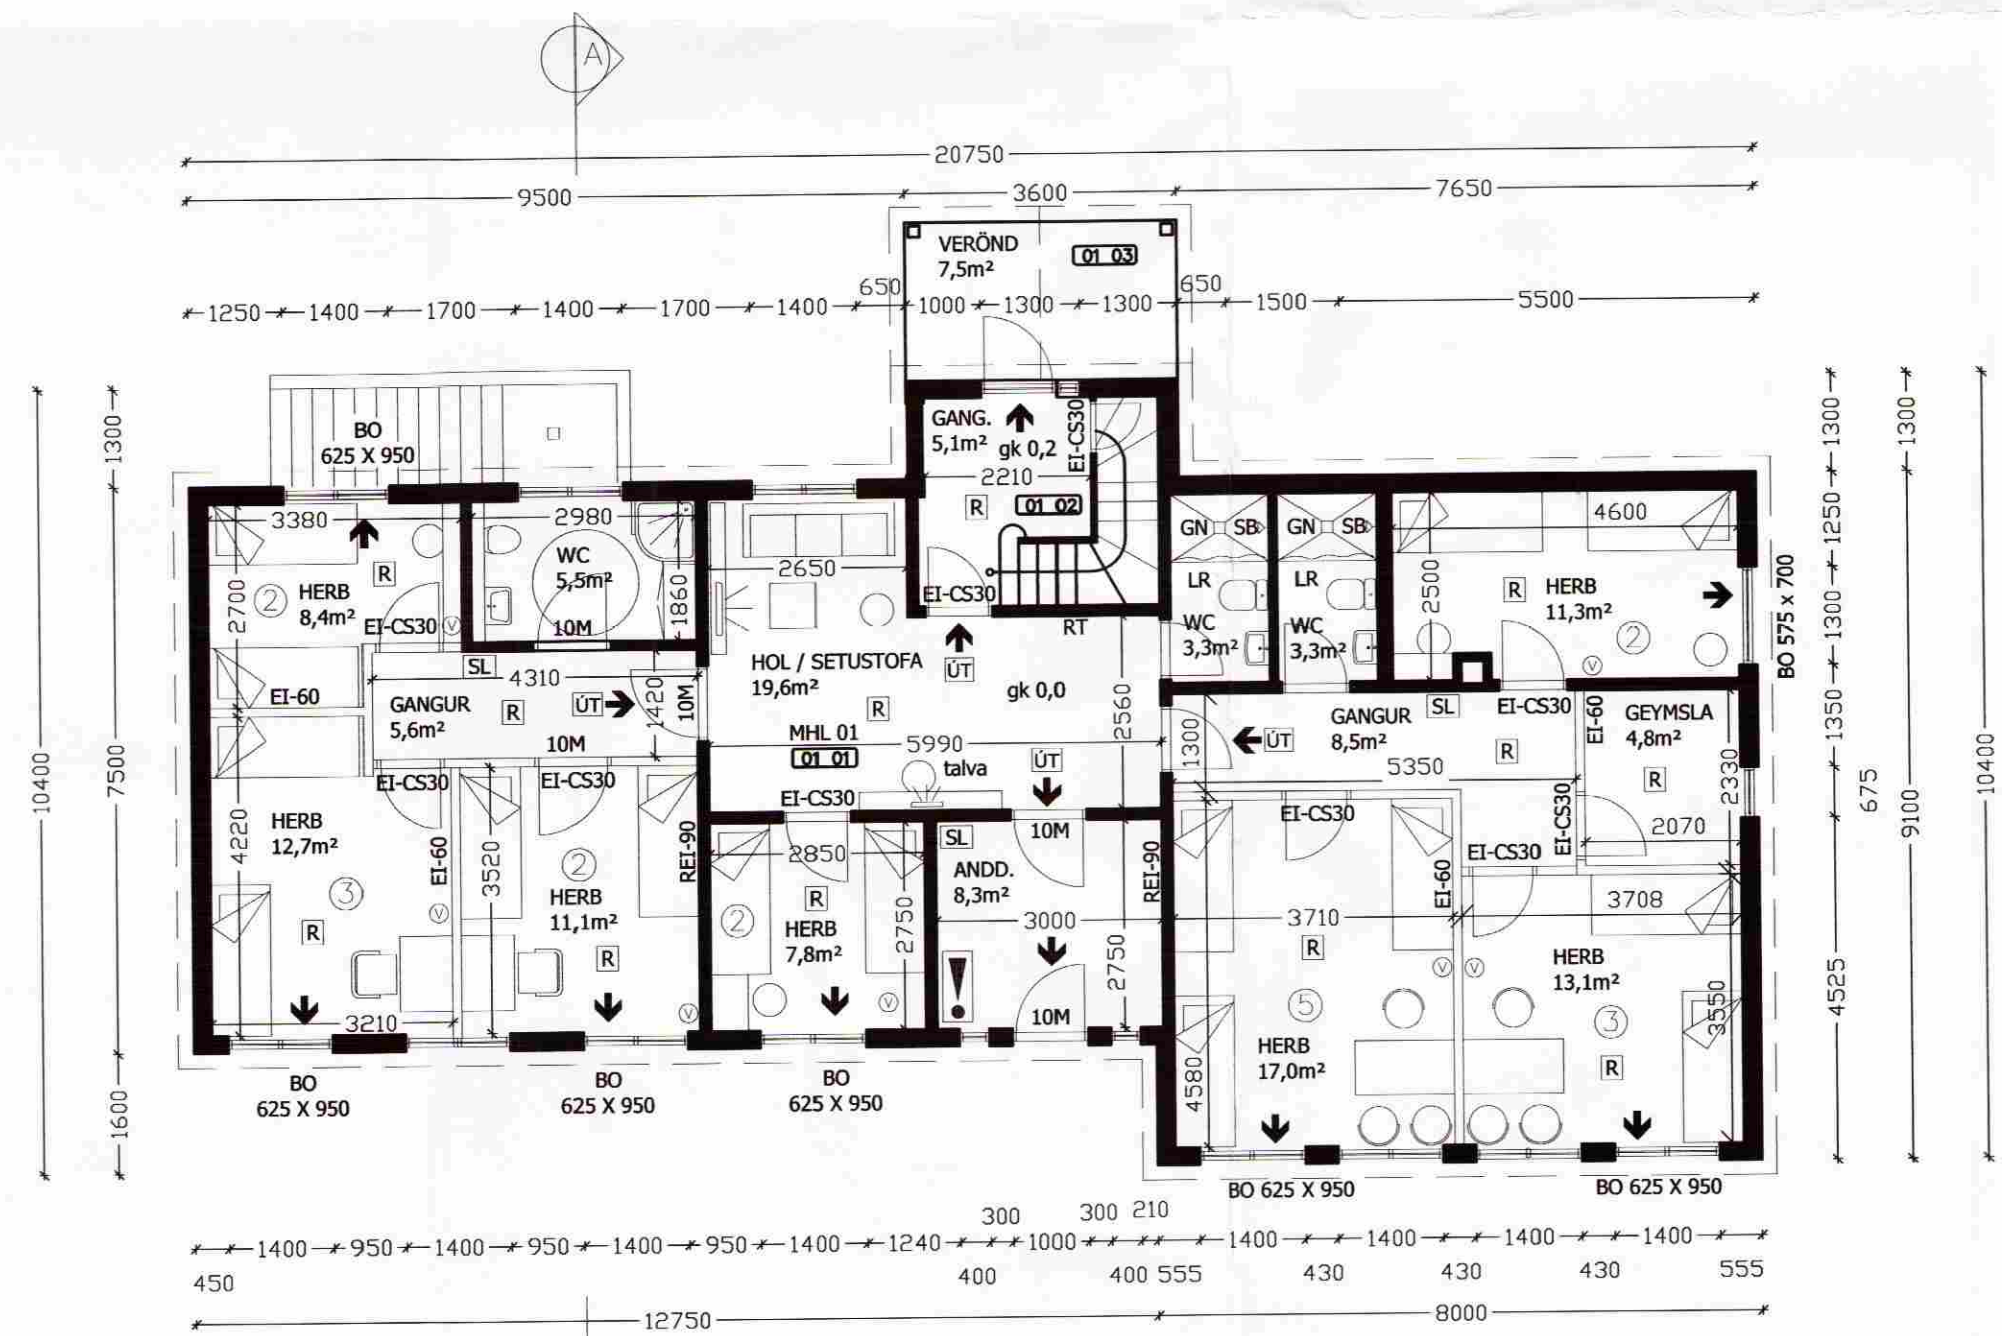

GRUNNMYND 1.HÆÐ
 173,1 M2
 1:100

BREYTINGAR 27.1.2009:
 -Gluggum breytt
 -Gistirými úr 38 í 19
 -Brunavörnum breytt

GAULVERJABÆJARSKÓLI
 AÐALUPPDRÁTTUR
 GISTIHEIMILI OG ÍBÚÐ 104
 GRUNNMYND 2.HÆÐ
 GRUNNMYND 1.HÆÐ

VERK NR.	HAUÐAG.	TEIÐNAG.	VEIÐAFAR.	DAG.
08020	JFM	JFM		27.01.2009

ÁTTUN AÐALHÖNDUÐAR: *Jón Fríðrik Matthíasson*
 JÓN FRÍDRÍK MATTHÍASSON 021171-5069

M2 TEIKNISTOFA EHF - KT: 690506-0680
 EYRAVEGI 32. 800 SELFOSS
 S: 482 4050 / 861 4052

ÖLL MÁL YFIRFARIST Á STADNUM ÁÐUR EN SMÍÐI HEFST