


Afstöðumynd ca 1:2000
Grunnur: Loftmyndir ehf

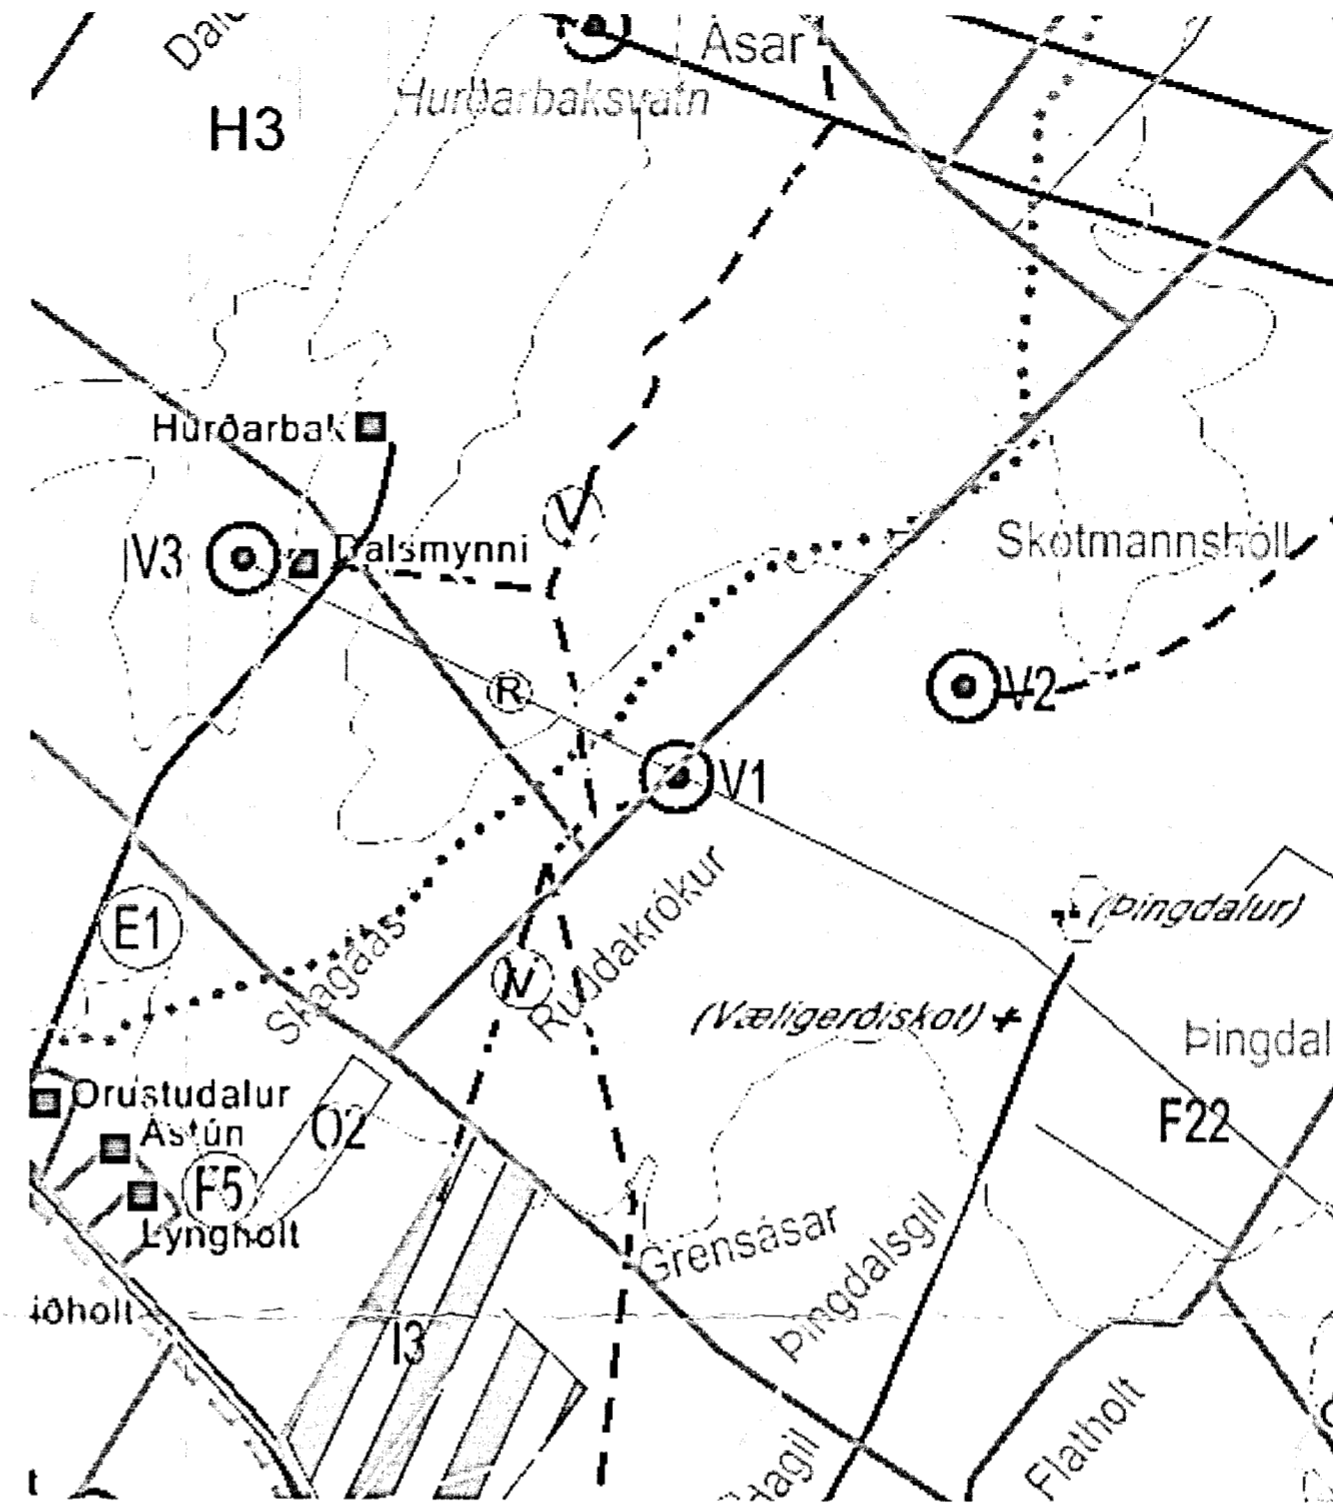

Úr aðalskipulagi Flóahrepps 2006-2018

SAMPYKKT
30 AUG. 2013
Ólafur Kjálama
Fyrirgafurkvi uppsv. Ámessýslu og Flóahr.

Skýringartexti:

Uppdráttur þessi tekur til jarðarinnar Hurðarbaks í Flóahreppi, Ámessýslu, landnúmer 166350, þar sem fyrirhugað er að reisa nýtt geymsluhús - bragga - vegna búskapar á jörðinni. Fyrirhugað er að reisa braggann norð-austan við gamla fjárhúshliðu sem stendur nokkuð frá öðrum bæjarhúsum. Fjárhús sem stóð við þá hliðu hefur verið rifð og fjarlæggt. Ca 50 metra frá hliðugafinum er gamall, steyptur húsgrunnur sem bragginn verður að hluta til reistur á. Stærð braggans verður 46,6 m² og 148,5 m³ mesta hæð frá gólf 3,7 m

Aðkoma: Vegur að fyrirhugaðri byggingu liggur frá hlaði við núverandi útihús að gömlu fjárhúshliðunni og þaðan að bragganum.

Leita skal samþykkis skipulags-/byggingafulltrúa á nákvæmri staðsetningu braggans.

Fornleifar: Ekki er kunnugt um neinar fornleifar á fyrirhuguðu byggingarsvæði. Komi áður óþekktar fornleifar í ljós við uppgröft á svæðinu skal þegar í stað tilkynna það til Fornleifavemdar ríkisins. Óheimilt er að raska fornleifum.

Veitur: Ekki er gert ráð fyrir vatns- eða rafloagn að bragganum.

Fyrirliggjandi skipulag: Staðfest aðalskipulag Flóahrepps 2006 - 2018 þar sem viðkomandi svæði er skilgreint sem landbúnaðarland.

Uppdráttur þessi var samþykktur í sveitarstjórn Flóahrepps skv. 1. tl. bráðabirgðaákvæðis skipulagslaga nr. 123/2010 þann

BR			
VERK	Hurðarbak - 166350 - Flóahreppi Ám.		
	Afstöðumynd sem sýnir staðsetningu bragga sem fyrirhugað er að reisa á jörðinni	HANNAÐ: M S	TEIKNAD: M S
		<i>Hilmar Sætk</i> KT. 160444-4959	
KVARÐI	1:2000	REYKJAVÍK	12.07.2013
BYGGINGAÞJÓNUSTA BÆNDASAMTAKA ÍSLANDS		VERK NR.	TEIKN. NR.
BÆNDAHÖLLINNI, HAGATORGI, REYKJAVÍK sími: 5630300		1082-60	A 1
		BR.	-