
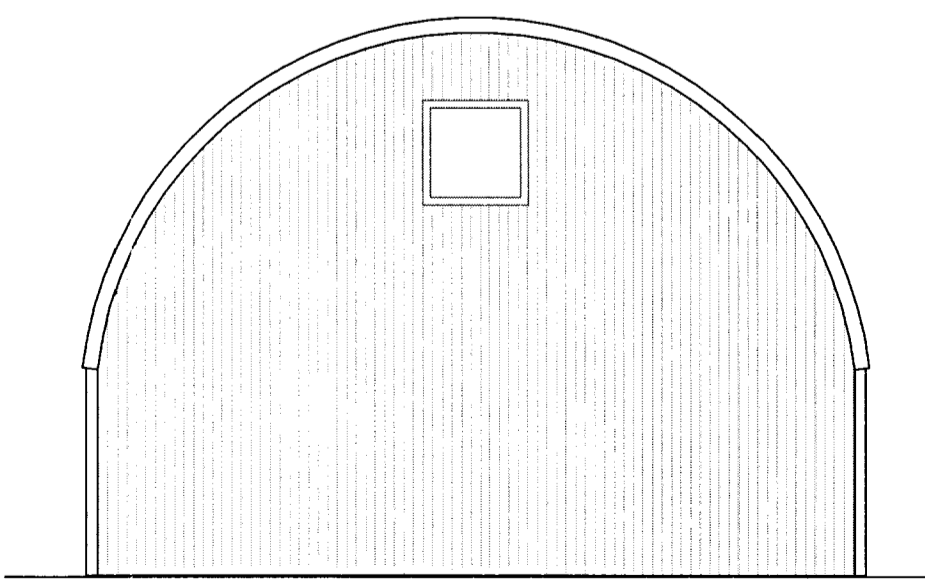
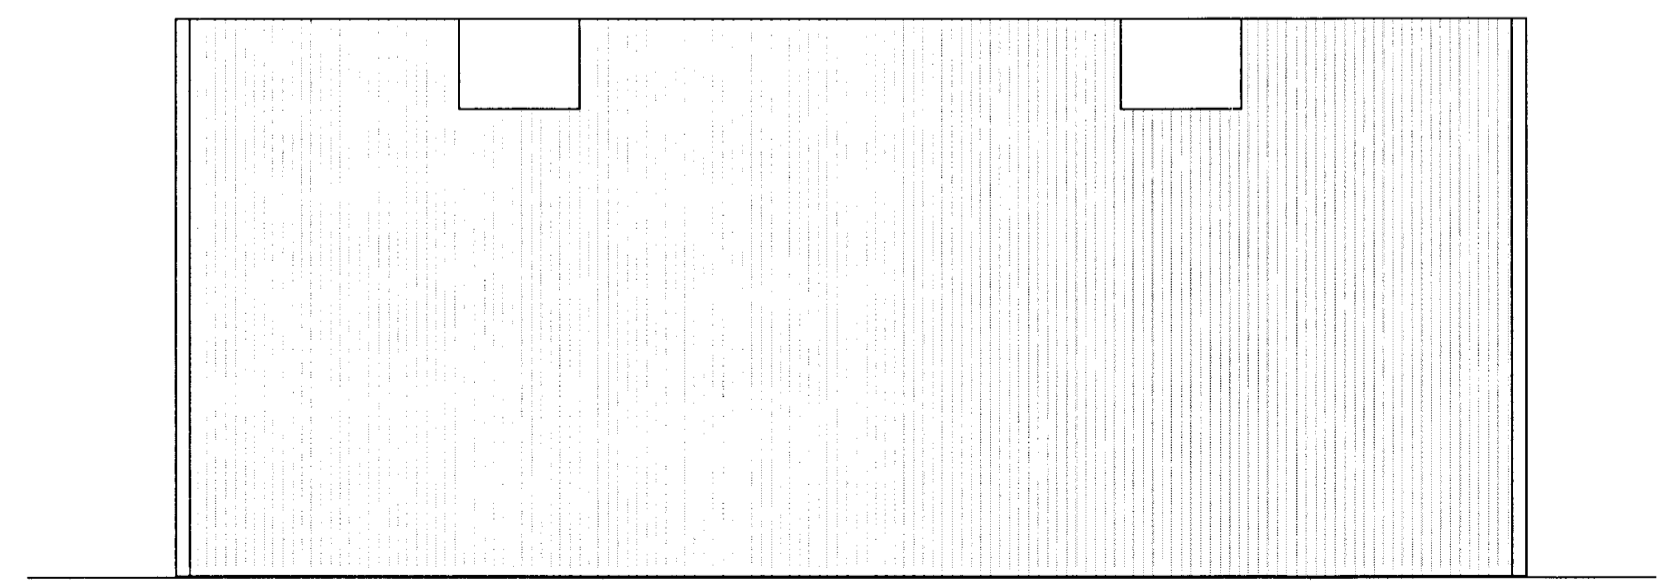
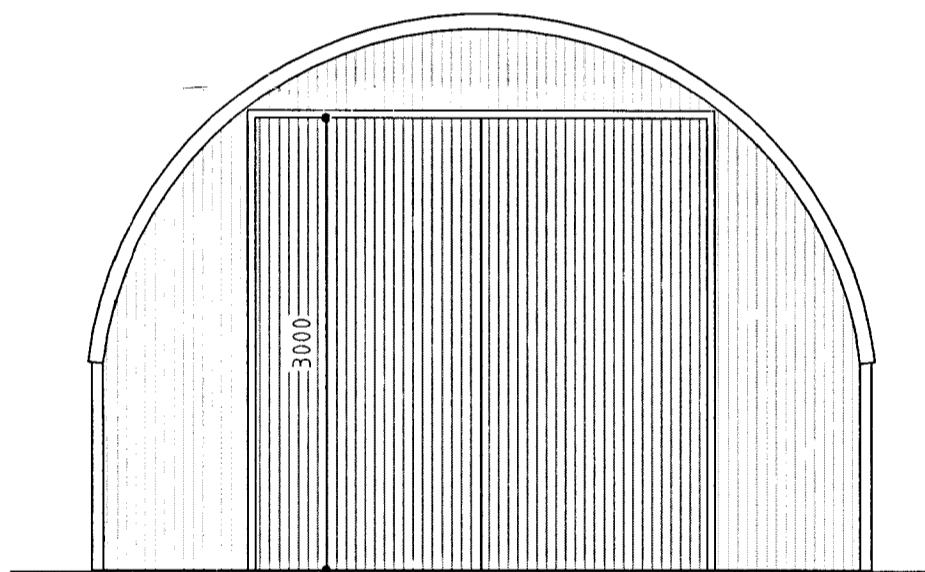
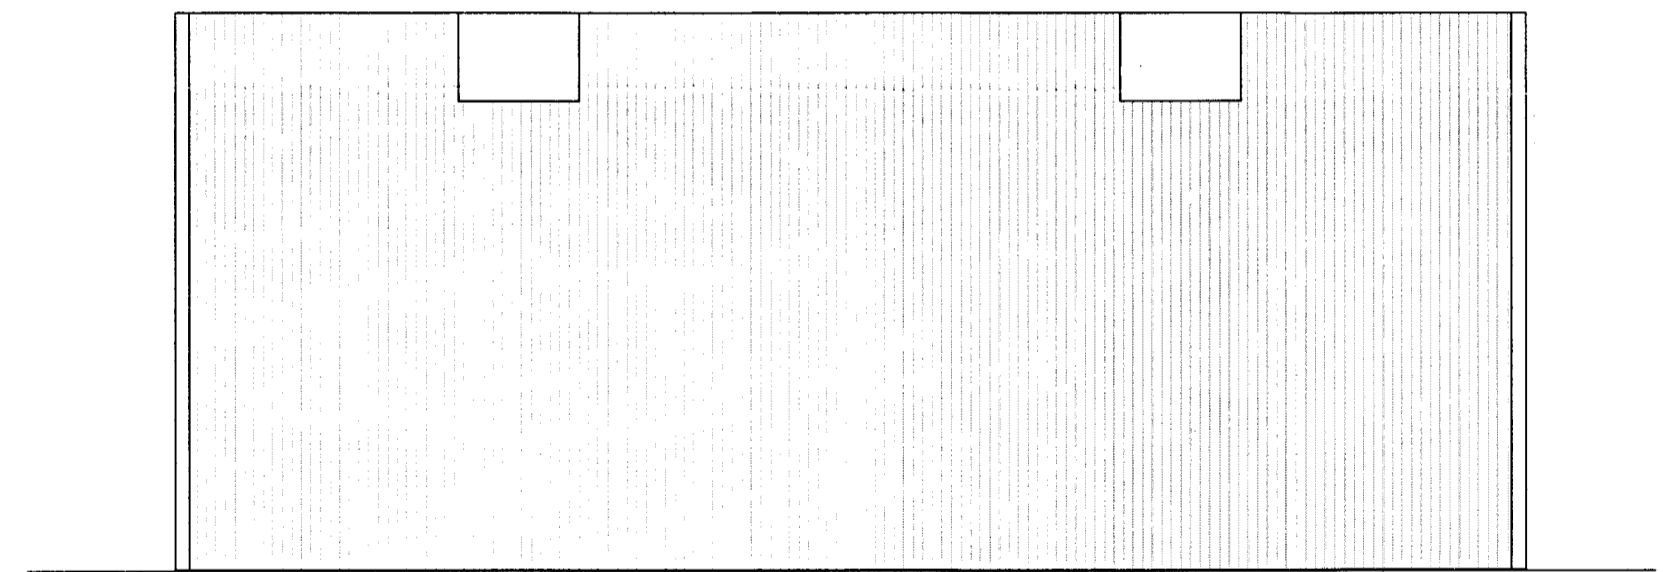
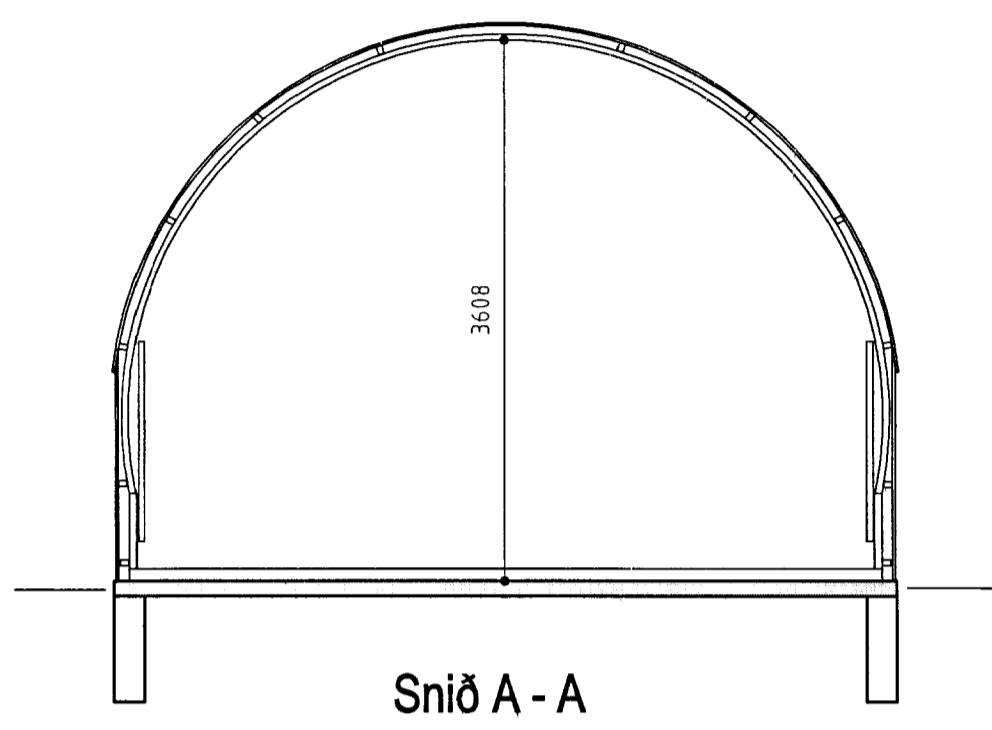


SAMPYKKT
 30. AUG. 2013
Ólafur Þorvaldur
 Byggingarfræðingur, Arnessýslu og Flóahreppi

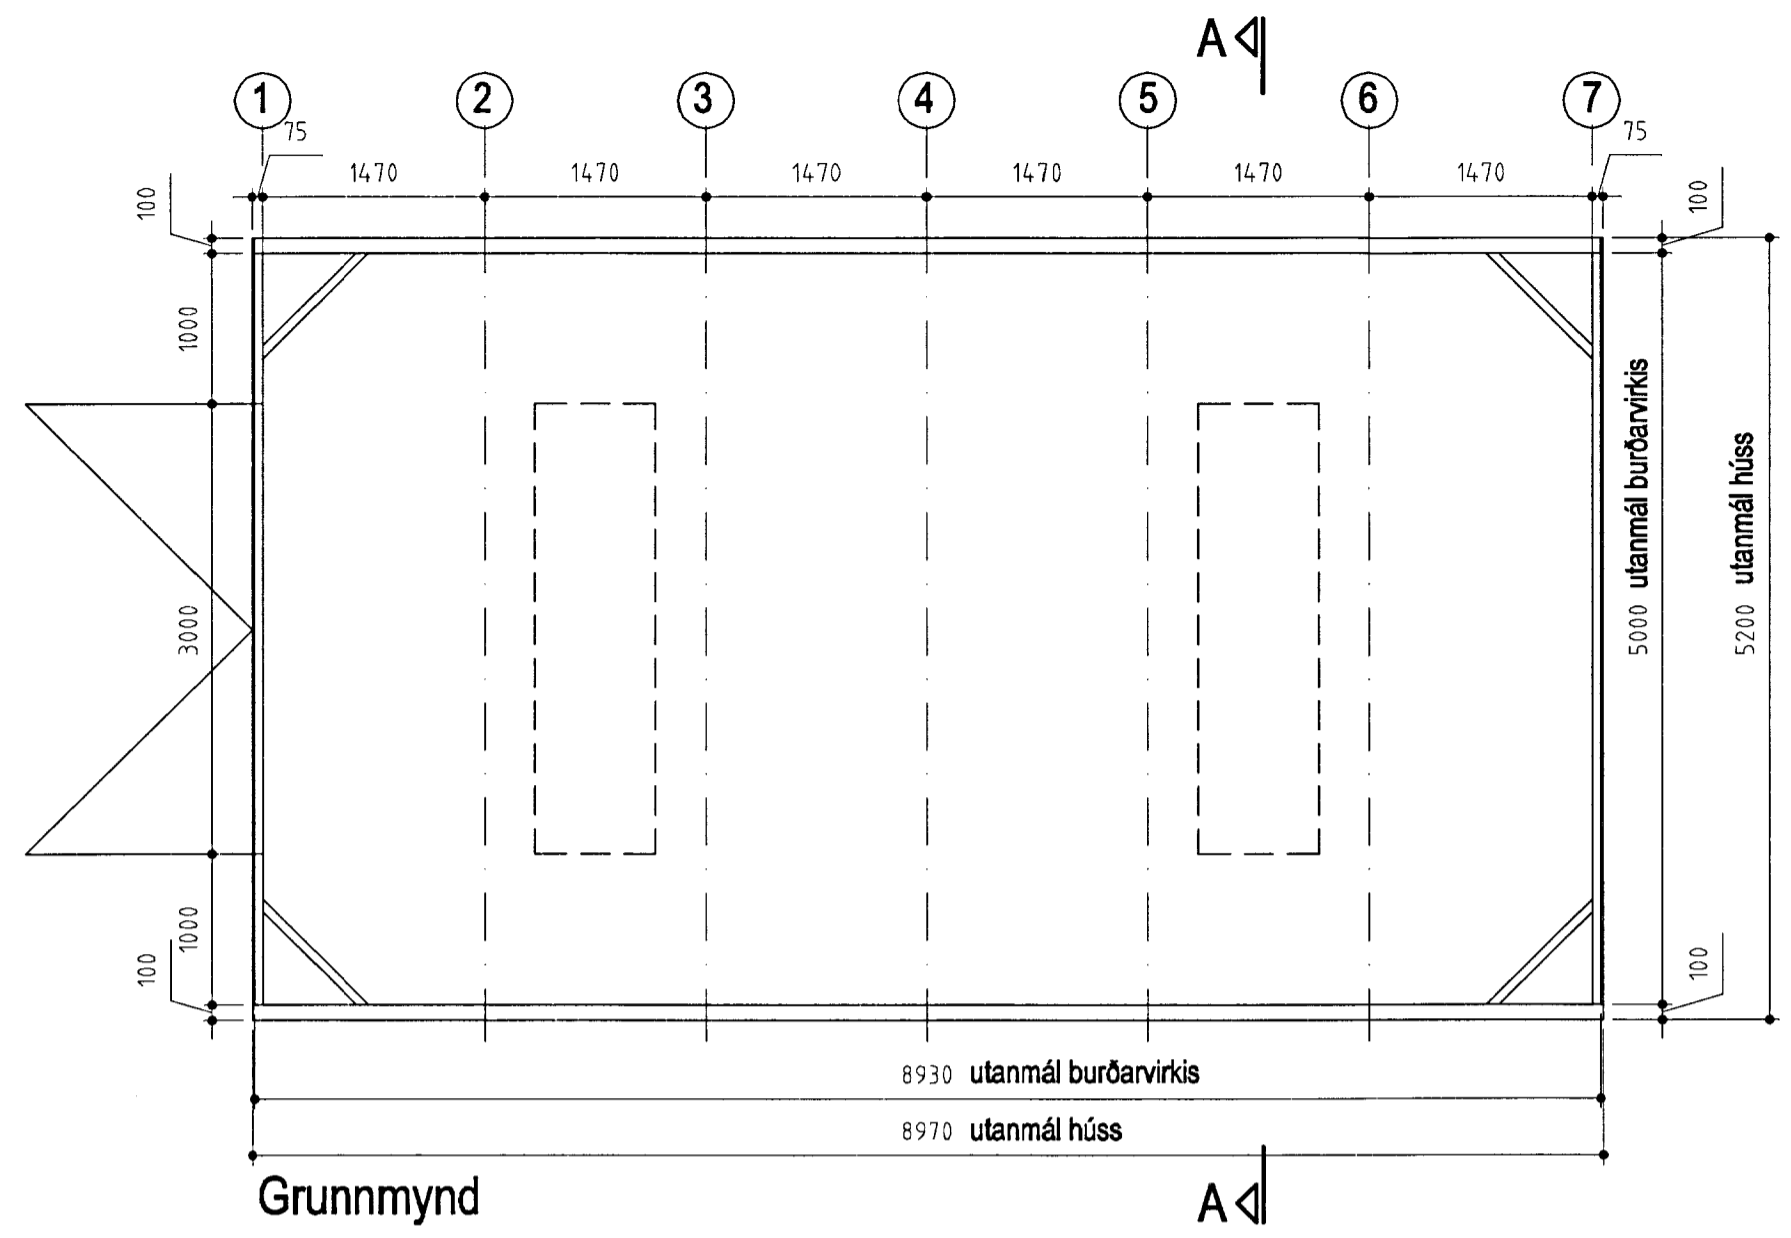

Byggingarlýsing

Húsið er braggi frá fyrirtækinu Future Rundbuehaller í Danmörku, innflytjandi og söluaðili Hýsi-Merkúr í Mosfellsbæ.

Húsið verður notað sem óupphitað geymsluhús

Húsið verður reist á steypar undirstöður

Burðarvirki er úr völsuðum stálrörum sem boltuð eru á ramma úr stáli. ramminn er festur á steypa plötu og undirstöður

Klæðning er valsað bærustál, fest á langbönd úr timbri

Hurð er úr stálprófilum klædd með bærustáli

Stærð:
 flatarmál húss: 46,6 m²
 Rúmmál húss: 148,5 m³

| | | | |
|--|--|---|------------------|
| BR. | | | |
| VERK Hurðarbak - 166350 - Flóahreppi Ám. | | | |
| Aðalteikningar geymsluhúss Grunnmynd, snið og útlit | | HANNAÐ: M S | TEIKNAD: M S |
| | | <i>Ólafur Þorvaldur</i> KT. 160444-659 | |
| KVARDI 1:50 | | REYKJAVÍK 12.07.2013 | |
| BYGGINGAÞJÓNUSTA BÆNDASAMTAKA ÍSLANDS BÆNDAHÖLLINNI, HAGATORGI, REYKJAVÍK sími: 5630300 | | VERK NR. 1082-60 | TEIKN. NR. A2 |
| | | BR. | - |