




Afstöðumynd ca 1:1000
Grunnur: Loftmyndir ehf

SAMÞYKKT
07 MARS 2012
Þelga Þjálmann
Byggingaálittrúi uppvi. Árnæssýslu og Flóahrr.

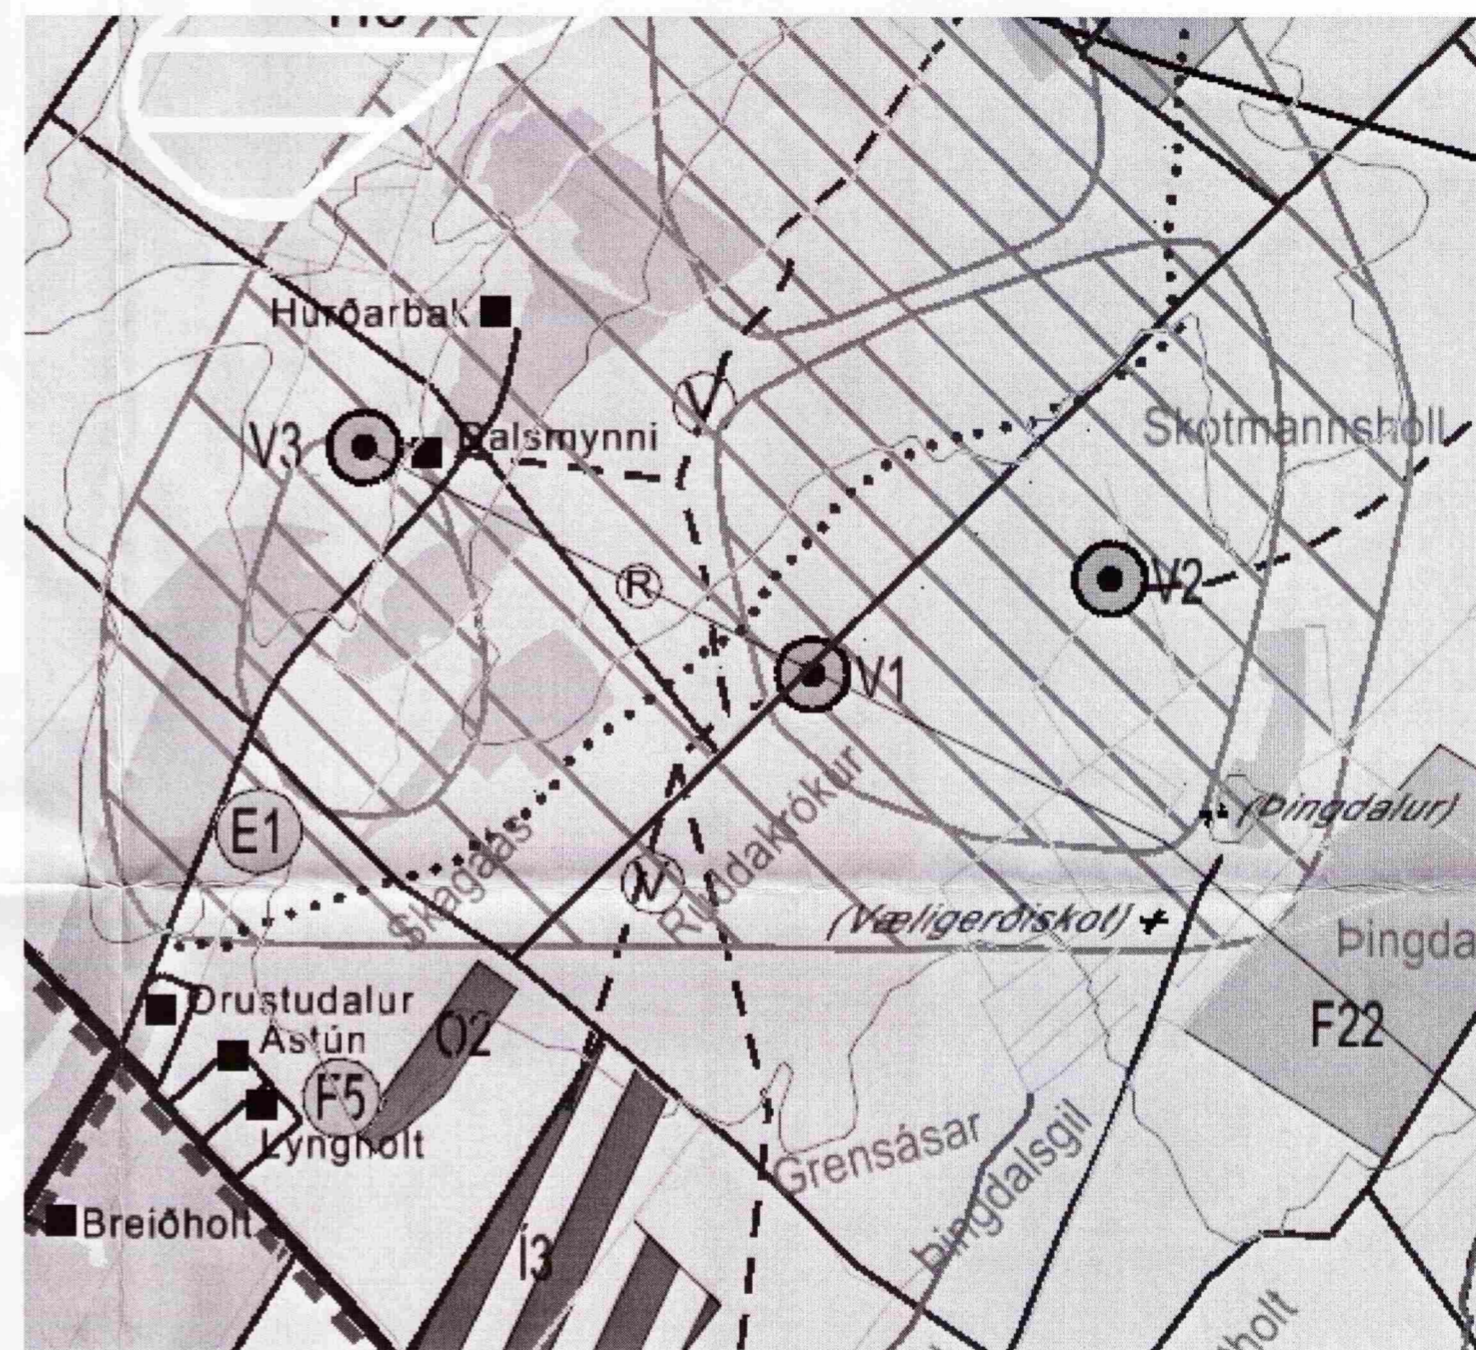

Úr aðalskipulagi Flóahrepps 2006-2018

Skýringartexti:

Uppdráttur þessi tekur til jarðarinnar Hurðarbaks í Flóahreppi, Árnæssýslu, landnúmer 166350, þar sem fyrirhugað er að reisa nýtt fjárhús vegna búskapar á jörðinni. Stærð fjárhússins verður 348 fermetrar, mænishæð yfir gólfi 5,0 metrar. Mænisstefna skal vera í samræmi við núverandi útihús á jörðinni, þ.e. þvert á hlöðu.

Aðkoma: Vegur að fyrirhugaðri byggingu mun liggja frá hlaði við núverandi útihús.

Leita skal samþykkis skipulags-/byggingaálittrúa á nákvæmri staðsetningu fjárhússins áður en grunnur er grafinn.

Fornleifar: Ekki er kunnugt um neinar fornleifar á fyrirhuguðu byggingarsvæði. Komi áður óþekktar fornleifar í ljós við uppgroft á svæðinu skal þegar í stað tilkynna það til Fornleifaverndar ríkisins. Óheimilt er að raska fornleifum.

Veitur: Kalt vatn í nýbyggingu verður lagt frá núverandi vatnslögn bæjarins. Frárennsli frá salerni verður leitt í rotþró. Rafmagn verður leitt frá núverandi aðaltöflu á Hurðarbaki.

Fyrirliggjandi skipulag: Staðfest aðalskipulag Flóahrepps 2006 - 2018 þar sem viðkomandi svæði er skilgreint sem landbúnaðarland.

Uppdráttur þessi var samþykktur í sveitarstjórn Flóahrepps skv. 1. tl. bráðabirgðaákvæðis skipulagslaga nr. 123/2010 þann

BR.			
VERK Hurðarbak-166350- Flóahreppi, Árnæssýslu			
Aðalteikningar fjárhúss Afstöðumynd		HANNAÐ: MS	TEIKNAD: MS
		<i>Maquid S</i>	
		KF.	166444-1958
KVARDI 1:1000		REYKJAVÍK 12.12.2011	
BYGGINGAÞJÓNUSTA BÆNDASAMTAKA ÍSLANDS			
BÆNDAHÖLLINNI, HAGATORGI, REYKJAVÍK sími: 5630300		VERK NR. 1054-20	TEIKN. NR. A 2
		BR.	-