



Samþykkt
 15 APR. 2008
Björn J. Emilsson
 Byggingarfulltrúi uppsveita Arnassýslu

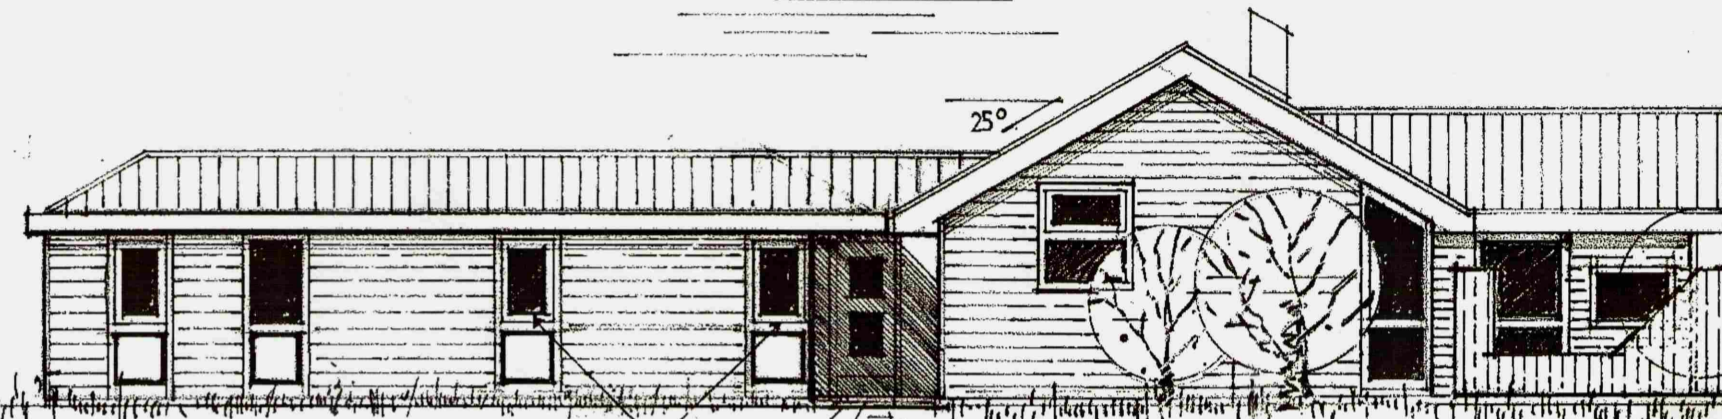


NORÐ AUSTUR

B.O. 50/50
 Eða meira
 h= 80 cm
 frá gólfi.

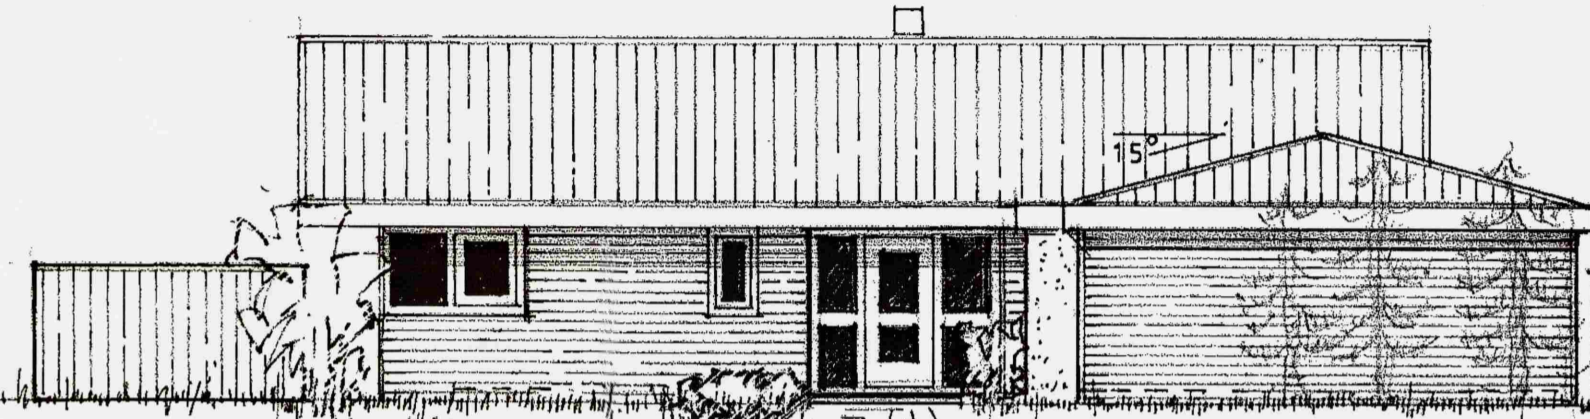

SUÐ AUSTUR

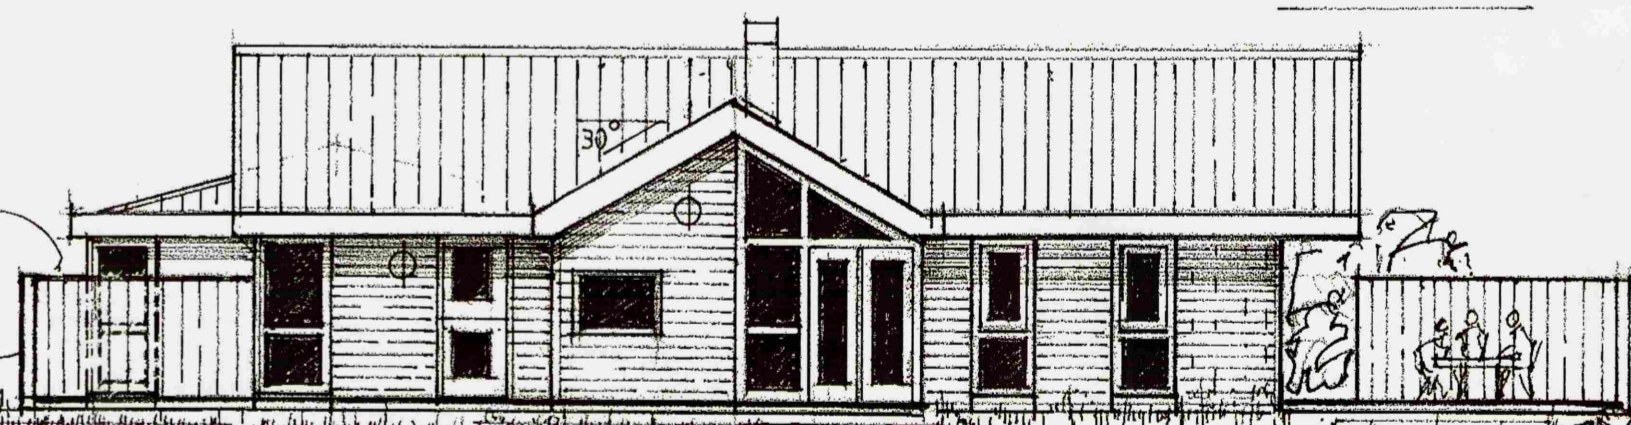

NORÐ VESTUR



SUÐ VESTUR

HLÍÐARBRÚN FLÓAHREPPI

teikn.: ÚTLIT MKV. 1:100 dags.: 15.12.07

TEIKNISTOFA NICO (570796 - 2599)
 <nicobje@hotmail.com> s.: 698 9410

ARKITEKT. *Björn J. Emilsson*
 Björn J. Emilsson (280534 - 4639)