



3 FRÁGANGUR VIÐ RENU  
401

- 1 Áfella, innri 1
- 2 Olúkiitti
- 3 Tjörupappi
- 4 Timburreim, 48x193mm, sjá teikningu 301
- 5 Saumur, 3" HG, m/m 250mm
- 6 Déttifraud
- 7 Skrúfa, 25A 6,3x170 í hverja hábáru Trapisuskinnu 45mm Plasthetta
- 8 Bárupéttillisti, nedri
- 9 Skrúfa, 25A 6,3 X 35 2 stk í hverja lágbáru
- 10 Áfella, litur: Aluzink 7
- 11 Veggjasaumur, 3,5x40mm m/m 250mm
- 12 Renna og rennubönd við aðra hverja hábáru
- 13 Skrúfa, 4,8x38 torx 2 stk í hvert rennuband
- 14 Áfella, litur: Aluzink 8
- 15 Skrúfa 6,3x22 EPDM UFO, tvö stk í hverja hábáru

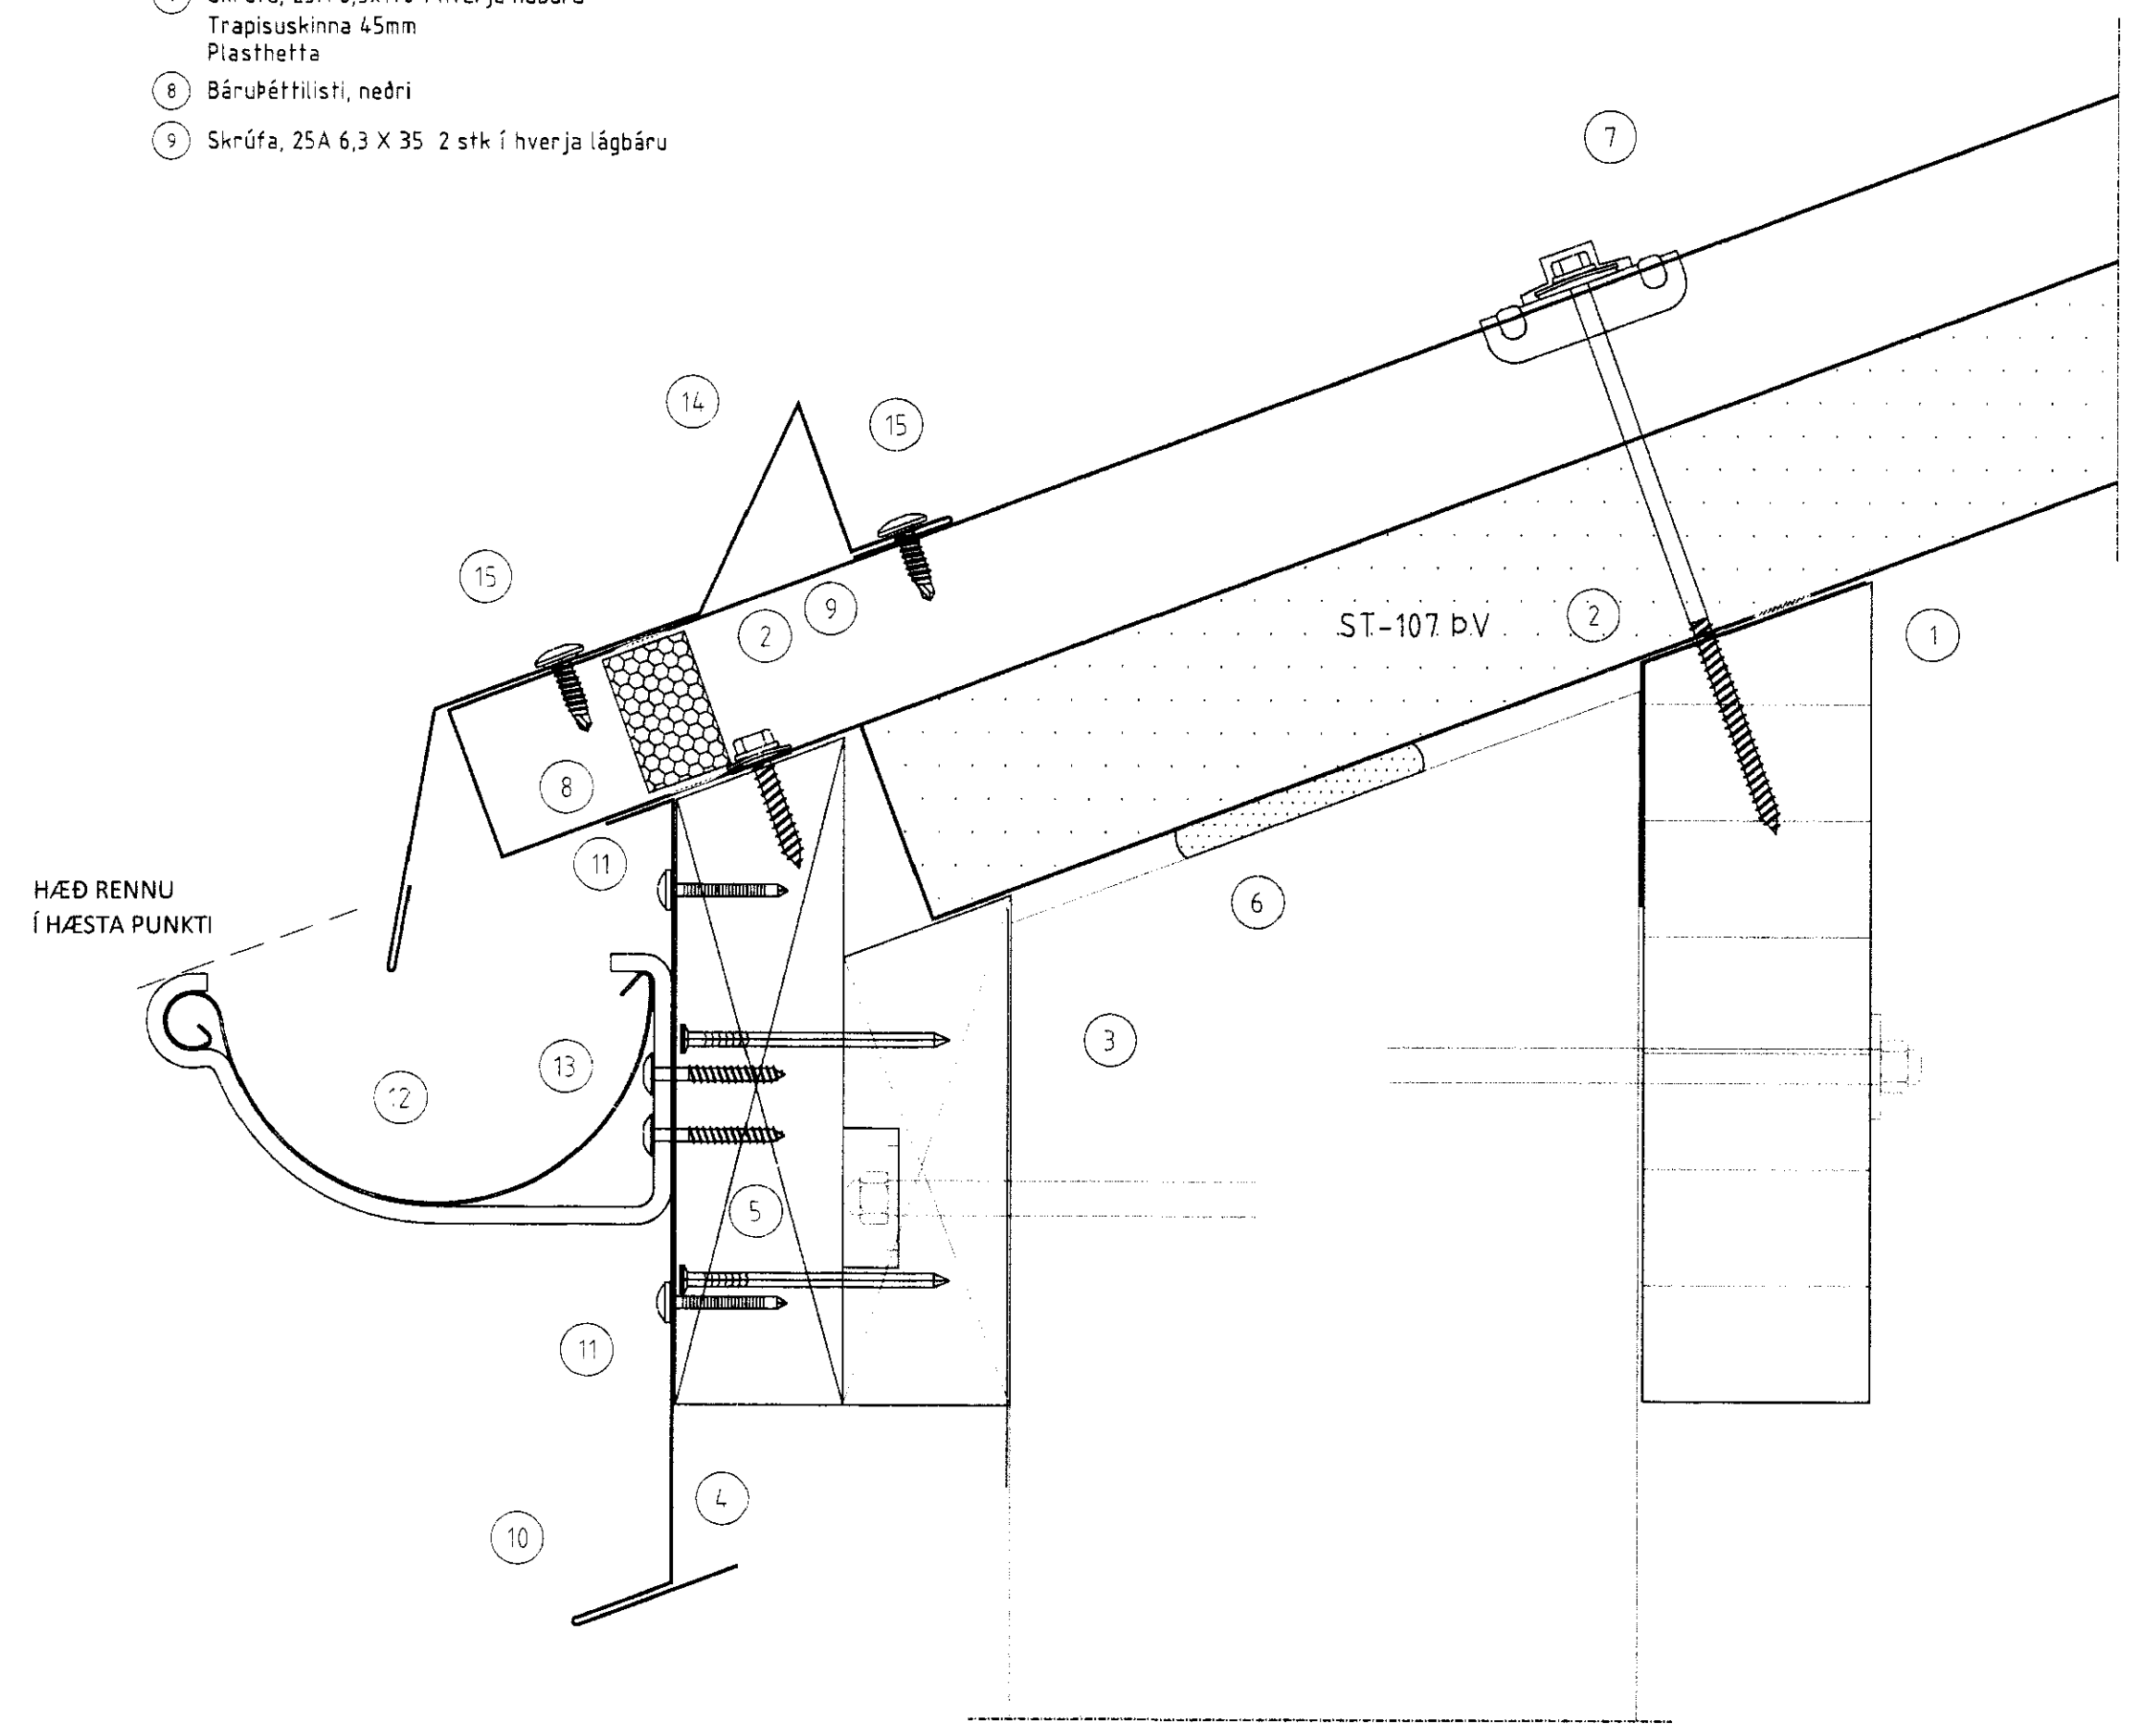

HÆÐ RENU Í HÆSTA PUNKTI

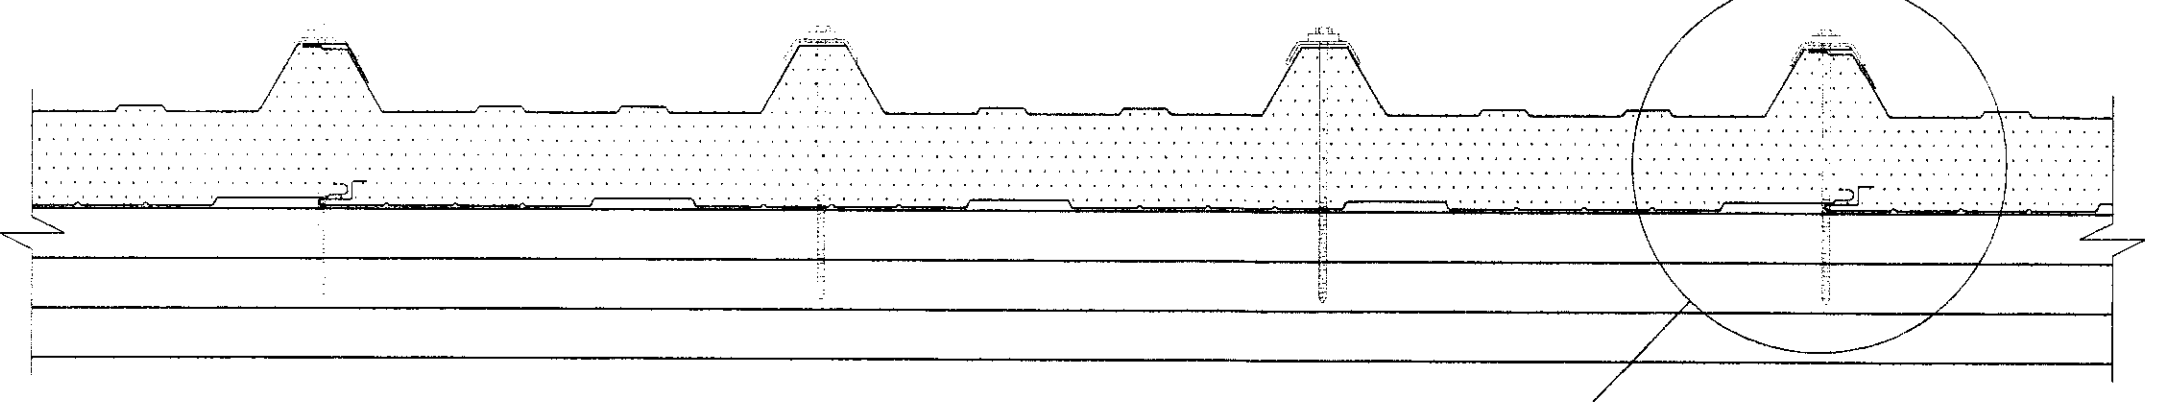

ST-107 DV DAKENING  
Mkv. 15

LANGSAMKEYTI ST-107 DV EINGA  
Mkv. 12


SKÝRINGAR Á DEIM FYLGIHLUTUM  
SEM LÍMTRÉ VÍRNÉT ehf. LEGGUR TIL:

- 1 Déttillisti 15x10 mm (b-x)
- 2 Skrúfa 6,3x170 mm með 25 mm þéttiskinnu, trapisuskinnu og plasthettu yfir þals 1 stk í hverja hábáru í hvert langband

Ath. Klippa þarf úr yfirlöppun á hábáru til að bárupéttillistinn nái að þétta.


Lágbáru eininga skal beygja upp við kjöl.

Olúkiitti kemur við enda eininga í samskeyti áður en einingar eru lagðar saman.

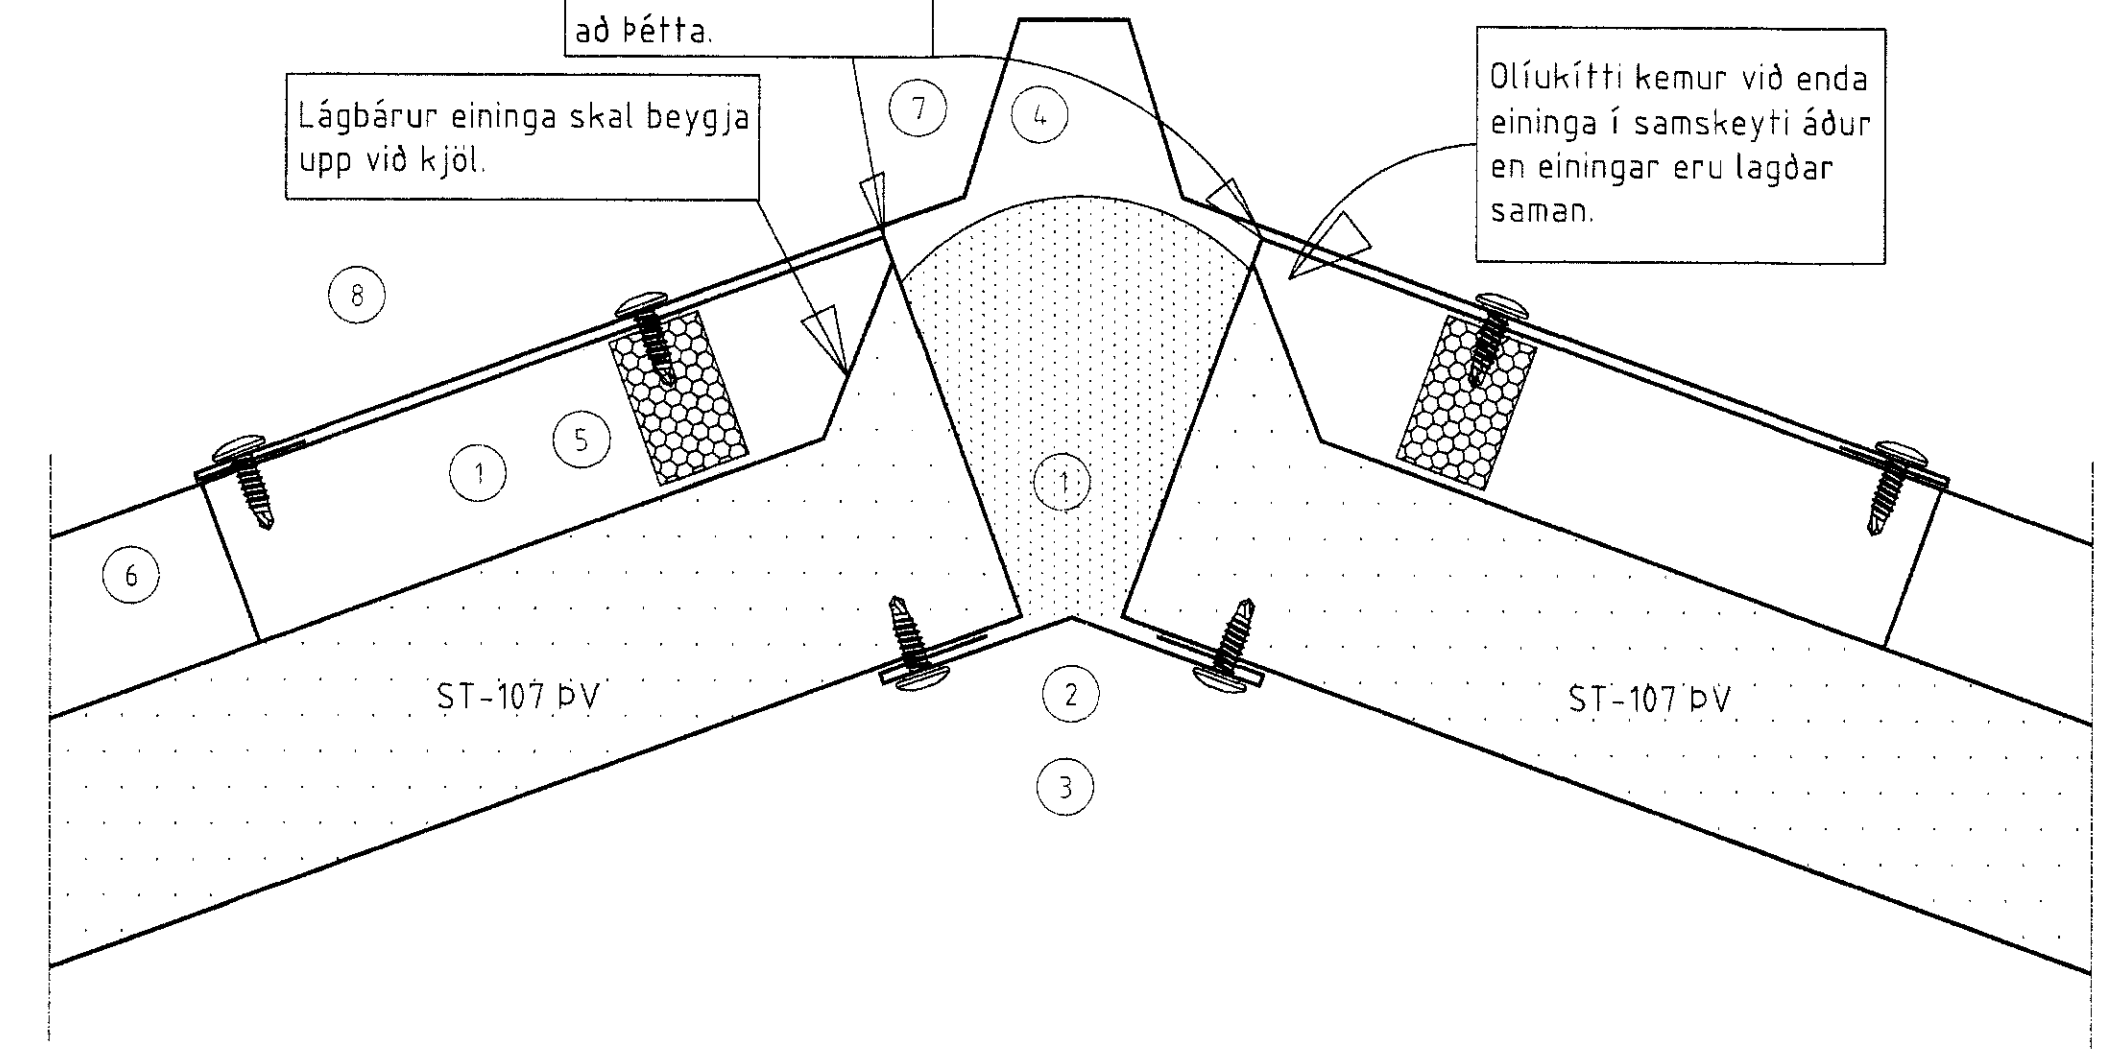


2 FRÁGANGUR EINGA Í MÆNI  
401

- 1 Olúkiitti
- 2 Áfella 6
- 3 Skrúfa 6,3x22 EPDM UFO m/m 250 mm
- 4 Déttifraud
- 5 Bárupéttillisti efri
- 6 Áfella, kjöllök beygd litur: Aluzink 4
- 7 Áfella, kjöllur litur: Aluzink 5
- 8 Skrúfa 6,3x22 mm EPDM UFO 2 stk í hverja hábáru

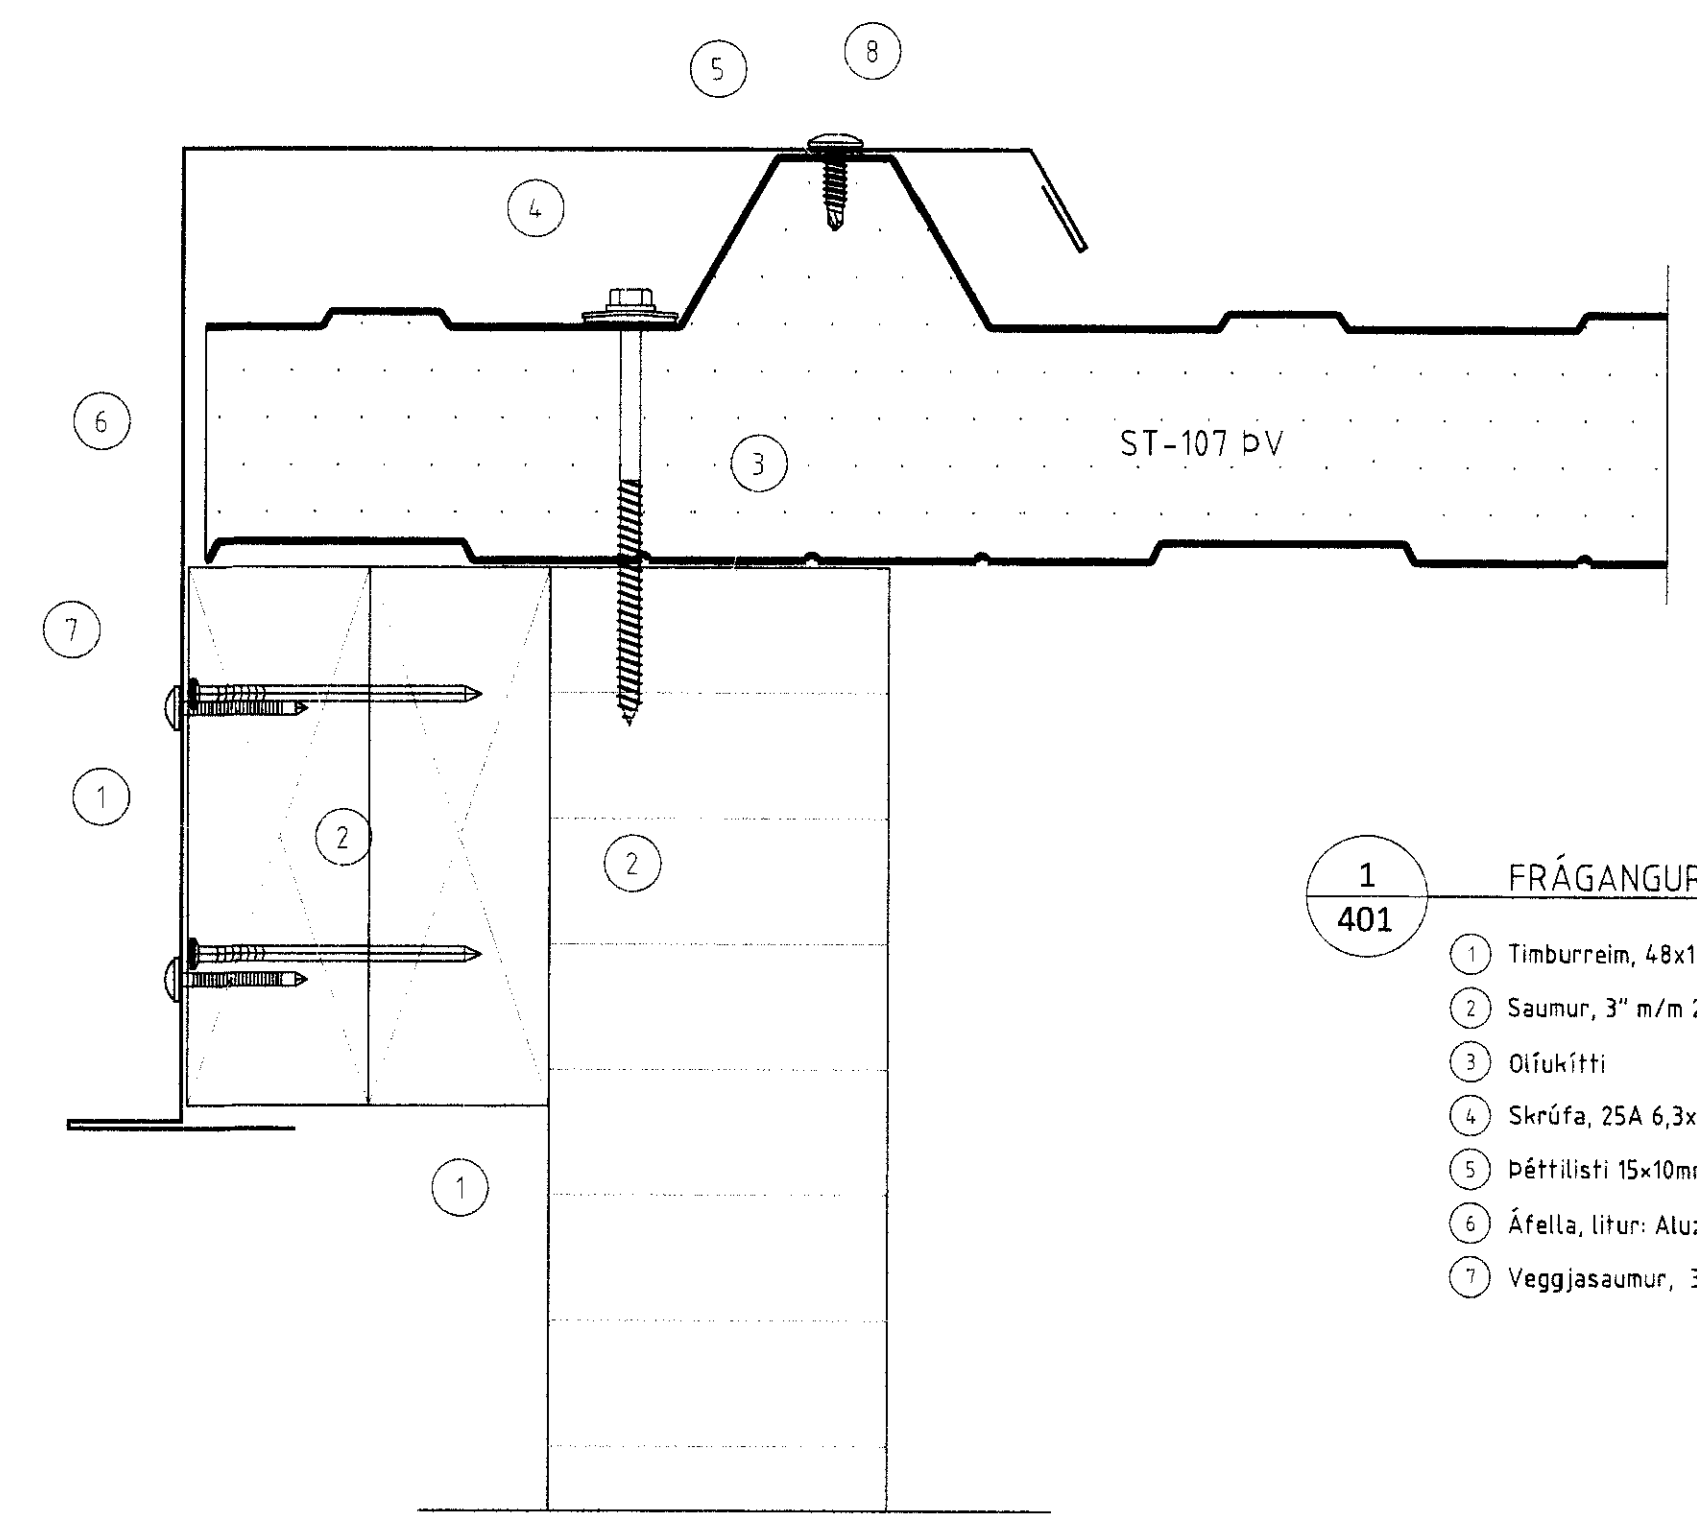

1 FRÁGANGUR VIÐ GAFL  
401

- 1 Timburreim, 48x143mm
- 2 Saumur, 3" m/m 250mm, HG
- 3 Olúkiitti
- 4 Skrúfa, 25A 6,3x110mm m/m 800 mm
- 5 Déttillisti 15x10mm
- 6 Áfella, litur: Aluzink 2 og 3
- 7 Veggjasaumur, 3,5x40mm m/m 250mm, litur: Galv

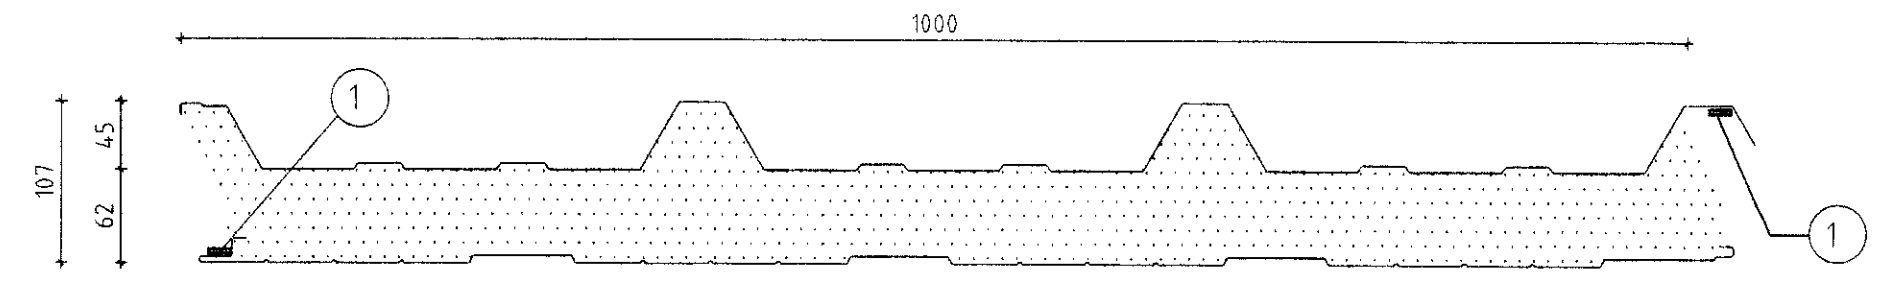

ÁSETNING DÉTTILISTA Á VEGGEININGAR  
FYRIR UPPSETNINGU DEIRRA  
Mkv. 15

ÖLL AFNOT OG AFRITUN TEIKNINGAR AÐ HLUTA EÐA Í HEILD ER HÁÐ SKRIFLEGU LEYFI LÍMTRÉ VÍRNÉT EHF

Númer	Dags	Skýring breytingar	Br. af																													
<table border="1"> <tr> <td rowspan="2"> </td> <td>Byggingarfræðingur Vísuvörð 8 203 Kópavogur Sími: 440510-1160 Sími: 412 5300</td> <td>MKV 1:2 1:5</td> <td>DAGS 05.06 2012</td> <td>VERKNR DL12 004</td> <td>ÚTGÁFA NR. 1</td> </tr> <tr> <td>TEIKN</td> <td>REIKN</td> <td>YFIRF.</td> <td>NR. TEIKNINGAR</td> <td></td> </tr> <tr> <td>HEITI VERKS:</td> <td colspan="2">NAFN HÖNNUÐAR Bjarni Ingibergsson byggingateknifræðingur B.Sc. kt. 030861-2729</td> <td>OKM</td> <td>BI</td> <td>402</td> </tr> <tr> <td>HEITI TEIKNINGAR</td> <td colspan="2">ÁRITUN HÖNNUÐAR <i>[Signature]</i></td> <td>ÁRITUN SAMRÆM HÖNNUÐAR <i>[Signature]</i></td> <td>DAGS ÁRITUNAR 7/6 2012</td> <td></td> </tr> <tr> <td>Yfiringar Sérmyndir og festing eininga</td> <td colspan="2"></td> <td></td> <td>DAGS ÁRITUNAR 7/6 2012</td> <td></td> </tr> </table>					Byggingarfræðingur Vísuvörð 8 203 Kópavogur Sími: 440510-1160 Sími: 412 5300	MKV 1:2 1:5	DAGS 05.06 2012	VERKNR DL12 004	ÚTGÁFA NR. 1	TEIKN	REIKN	YFIRF.	NR. TEIKNINGAR		HEITI VERKS:	NAFN HÖNNUÐAR Bjarni Ingibergsson byggingateknifræðingur B.Sc. kt. 030861-2729		OKM	BI	402	HEITI TEIKNINGAR	ÁRITUN HÖNNUÐAR <i>[Signature]</i>		ÁRITUN SAMRÆM HÖNNUÐAR <i>[Signature]</i>	DAGS ÁRITUNAR 7/6 2012		Yfiringar Sérmyndir og festing eininga				DAGS ÁRITUNAR 7/6 2012	
	Byggingarfræðingur Vísuvörð 8 203 Kópavogur Sími: 440510-1160 Sími: 412 5300	MKV 1:2 1:5	DAGS 05.06 2012		VERKNR DL12 004	ÚTGÁFA NR. 1																										
	TEIKN	REIKN	YFIRF.	NR. TEIKNINGAR																												
HEITI VERKS:	NAFN HÖNNUÐAR Bjarni Ingibergsson byggingateknifræðingur B.Sc. kt. 030861-2729		OKM	BI	402																											
HEITI TEIKNINGAR	ÁRITUN HÖNNUÐAR <i>[Signature]</i>		ÁRITUN SAMRÆM HÖNNUÐAR <i>[Signature]</i>	DAGS ÁRITUNAR 7/6 2012																												
Yfiringar Sérmyndir og festing eininga				DAGS ÁRITUNAR 7/6 2012																												