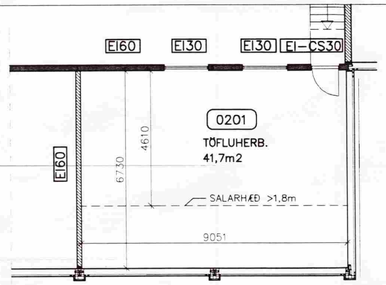

GRUNNMYND 2. HÆÐAR

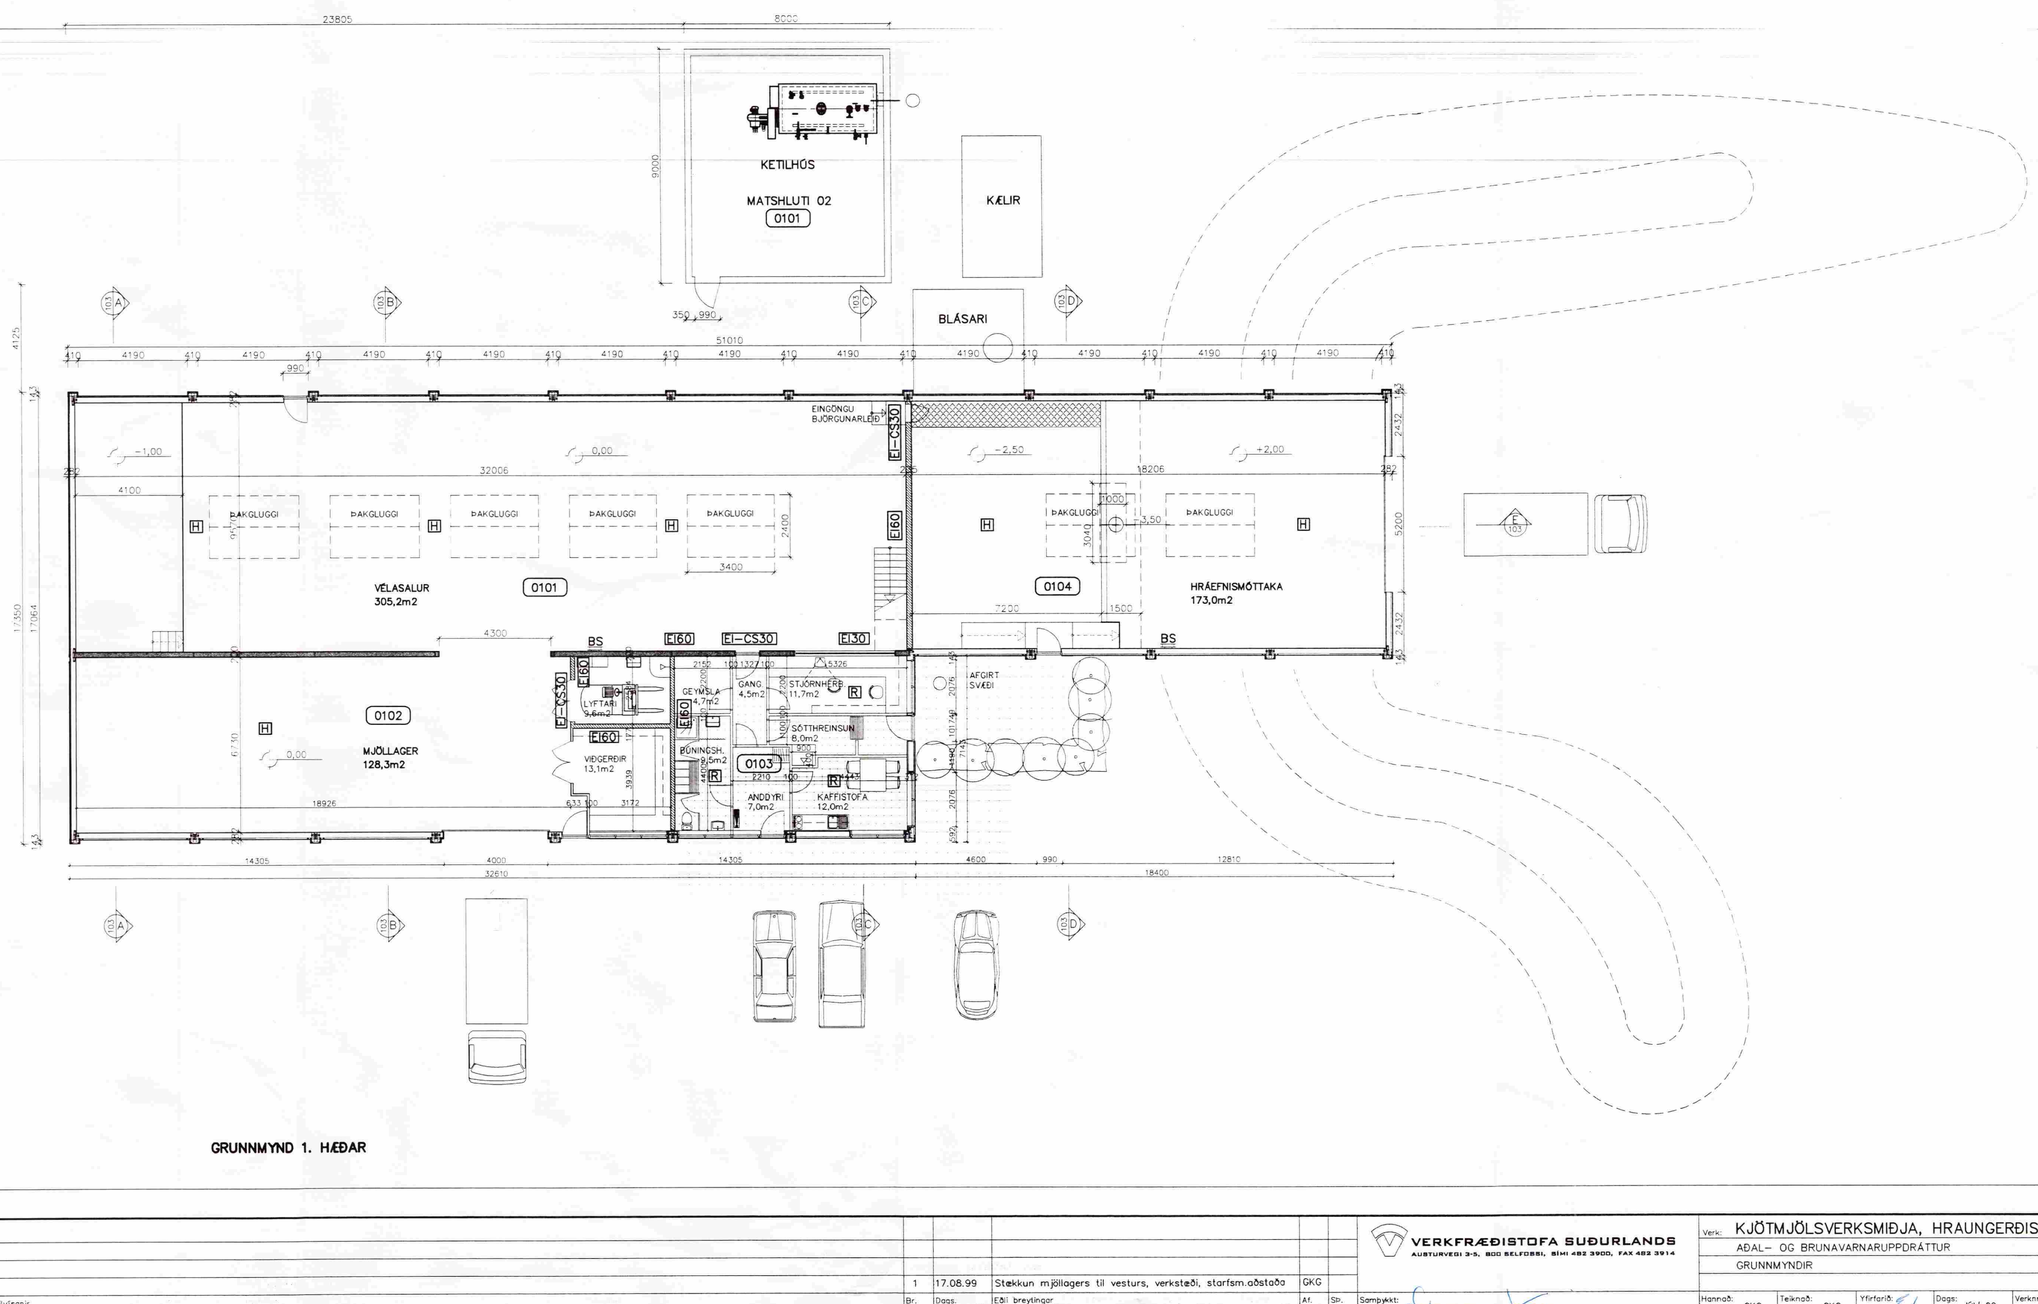

GRUNNMYND 1. HÆÐAR

Hnitakerfi:								VERKFRÆÐISTOFA SUÐURLANDS AUSTURVEGI 3-5, 800 SELFOSSI, SÍMI 482 3900, FAX 482 3914	Verk:	KJÖTMJÖLSVERKSMIÐJA, HRAUNGERÐISHREPPI
Hæðakerfi:										AÐAL– OG BRUNAVARNARUPPDRÁTTUR
Varpun:										GRUNNMYNDIR
Skráarnafn: 98228ADA	Tilvísanir	Br.	Dags.	Eðli breytingar	Af.	Str.	Samþykkt:	Hannað: GKG	Teiknað: GKG	Yfirfarið:	Dags: JÚLÍ 99	Verknr: 98228	Teikn.nr: 102
		1	17.08.99	Stækkun mjöllagers til vesturs, verkstæði, starfsm.aðstaða	GKG					

Mkv: 1:100