



Skipulags- og byggingarfulltrúi Uppsveita bs.
Samþykkt
 22 MAÍ 2014
Ólafur Kjalar
 Byggingarfulltrúi

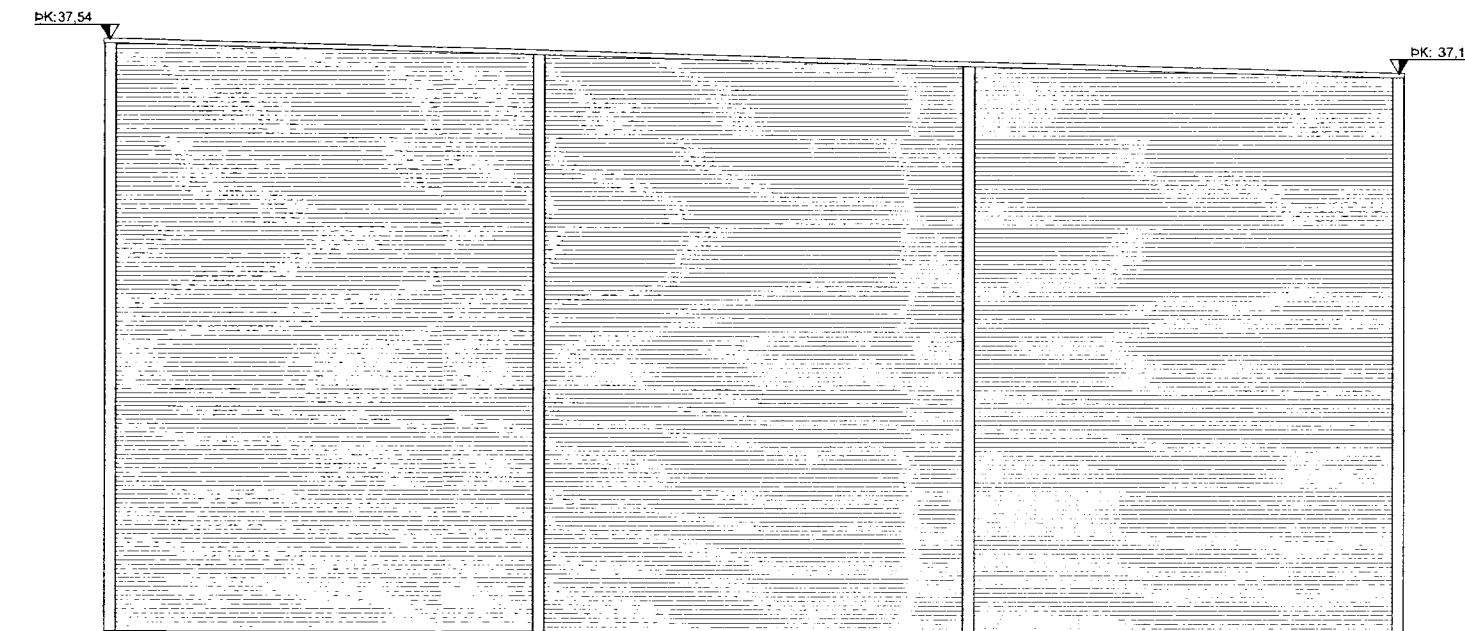


Útlit - Suður



Útlit - Austur

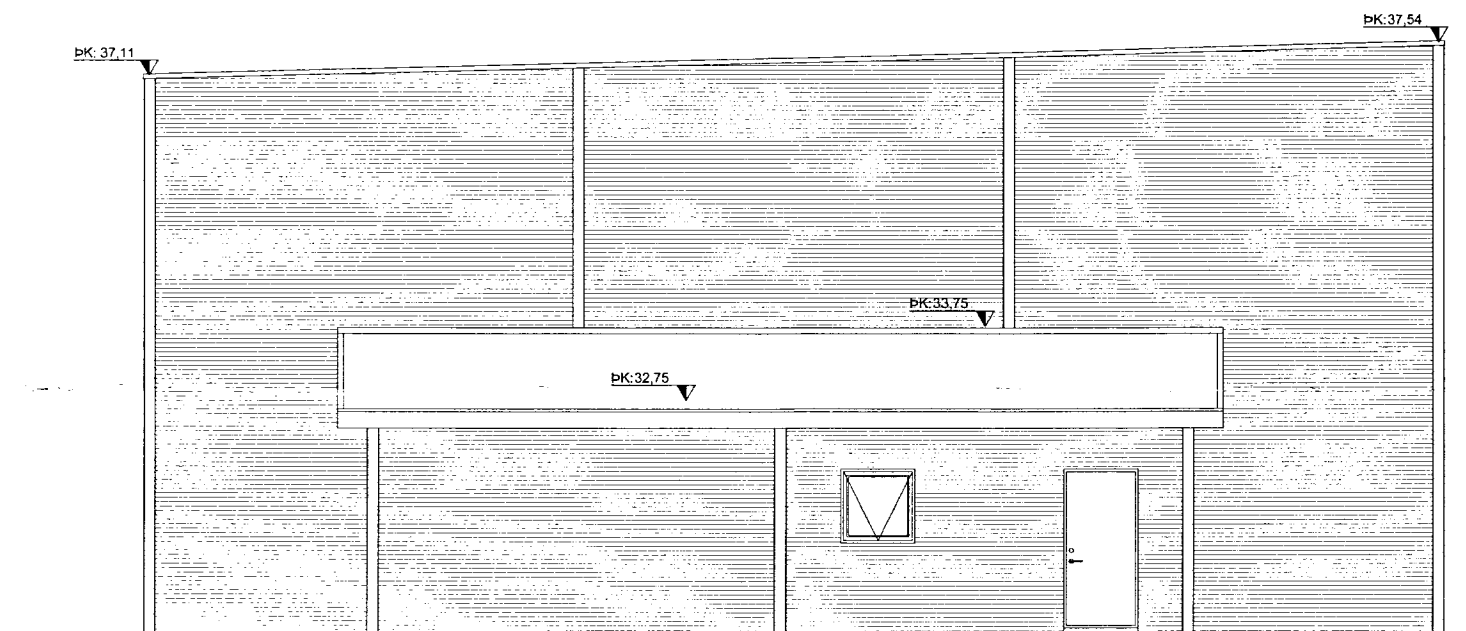

Útlit - Vestur

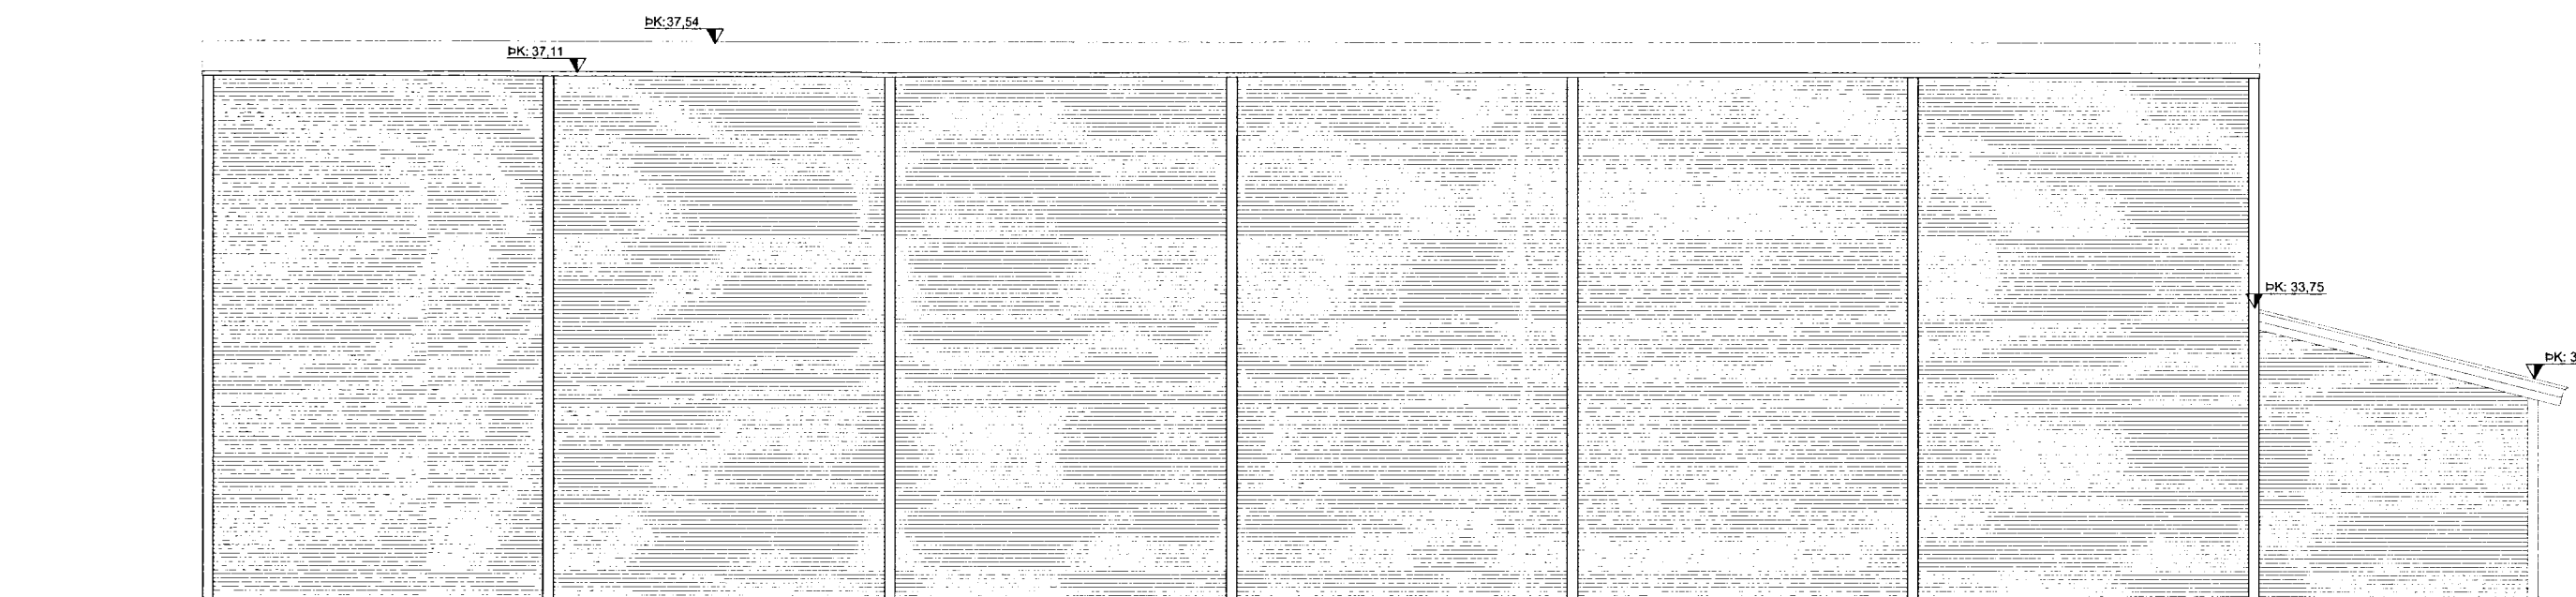

Útlit - Norður

Heiðargerði 8	Teikn nr:	
801 Selfoss	101	
Aðalteikningar	Frumstærð:	
Útlit	A2	
Dags: 10.12.2013	Mkv: 1:100	Hann: Al
Samþ: <i>Ólafur Kjalar</i>	140181-4639	V.nr: 14 001
		Teikn: Al

Arn-Verk ehf.
 Hönnun og teikning
 Austurmörk 19, 810 Hveragerði
 S: 6634619/4611108
 amaringi@gmail.com