



Skipulags- og byggingarfulltrúi Uppsveita bs.
Samþykkt
 22. MAJ 2014
Ólafur Gíslason
 Byggingarfulltrúi

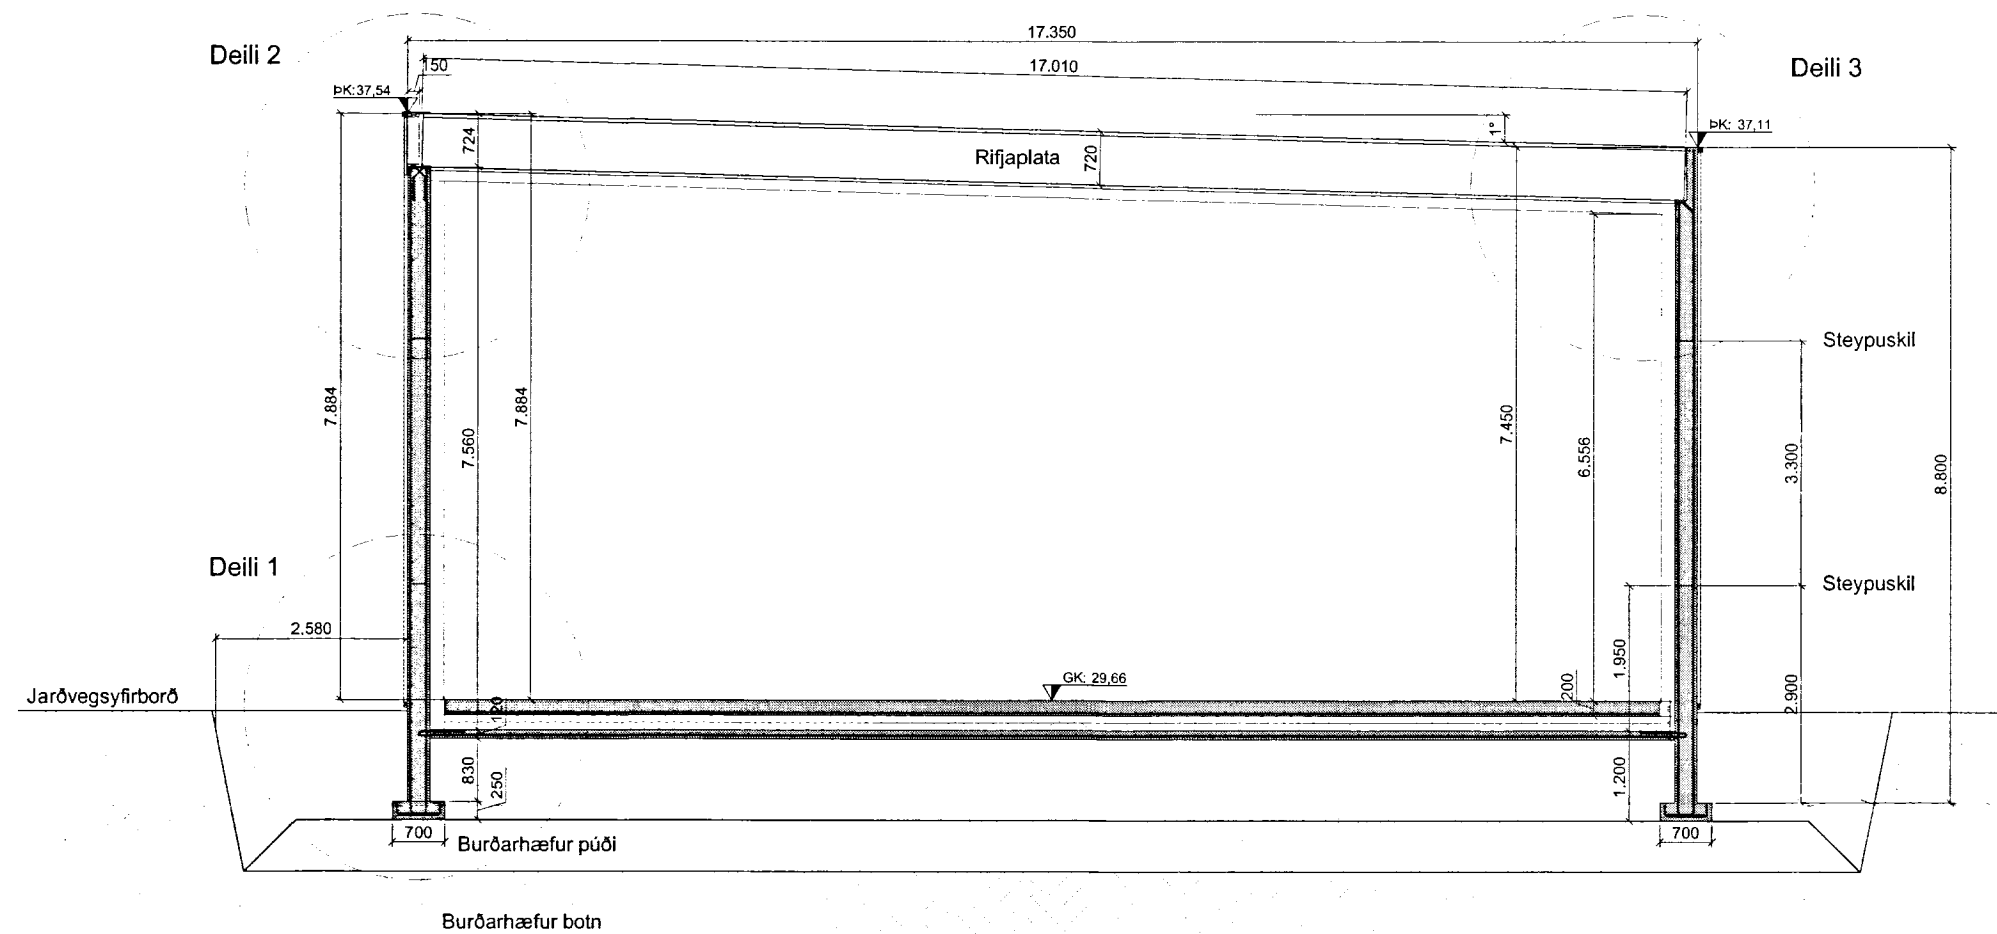

Snið A-A
 mkv. 1:100

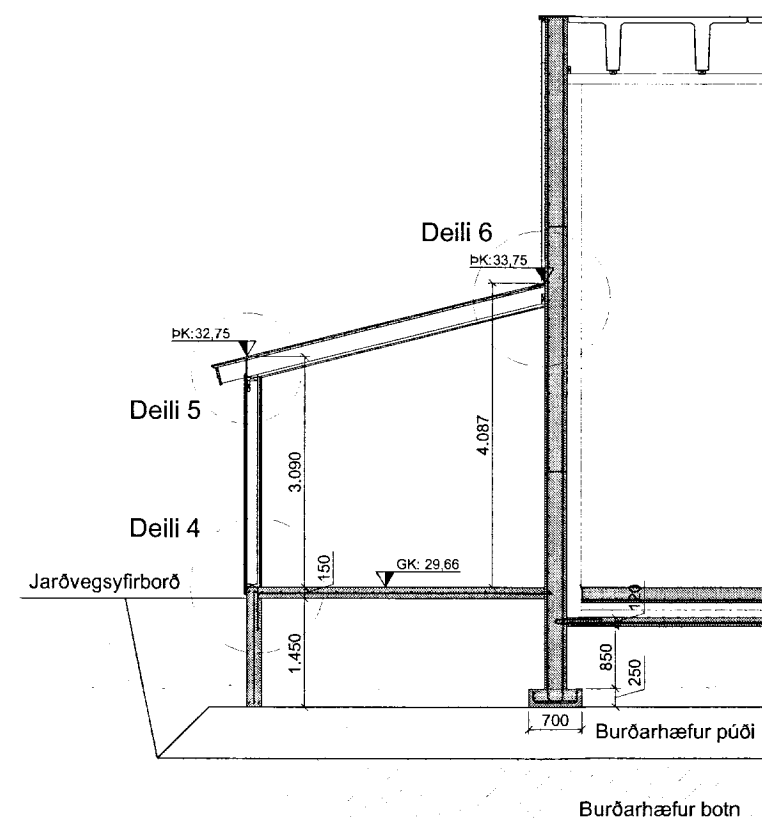

Snið B-B
 mkv. 1:100

| | |
|------------------------------|--------------------------|
| Heiðargerði 8 | Teikn nr: |
| 801 Selfoss | 102 |
| Aðalteikningar | Frumstærð: |
| Snið | A2 |
| Dags: 10.12.2013 | Mkv: 1:100 |
| Hann: AI | |
| Samþ: <i>Ólafur Gíslason</i> | 140181-4639 V.nr: 14 001 |
| Teikn: AI | |

Arn-Verk ehf.
 Hönnun og teikning

Austurmörk 19, 810 Hveragerði
 S: 6634619/4611108
 arnringi@gmail.com

