SAMÞYKKT
18. AUG. 2010
Byggingafulltrúi uppsv. Kópavogslu og Flóahr.

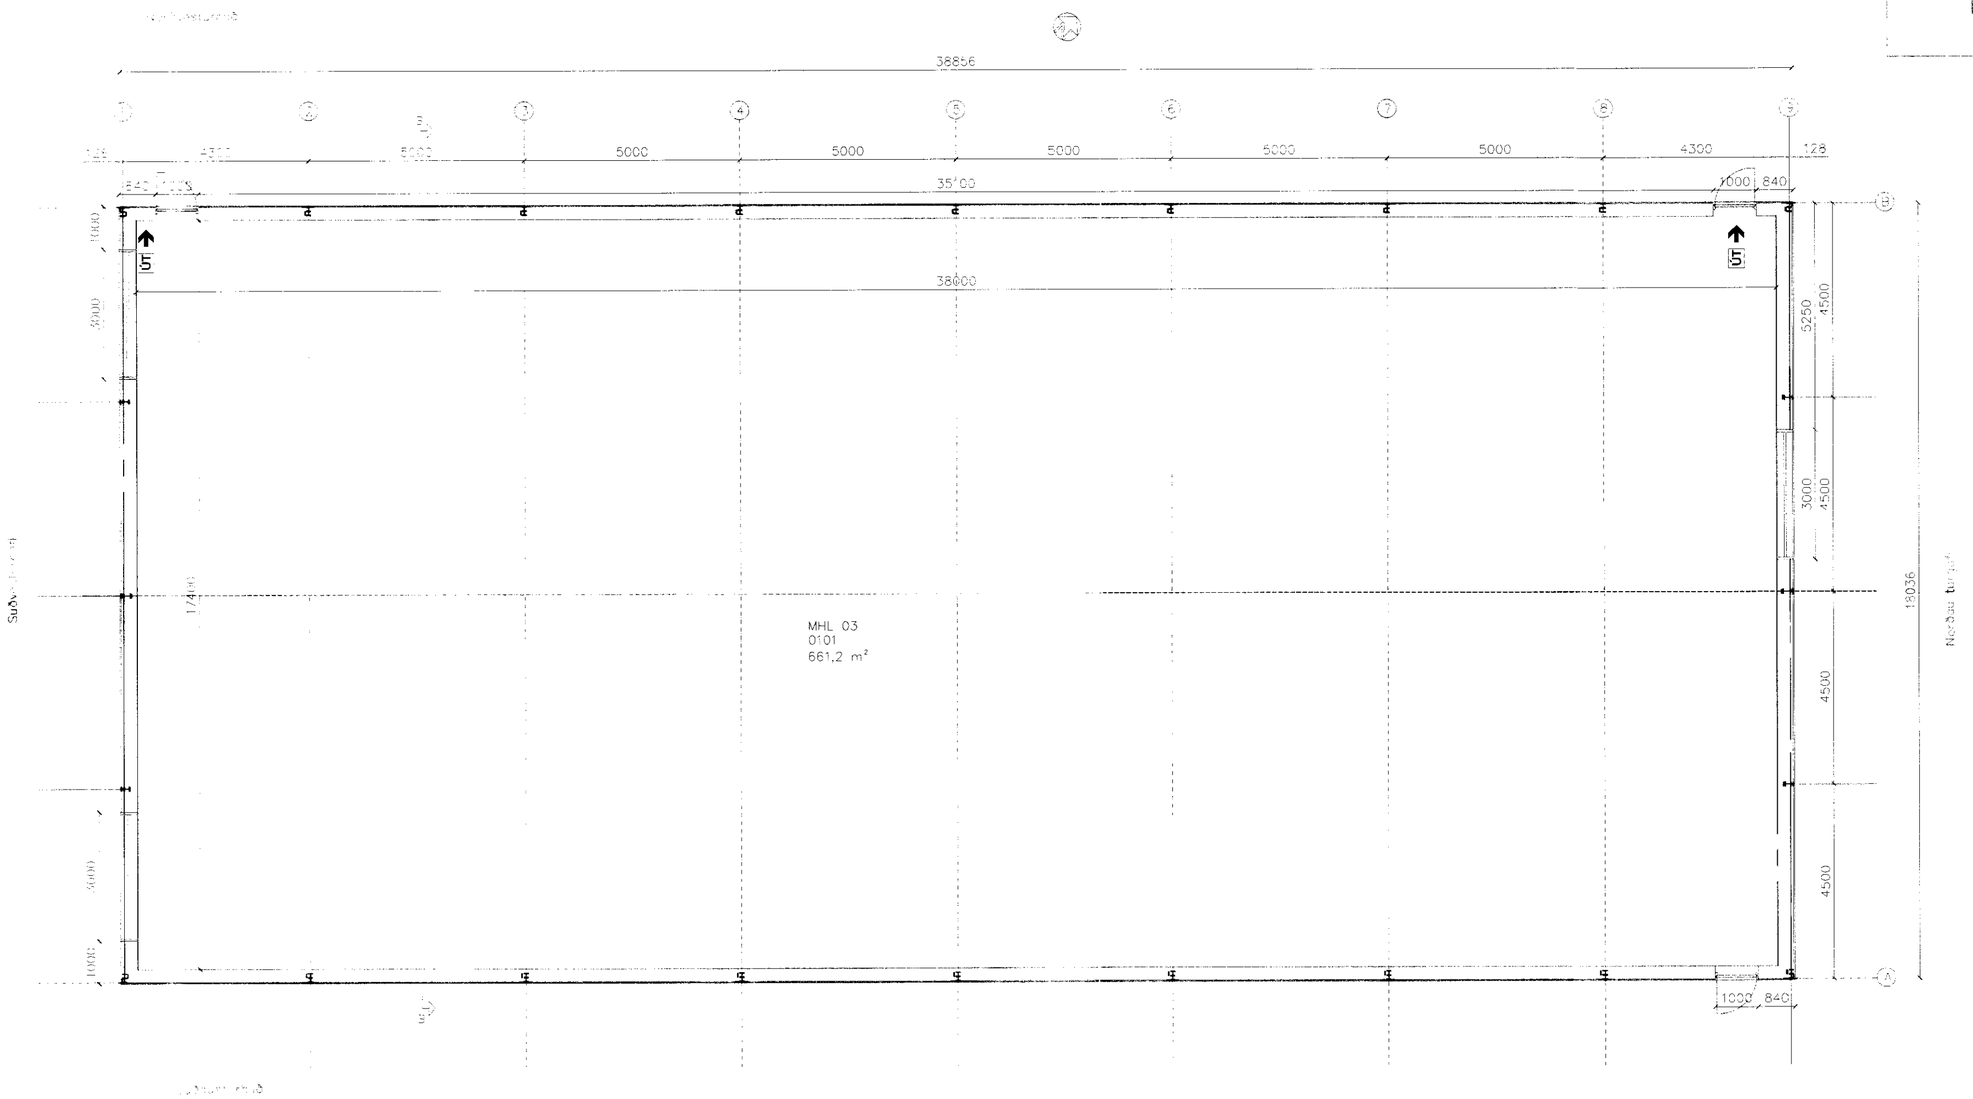

Breyting	Dags.	Verkefni	Verk nr.
		Hróarsholt 2- Spilda 3	12-10
		Grunnmynd reiðhöll	Dagsetning. 03-07 2010
		Hannað. Vigfús Halldórsson / Teiknað. Vigfús Halldórsson	Kvarði. 1:100
Aðalhönnuður kt.: 100760-5849		Vigfús Halldórsson BFI Biskupsgata 3, 113 Reykjavík S:8984908 / vigfus.h@internet.is	Teikning nr. A-1