
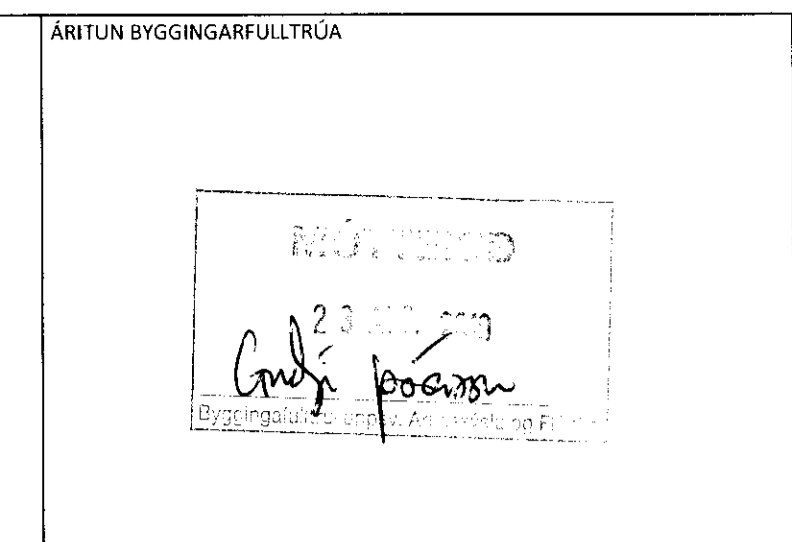


UNDIRSTÖÐUR GRUNNMYND - M 1:100

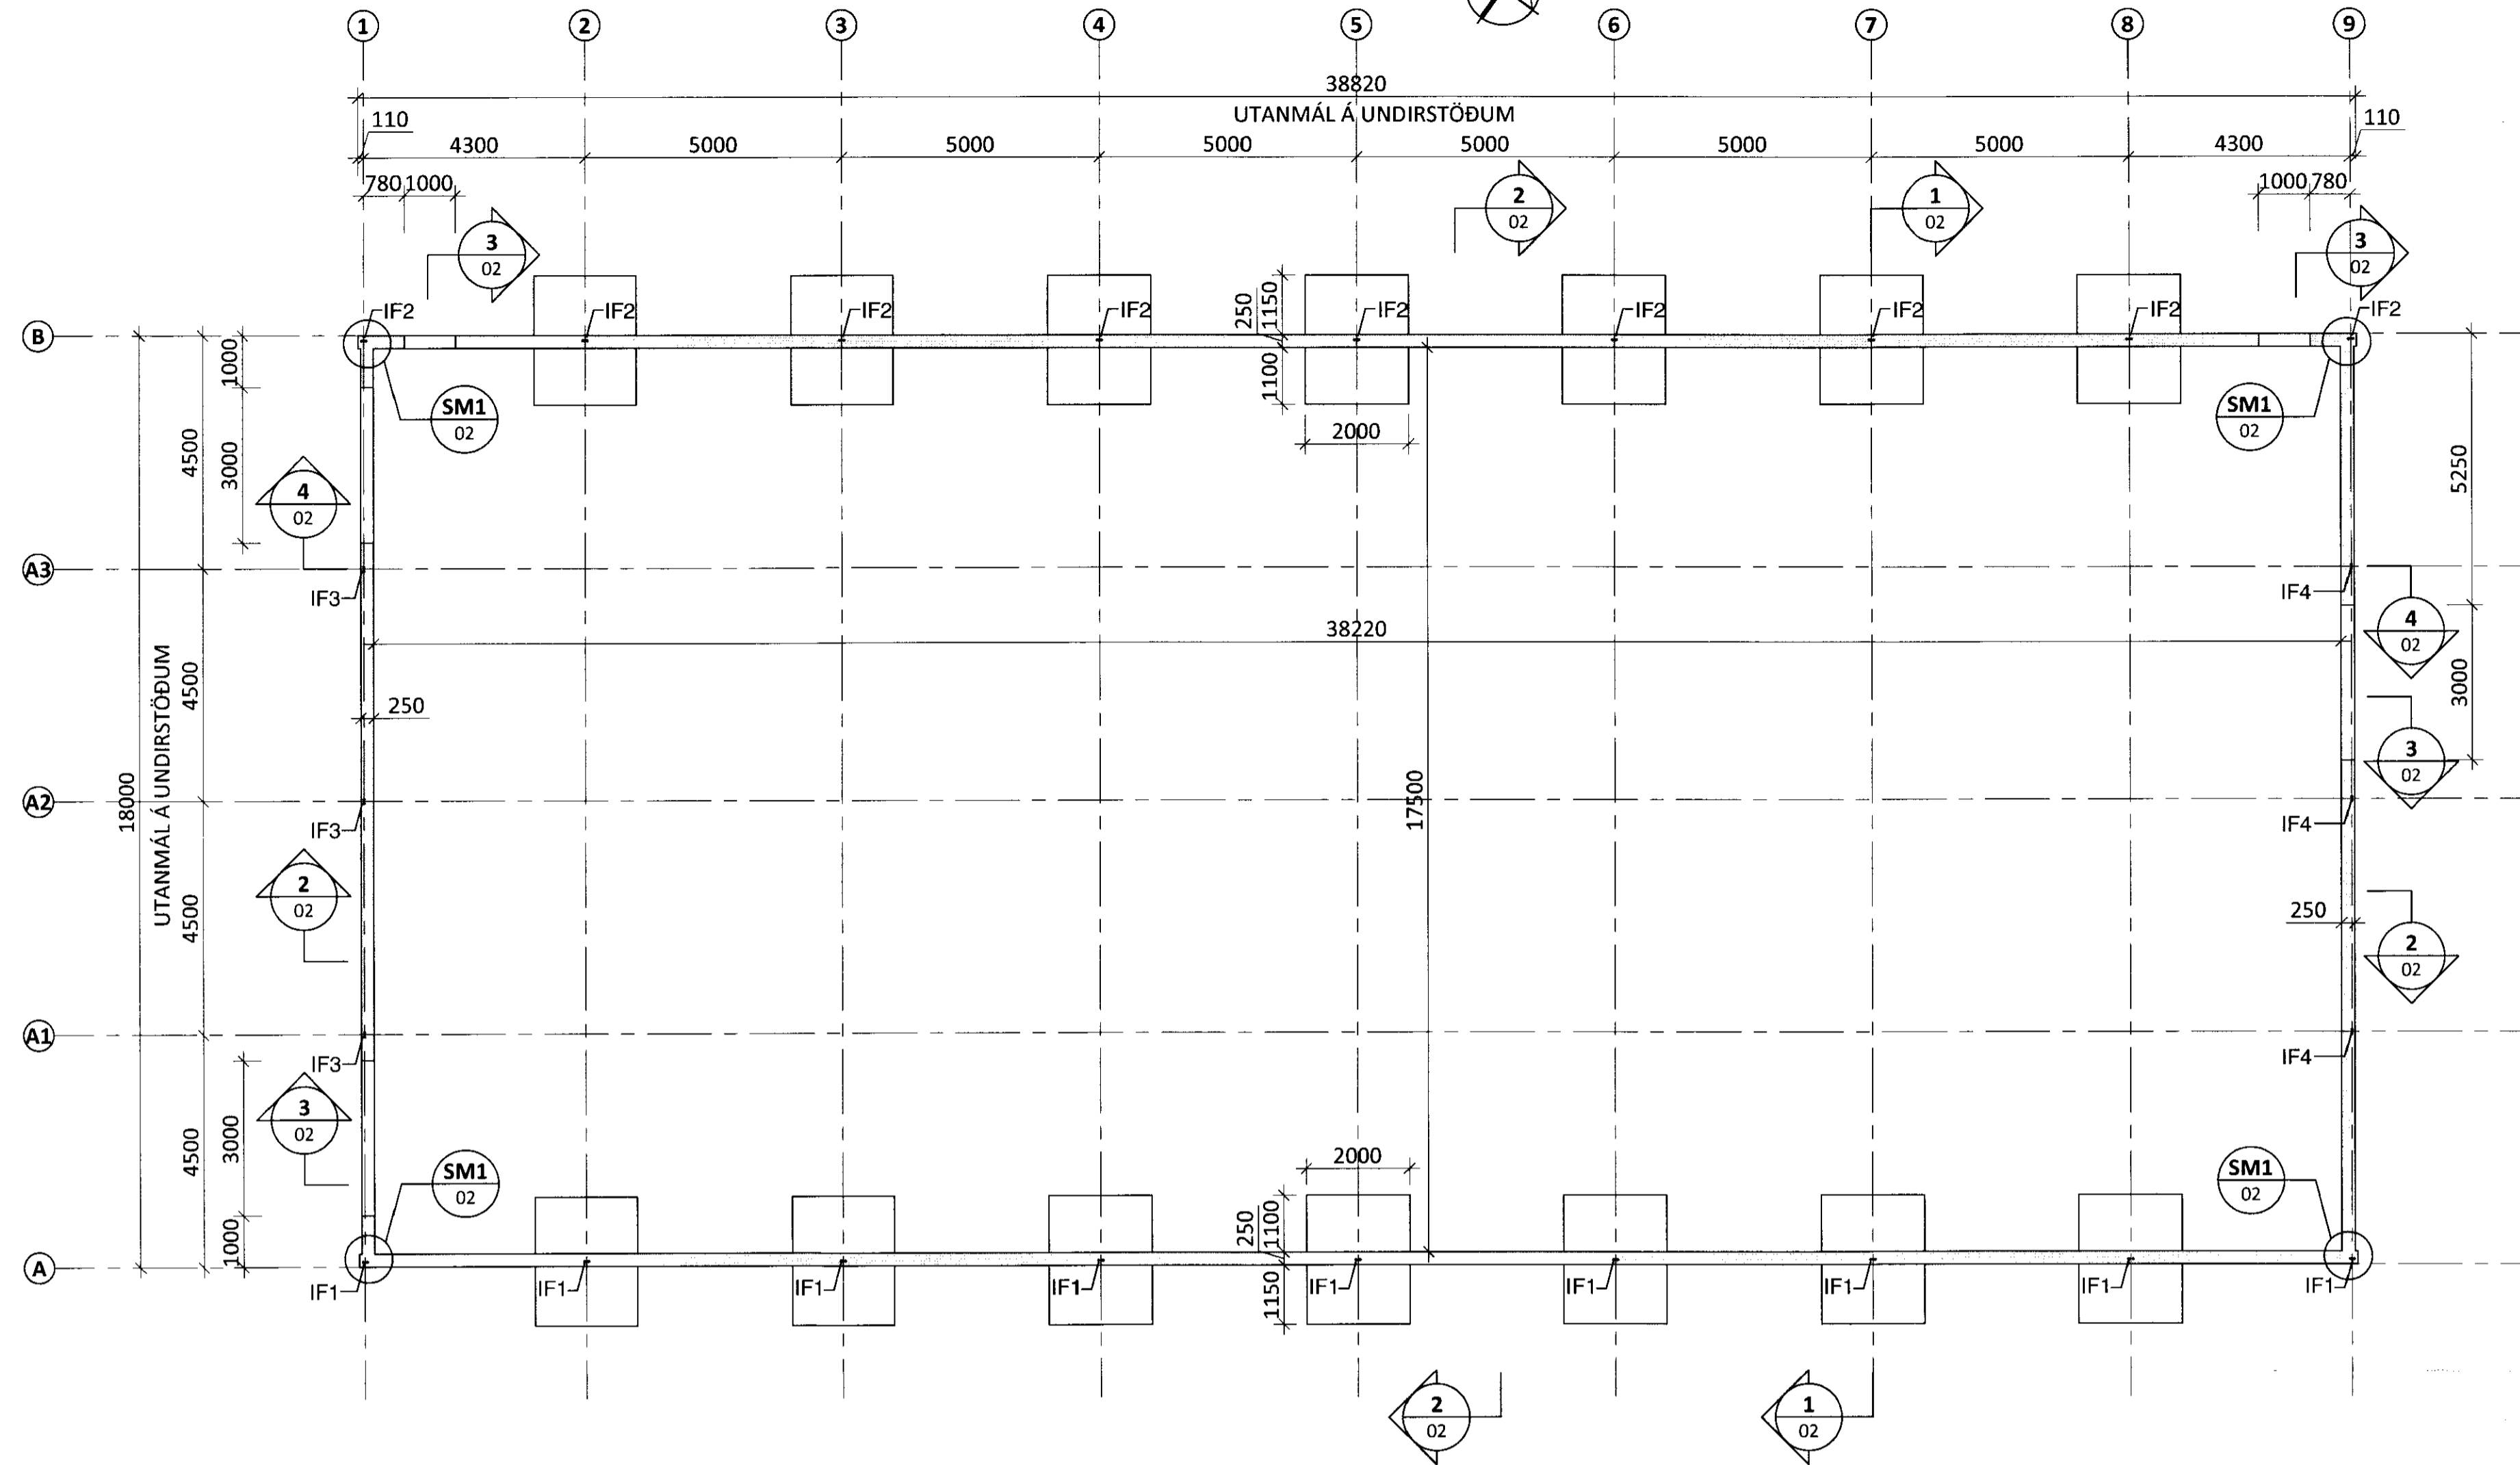

ALMENNAR SKÝRINGAR:
 ÖLL MÁL ERU í mm OG ALLIR KÓTAR ERU í m.

BYGGINGIN ER GRUNDUÐ Á ÞJAPPADRI FROSTÖRUGGRI MÖL.

BURÐARGRIND YFIRBYGGINGAR VERÐUR STÁLGRIND FRÁ BALTICE SIA. BYGGINGIN VERÐUR ÓEINANGRUD MEÐ TRÉVIRKI Á MILLI STÁLRAMMA OG ÁL- EÐA STÁLKLÆDNINGU Á TIMBRI


STEYPA SKAL INN FESTINGAR FRÁ BALTICE SIA. INNSTEYPTAR FESTINGAR ERU SÝNDAR Á TEIKNINGU 109017-51 FRÁ BALTICE SIA.

STEYPA Í UNDIRSTÖÐUR SKAL VERA:
 BROTPOLSFLOKKUR: C30/37
 SEMTSMAGN: 300 kg/m³
 VATNSSEMENTSTALA: <0,50
 LOFTMAGN: 5-6%


ÖLL JÁRNABENDING SKAL VERA KAMBSTÁL MEÐ LÁGMARKSFLÖTSTYRK 500 N/mm²

HULA AÐ JÁRNUM SKAL ALMENNT VERA 30mm Á LÖÐRÉTTUM FLÖTUM OG 50mm Á LÁRÉTTUM FLÖTUM.


INNSTEYPT FESTING IF2 M1:5

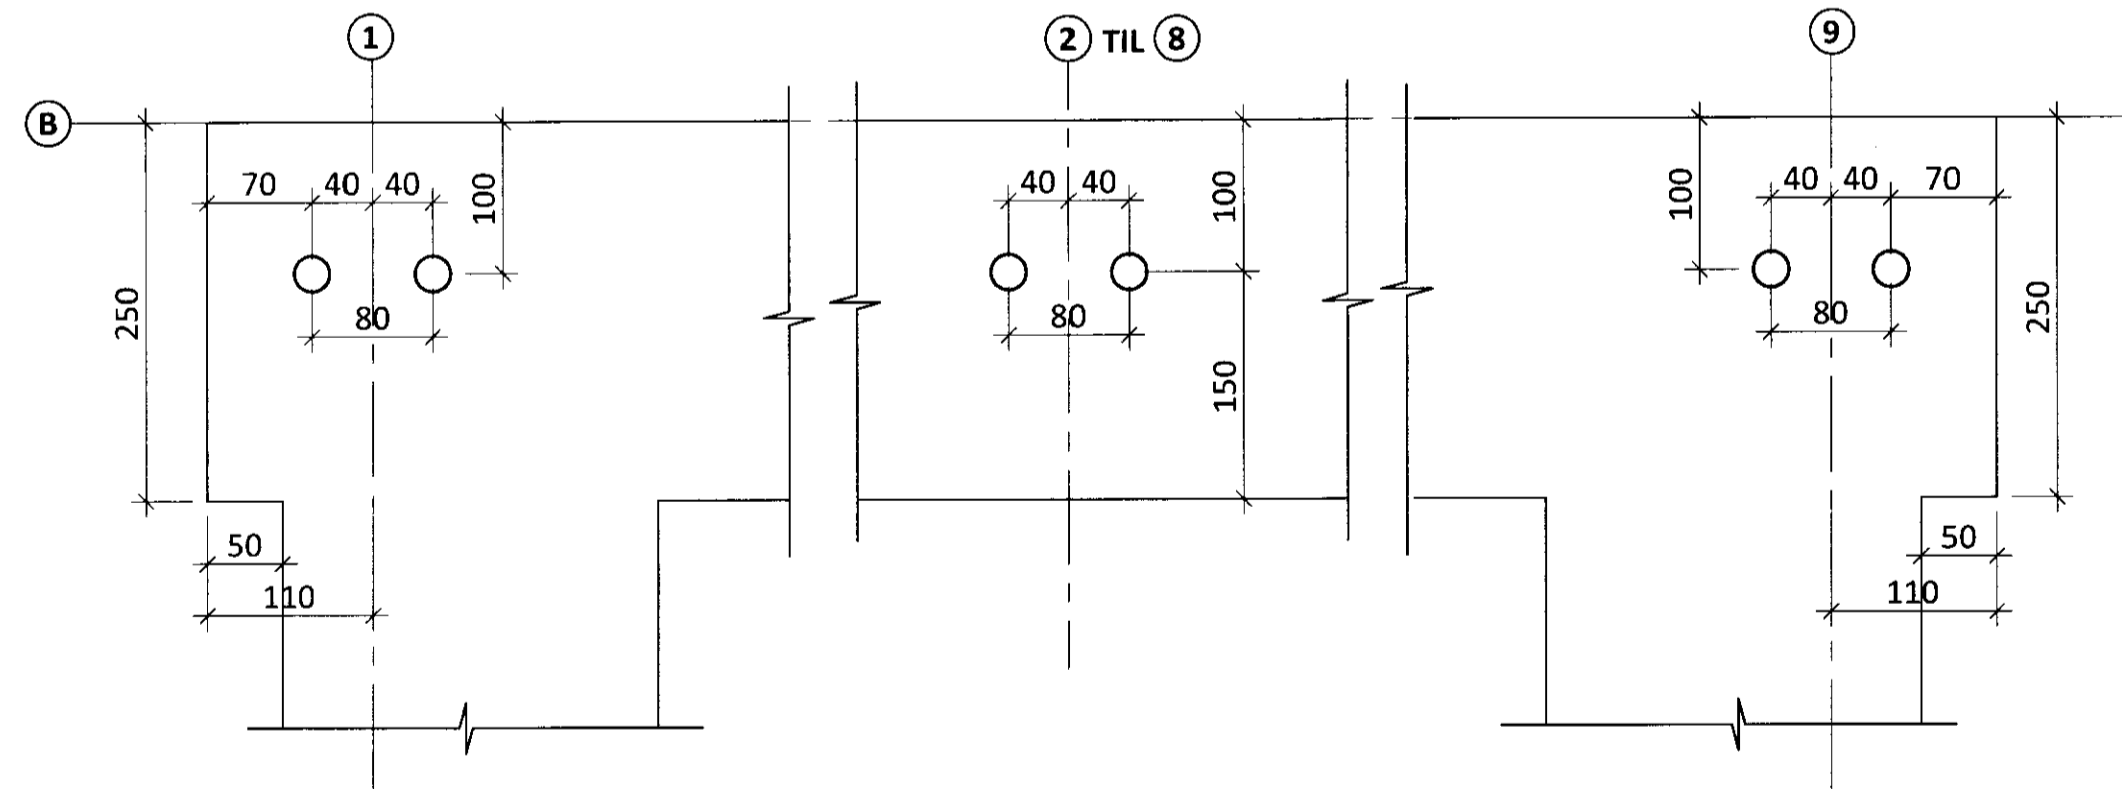


INNSTEYPT FESTING IF3 M1:5

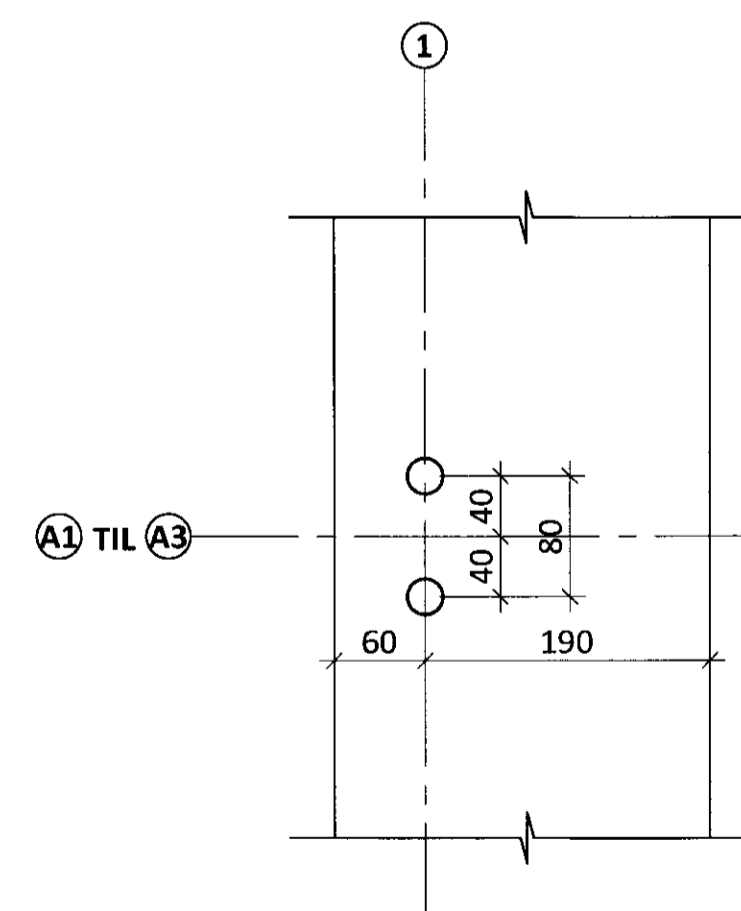

INNSTEYPT FESTING IF4 M1:5

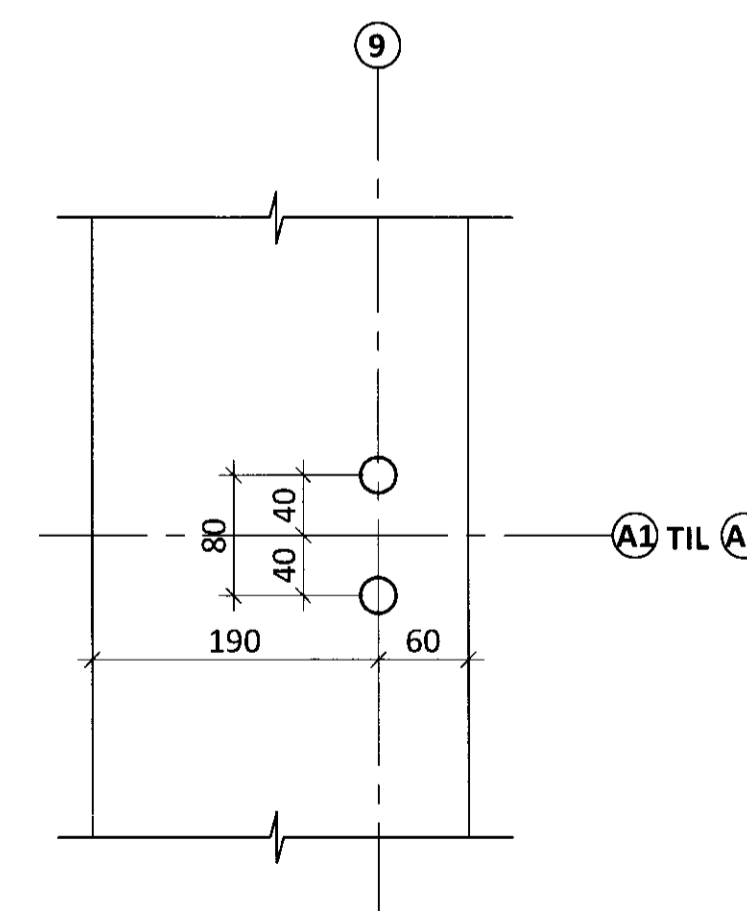

INNSTEYPT FESTING IF1 M1:5

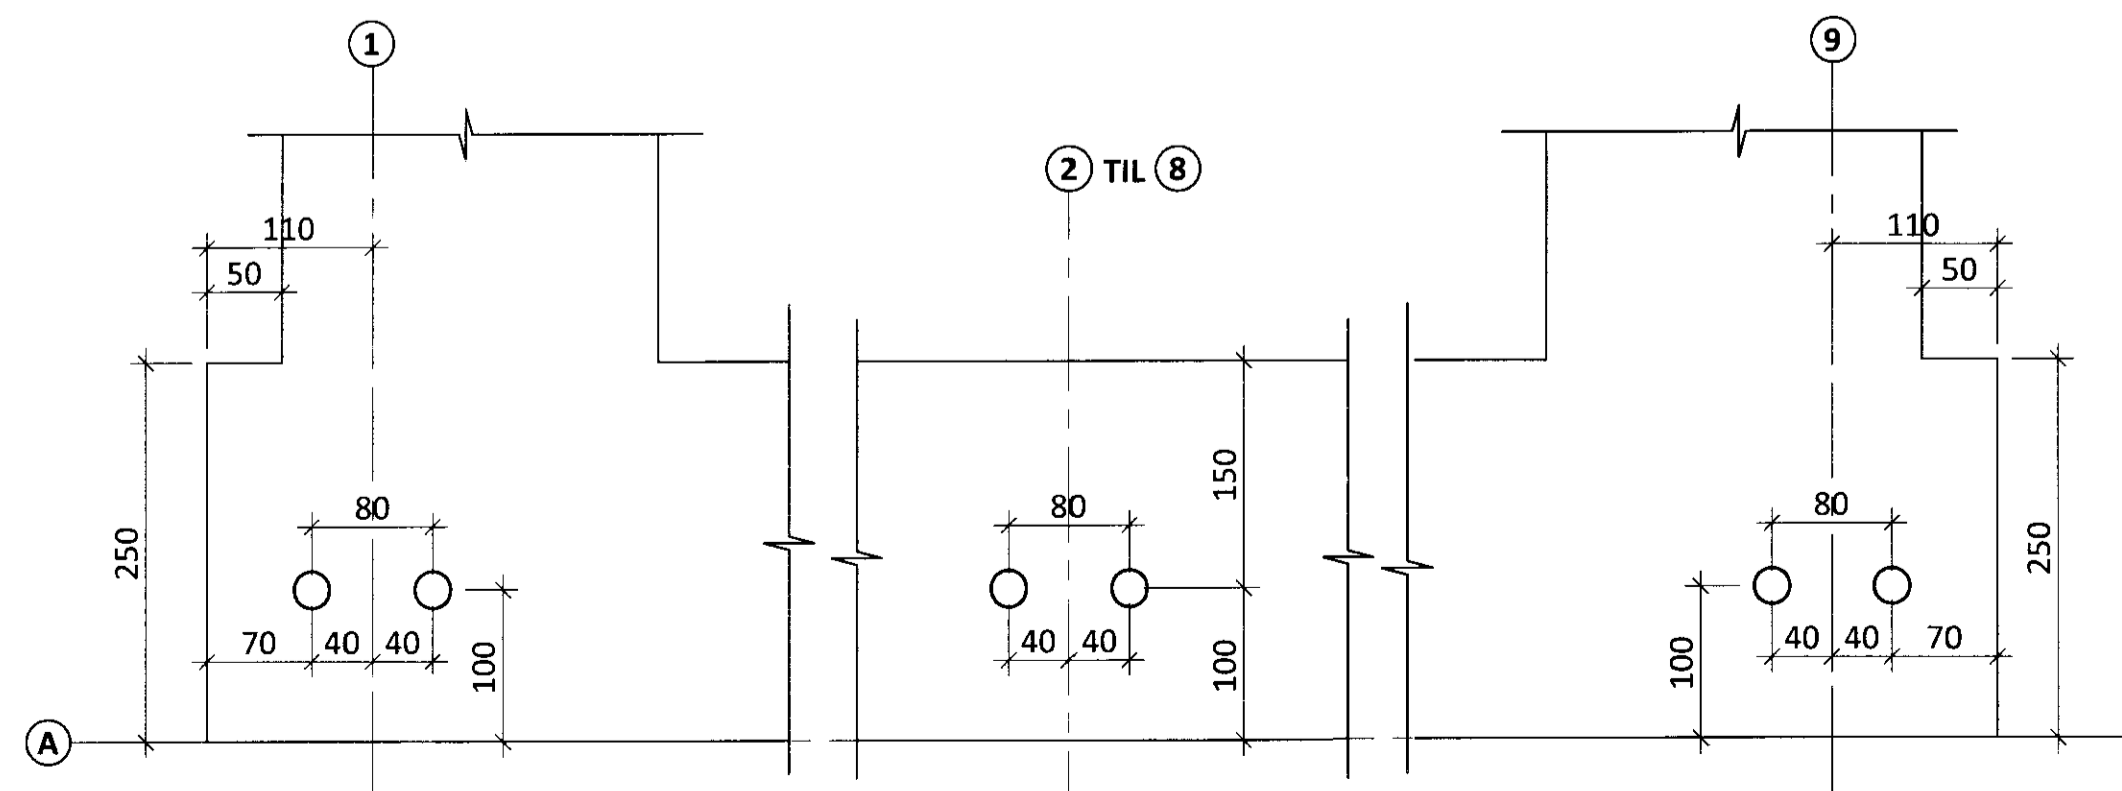

○ ○ TÁKNAR 2 STK Ø24mm BOLTA Í INNSTEYPTRI FESTINGU FRÁ BALTICE SIA (SÍÁ TEIKNINGAR 109017-51 FRÁ BALTICE SIA)

ATH Önnur gönguhústið þarf að vera á hinni lengdhlíð. V/ lengd að flötaleið (25m)

ÁRITUN AÐALHÖNNUNÐAR: KT.

BR.	DAGS.	BREYTING	SAMP.



HRÓARSHOLT FLÓAHREPPI
 REIÐHÖLL - SPILDA 3
 BURÐARVIRKI UNDIRSTÖÐUR OG INNSTEYPTAR FESTINGAR GRUNNMYND

HÖNNUNÐUR	YFIRFARIÐ	DAGS. ÚTG.	DAGS. BREYT.
HE	hrund@ferill.is	SNK	16.08.10
MKV.	1:100/1:5	VERKFR.	10083
		VERSP.	1
		TEIKN. NR.	01
		BREYT.	