

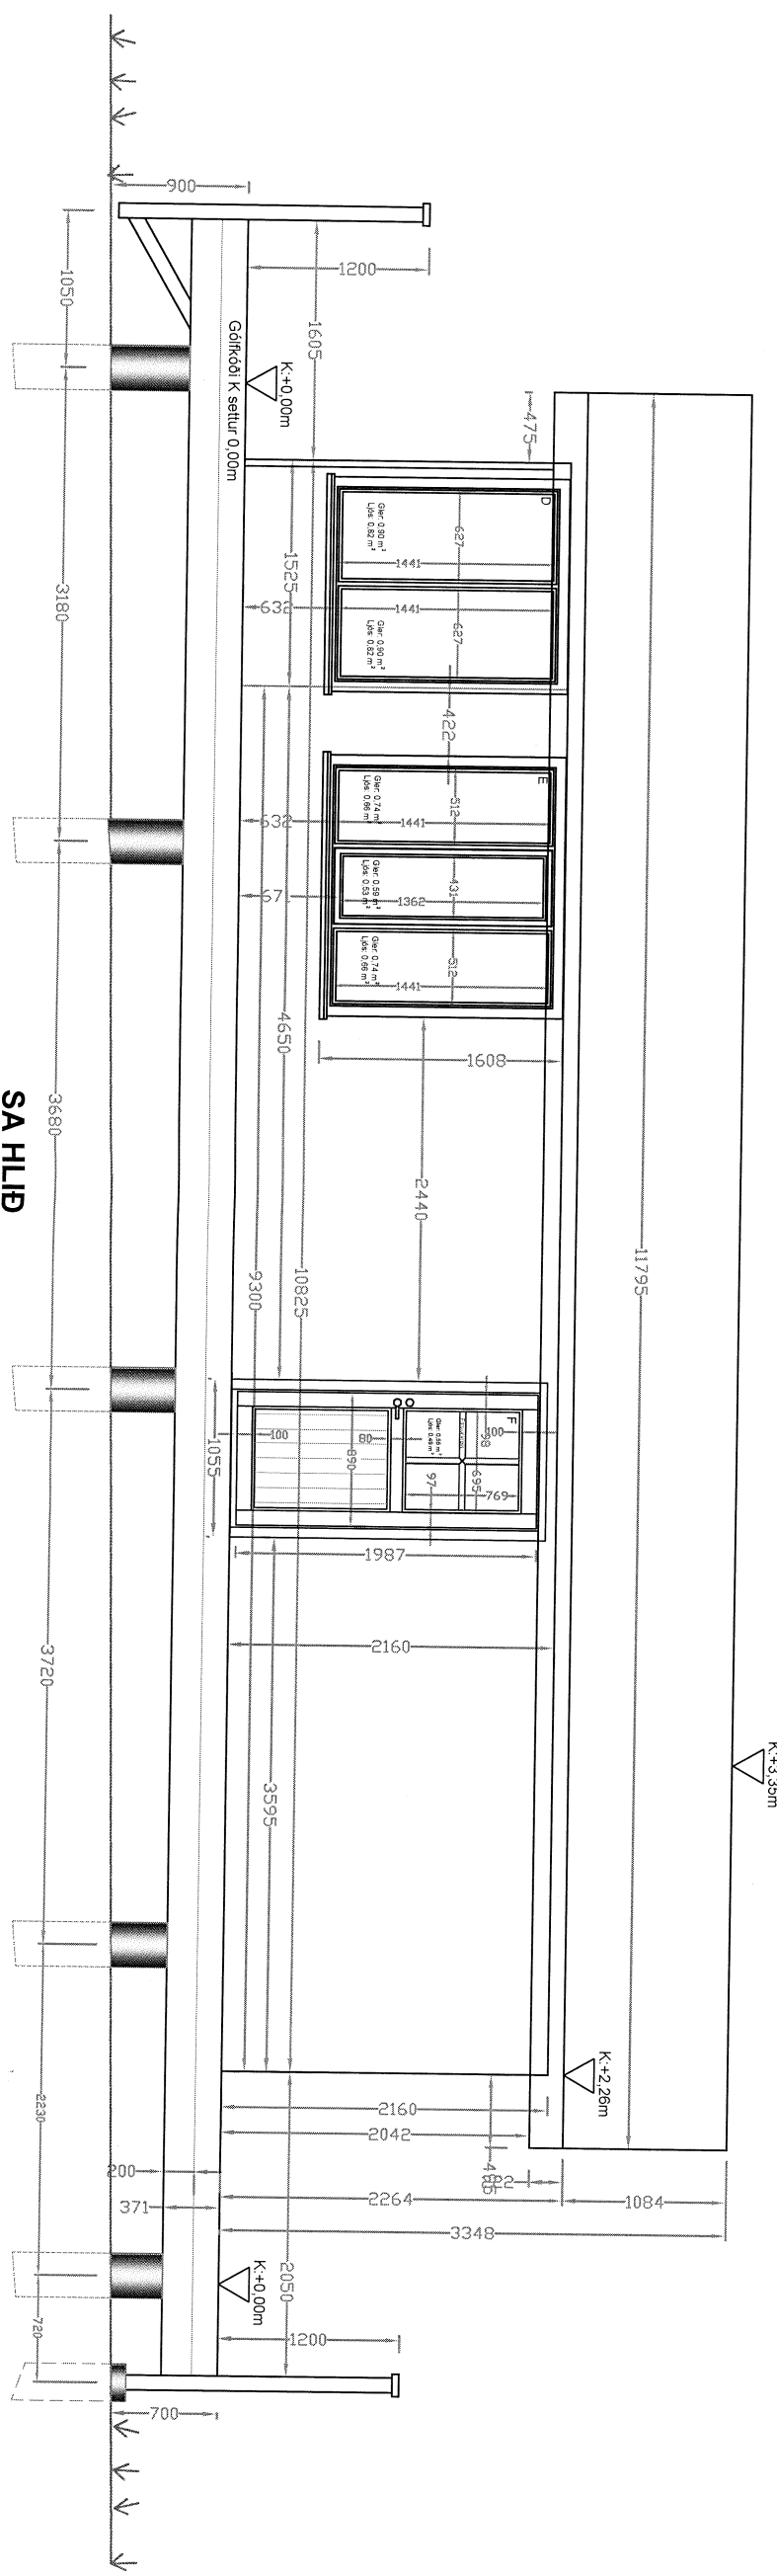


SAMÞYKKT
 27. OKT. 2011
Ólafur Þorsteinsson
 Byggingatiltali þröpsv. Ámmissýslu og Flóahfr.

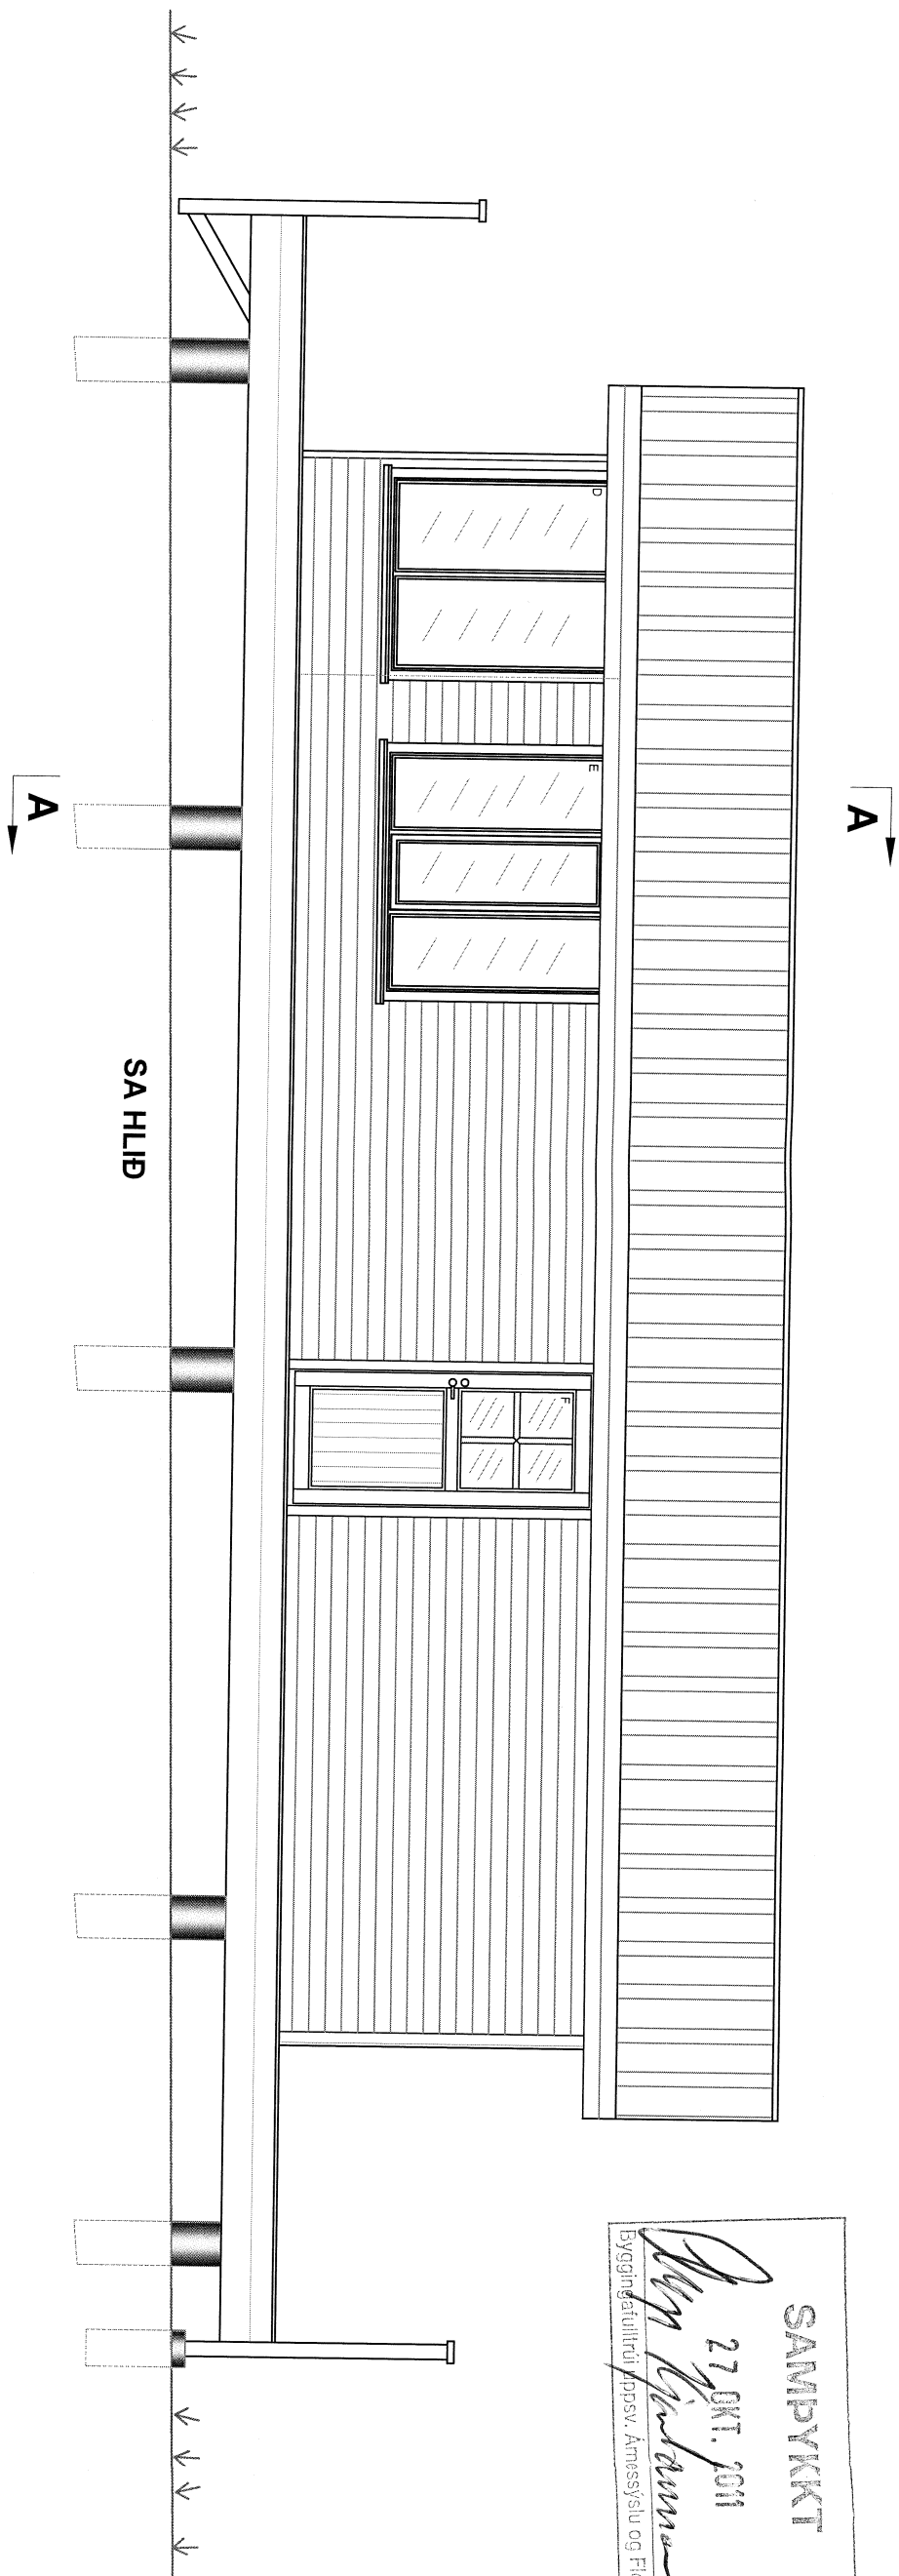

Atth: Teikningin er gerð samkvæmt uppmælingu og skoðun undirritaðs á sumarhúsinu í ágúst 2011. Öll mál eru í mm nema annars sé getið.

D									
C									
B									
A	28.09.2011	28.09.2011	Reyndateikning						
Útgáfa	Dagsetning	Prentað	Lýsing						

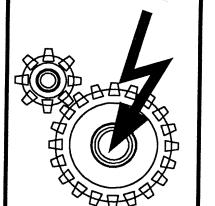

Artúron hönnuðar
Artur Ólafsson
 KRELLIR
 Halakot 19 - Sumarhús í Flóahreppi
 Útlit SA hið + málsetningar
 Lúðvík B. Ögmundsson tækniráðgjafi BSC
 Dvergþótt 9, 270 Mostellsbæ. Sími 566 6521, GSM 894 9132

Meðlikvæði 1 : 50	Blað 2 af 18	Útgáfa A
Vistfang C:1	Teikningar nr. HAL0101	Teiknað í A3