




SAMPYKKT
 16 MARS 2011
Bent Larsen
 Byggingaálittrúi uppsv. Árnessýslu og Flóahtr.

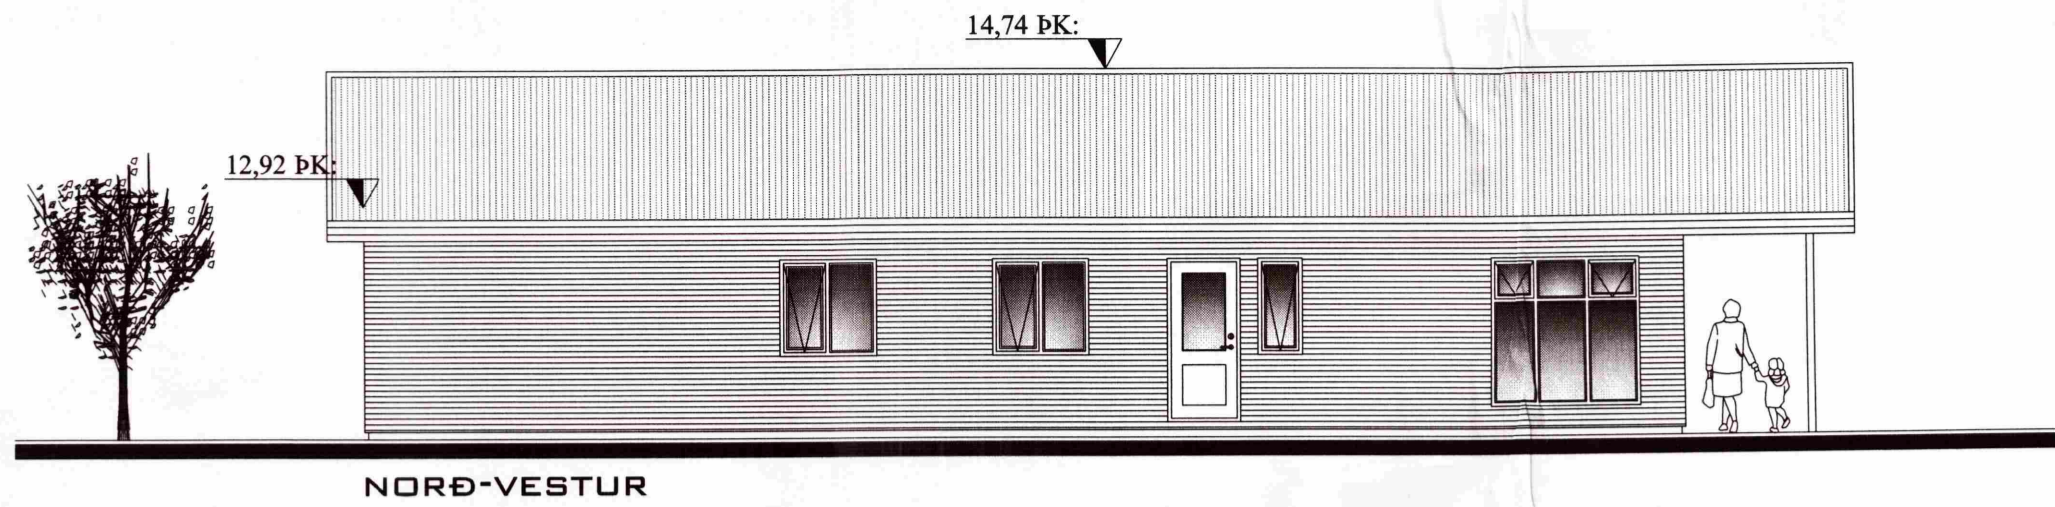


NORÐ-VESTUR

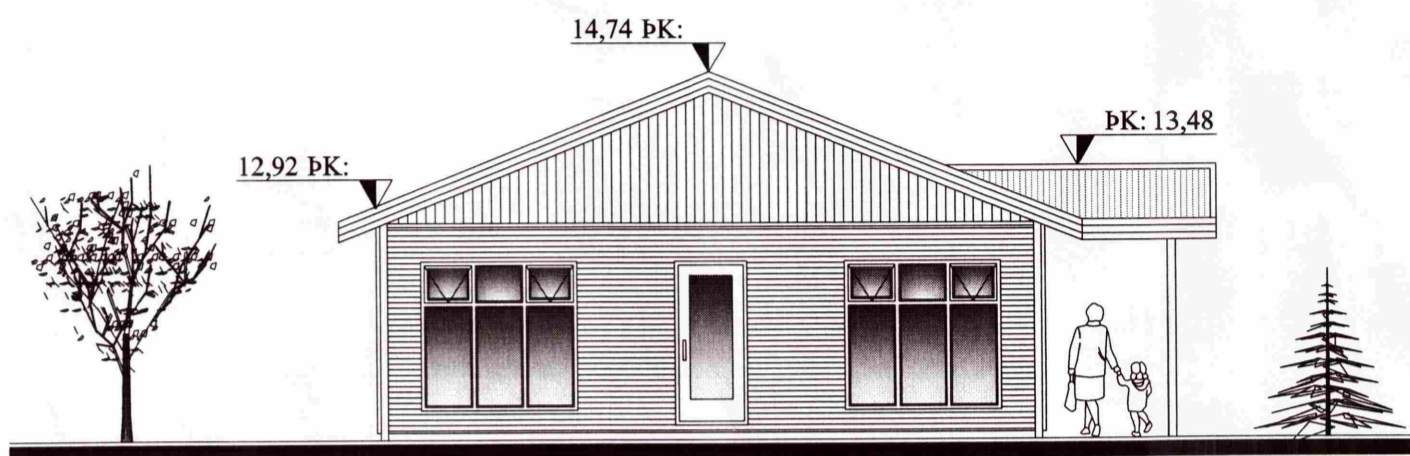


SUÐ-VESTUR

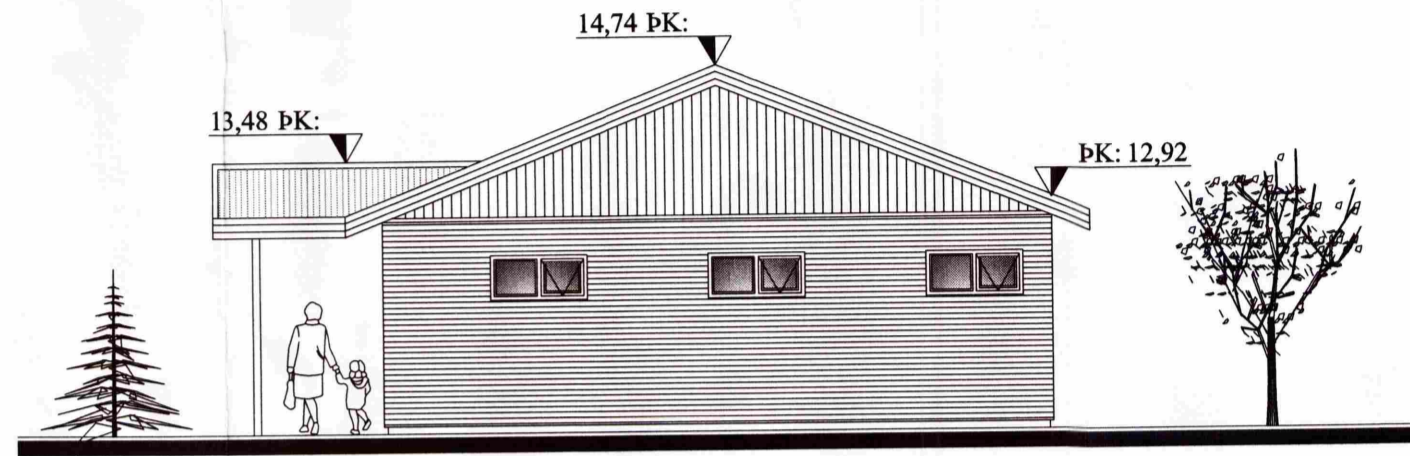


NORÐ-AUSTUR

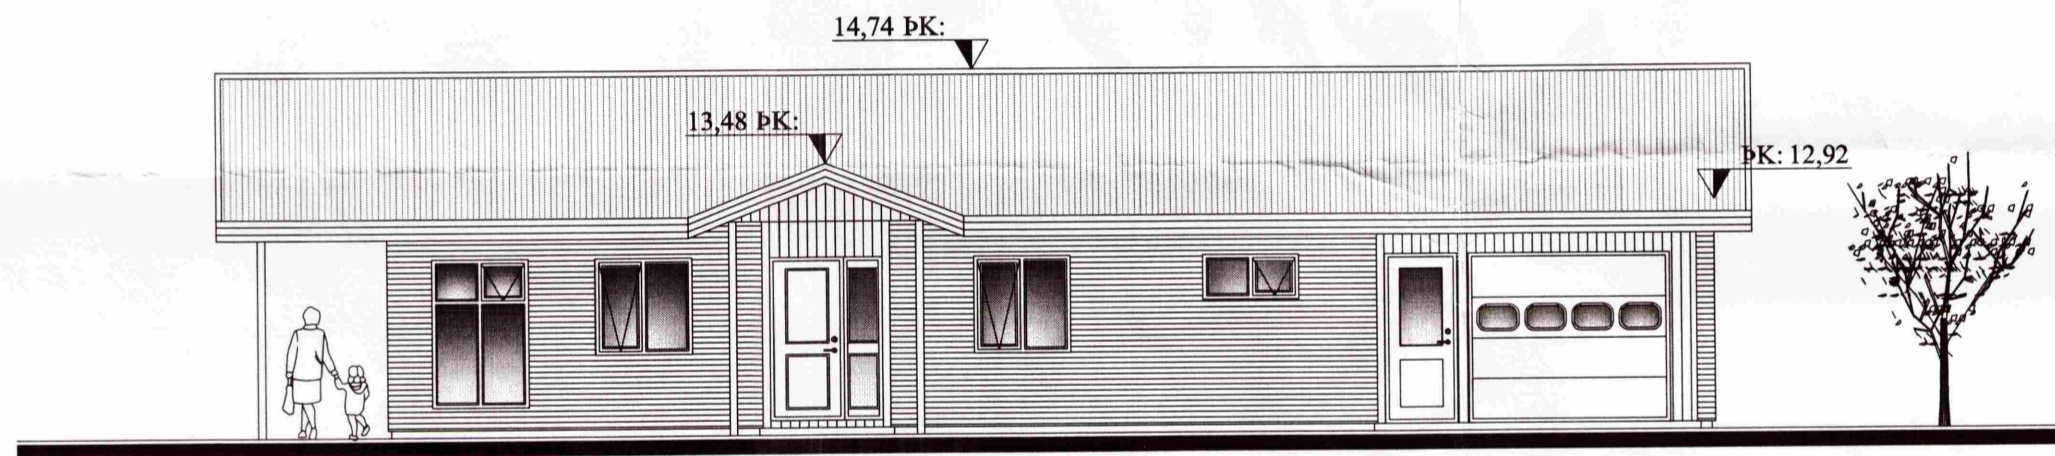


SUÐ-AUSTUR

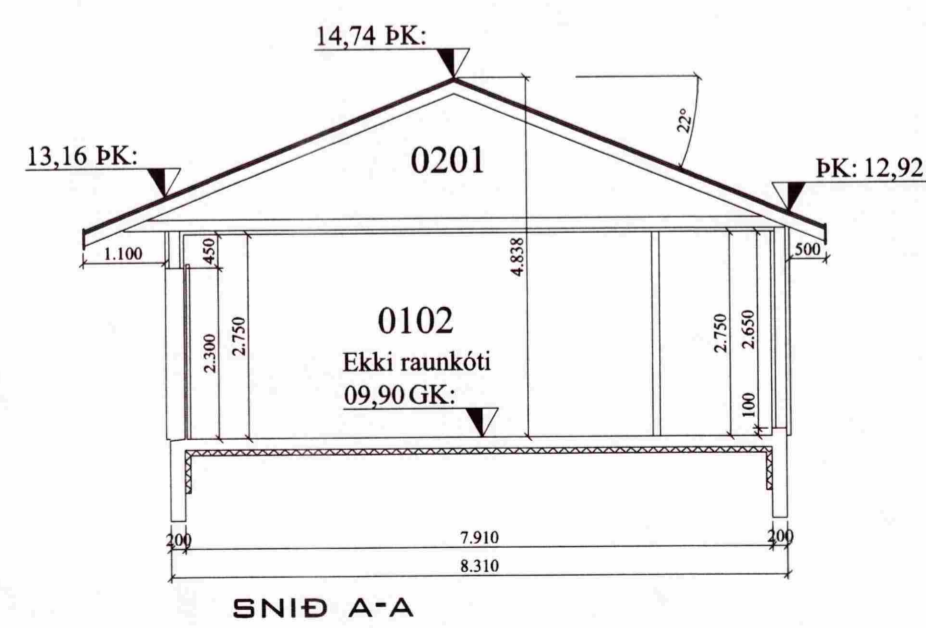

SNIÐ A-A

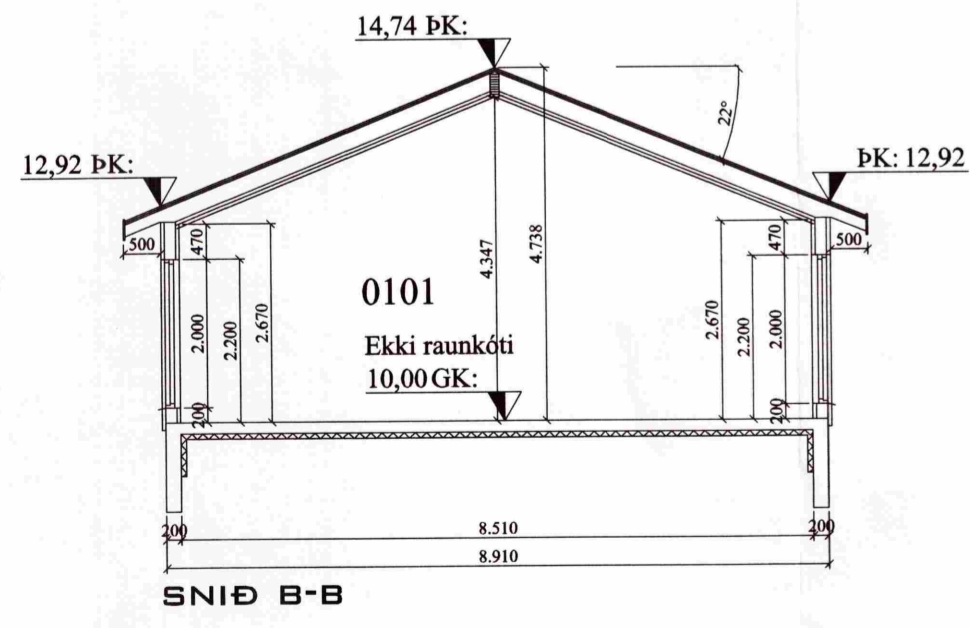

SNIÐ B-B

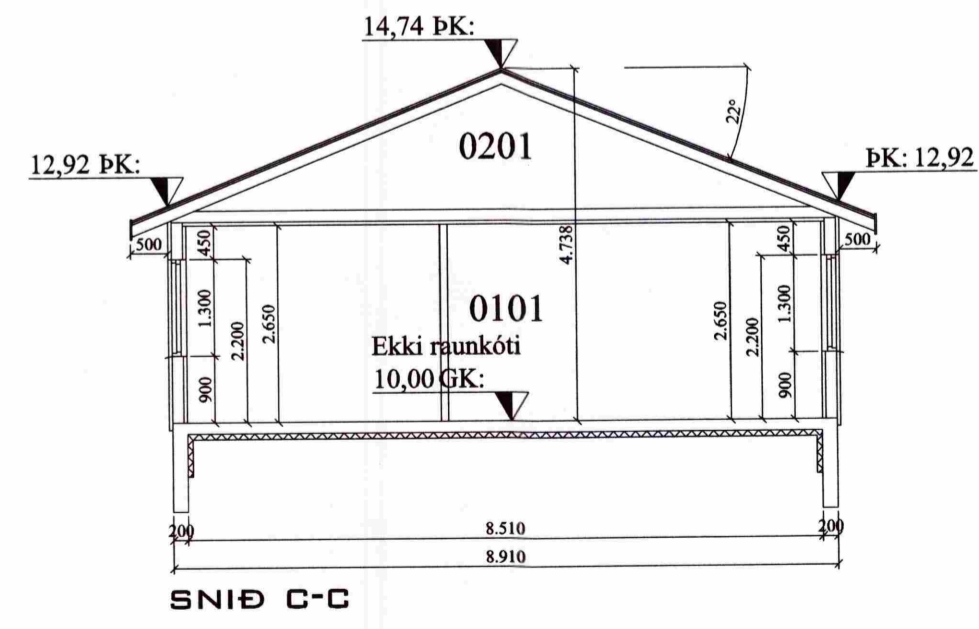

SNIÐ C-C

VERK: Hlíðarbrún - Einbýlishús 801 Flóahreppi	TEIKN NR.: 100
HLUTE: Aðaltekningar Útlit og snið	KVARÐI: 1:100 TEIKN: BL
DAGS: 10.02.11	NR: 01 068
SAMP: Björgvin Viglundsson 040546-2009 <i>BV</i>	
Bent Larsen Fróðason Fellskoti 2 801 Bláskógabyggð Símar: 844-7699 - 486-8855 E-mail: bentlarsen77@hotmail.com	