


Skipulags- og byggingarfulltrúi Uppsveita bs.
Samþykkt
04 SEPT. 2014
Þorgerður
Byggingarfulltrúi

ÞJÓÐGARÐURINN ÞINGVÖLLUM- ÞJÓNUSTUHÚS

BLÁSKÓGABYGGÐ

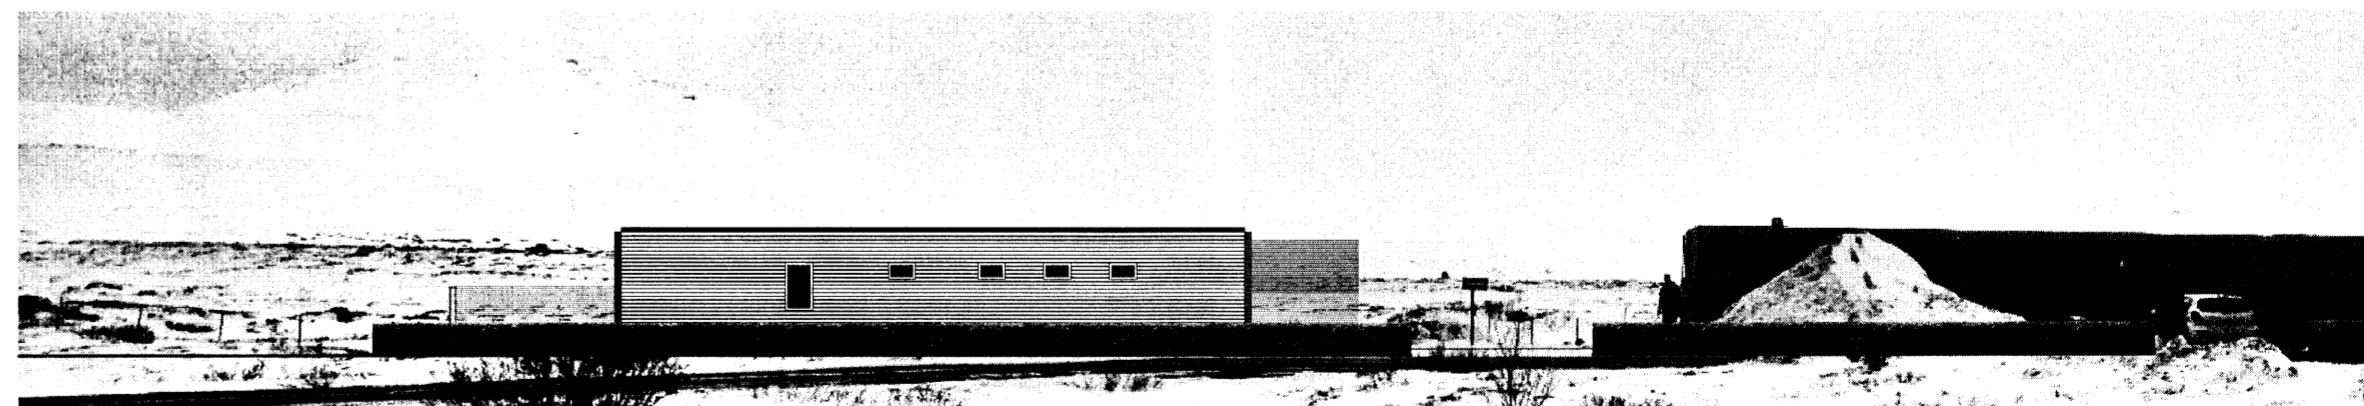

AÐALUPPDRAETTIR

25.08.2014

Verktæðistofan VIK
Laugavegi 164, 105 Reykjavík

Tæknipjónustan sf
Lágmúla 5, 108 Reykjavík

Landslag ehf
Þingholtsstræti 27, 101 Reykjavík

GLÁMA / KÍM

Arkitektar Laugavegi 164 ehf. 105 Reykjavík
s 530 8100 . f 530 8101
mf: glamakim@glamakim.is hs: www.glamakim.is