GRUNNMYND 1:50

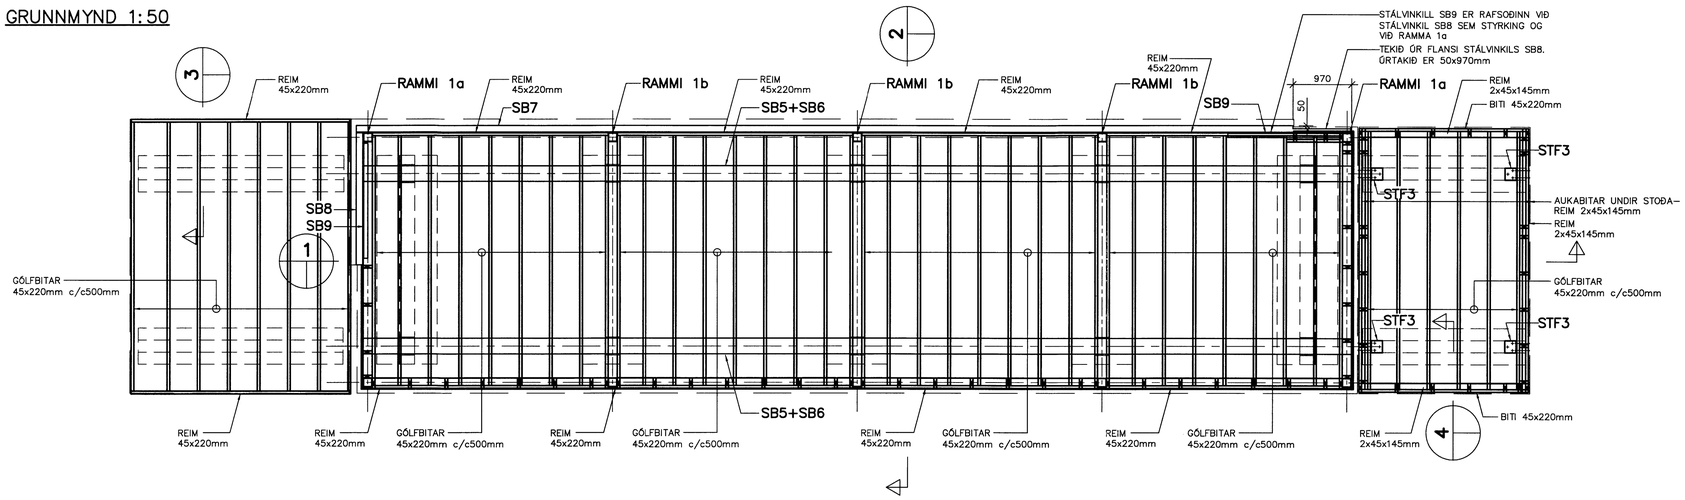

Skipulags- og byggingarfulltrúinn Upplýsingar
Yfirferð
24 SEPT. 2014
Byggingarfulltrúi

1 SNIÐ 1:10

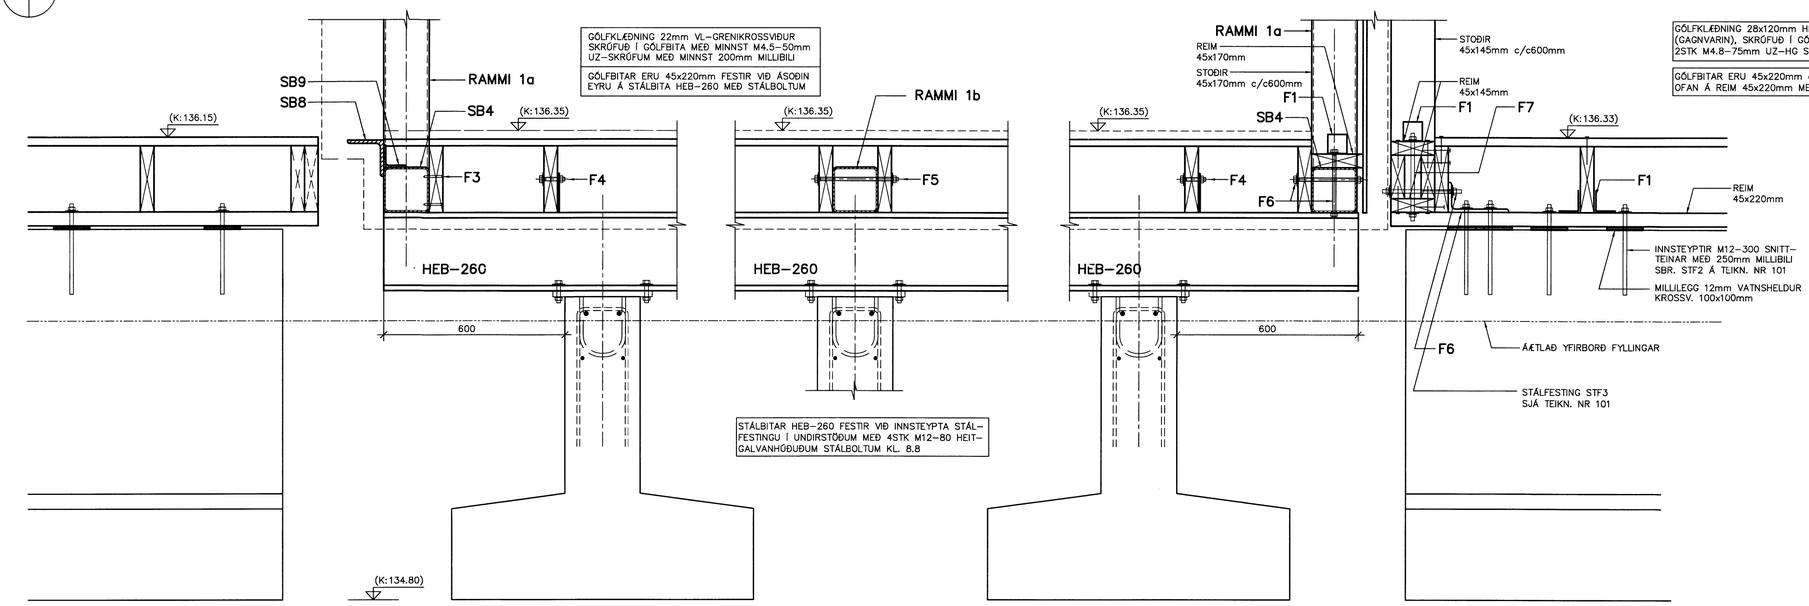

SKÝRINGAR:

ÖLL MÁL Í MM. ALLIR KÓTAR Í M. MÁL INNAN SVIGA SKAL ATHUGA NÁNAR Á STAÐNUM.

FESTINGAR:

BOLTAR, SKRÚFUR, STÁLFESTINGAR OG NAGLAR SÉU HEITGALVANISERAÐAR. UNDIR ALLA BOLTAHAUSA OG RÆR SEM LIGGJA AÐ TRÉ SKAL SETJA SKÍFUR MEÐ MINNST ÞVERMÁL 3xd (d=ÞVERMÁL BOLTA).

F1: 2STK STÁLVINKLAR (T.D. BMF TYPE 90 MEÐ RIFI)
NEGLING Í REIM ER 2x5STK (Í GÖT NÆST KVERKINNI EÐA BEYGJU)
NEGLING Í STOÐIR ER SÚ SAMA EN Í YSTU GÖTIN.

F2: 1STK STÁLVINKLAR (T.D. BMF TYPE 90 ÁN RIFS)
NEGLING Í REIM ER 4STK (Í GÖT NÆST KVERKINNI EÐA BEYGJU)
NEGLING Í BITA ER SÚ SAMA EN Í YSTU GÖTIN.

F3: 2STK M6–60 SJÁLFSKERANDI UZ–SKRÚFUR (Í STÁL) MEÐ 300mm MILLIBILI

F4: 1STK M12–80 STÁLBOLTI

F5: 1STK M12–270 STÁLBOLTI (EÐA SNITTTEINN)

F6: 1STK M12–220 STÁLBOLTI (EÐA SNITTTEINN)

F7: 1STK M12–300 c/c 500mm STÁLBOLTI (EÐA SNITTTEINN)

2 SNIÐ 1:10

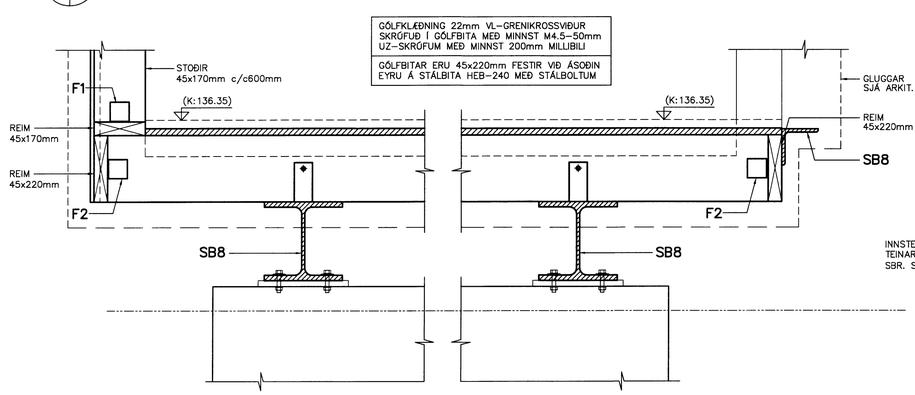

3 SNIÐ 1:10

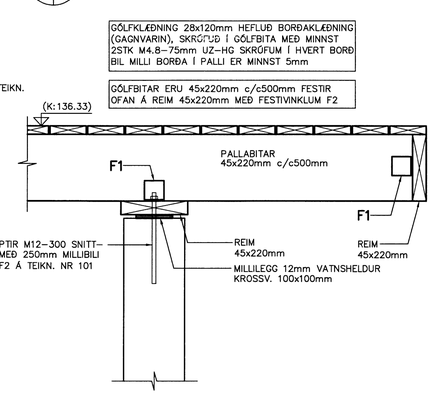

4 SNIÐ 1:10

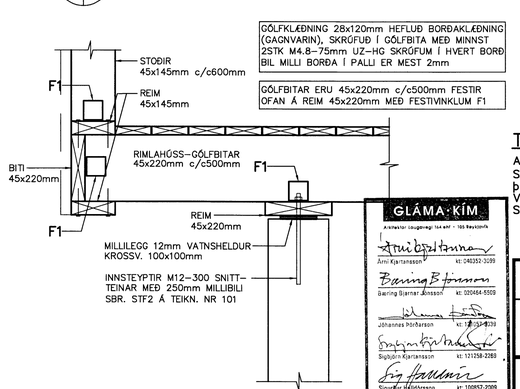

TILVÍSANIR:

ALMENNAR SKÝRINGAR, AFSTÖÐUMYND . . . . . SJÁ TEIKN. NR. 100
STEYPTAR UNDIRSTÖÐUR, GRUNNMYND OG SNIÐ . . . . . SJÁ TEIKN. NR. 101
ÞAKVIRKI, GRUNNMYND OG SNIÐ, ... SJÁ TEIKN. NR. 103
VEGGIR V1–V8, HLIÐARMYNDIR OG SÉRMYNDIR . . . . . SJÁ TEIKN. NR. 104
STÁLGRIND, SMÍÐATEIKNING, HLIÐARMYNDIR OG SÉRMYNDIR . . SJÁ TEIKN. NR. 105

BR.	DAGS.	BREYTING

GLÁMA·KÍM
Arkitektar Laugavegi 164 ehf · 105 Reykjavík
Árni Kjartansson kt: 040352-3099
Baldvin Björnsson kt: 120464-5509
Jóhannes Þórðarson kt: 120353-4039
Sigbjörn Kjartansson kt: 121258-2289
Sigurður Halldórsson kt: 100857-2099

HAKIÐ - ÞJÓNUSTUHÚS - ÞINGVÖLLUM ÁRNESSÝSLU

BURÐARVIRKI
TIMBURGÓLF OG STÁLGRIND
GRUNNMYND OG SNIÐ 1-4

REIKN.	IB	APR 2014
TEIKN.	SB	APR 2014
YFIRF.	IB	APR 2014

VIK
VERKFRÆÐISTOFAN VIK EHF
LAUGAVEGUR 164, 2H.TH., 105 REYKJAVÍK
SÍMI/FAX: 552-4956 GSM: 897-4956
KT: 441297-2389, NETF: VIK@SHOLF.IS

KVARÐI: 1:50, 1:10 ÚTG.DAGS. 22.04.2014
VERK: 1415 BL. NR. 102 BR.
SAMÞ. KT. 081156-4689
1415102.DWG