




3 DEILI -ÞAKKANTUR VIÐ TIMBURKLÆÐNINGU
1:5

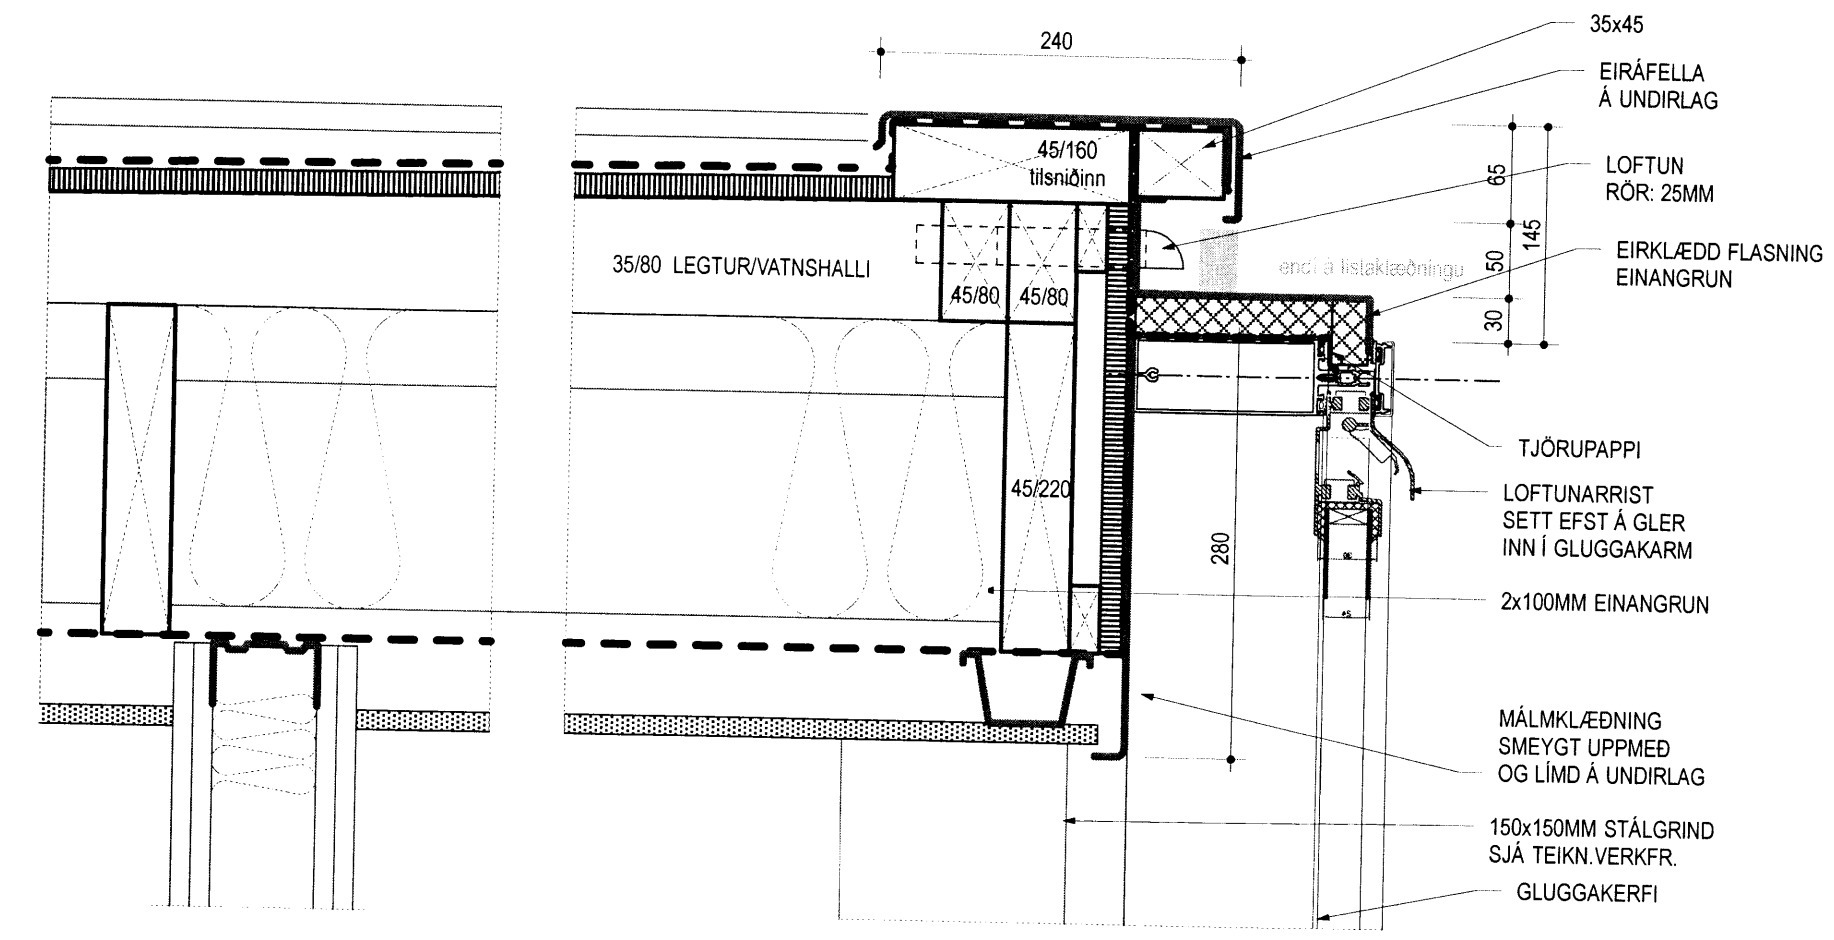

2 DEILI - ÞAK OG EFSTI HLUTI GLUGGAVEGGJAR
1:5

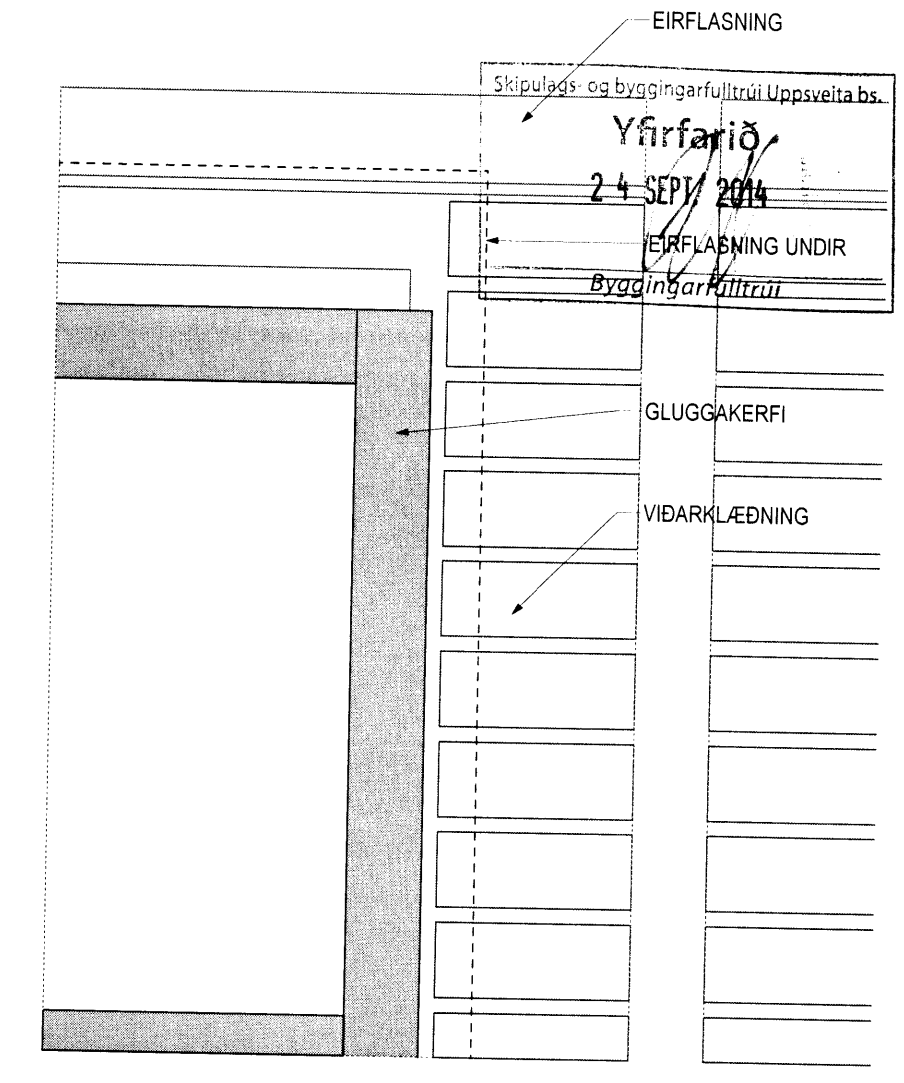


1 DEILI - ÚTLIT, SKÝRINGARMYND
1:5

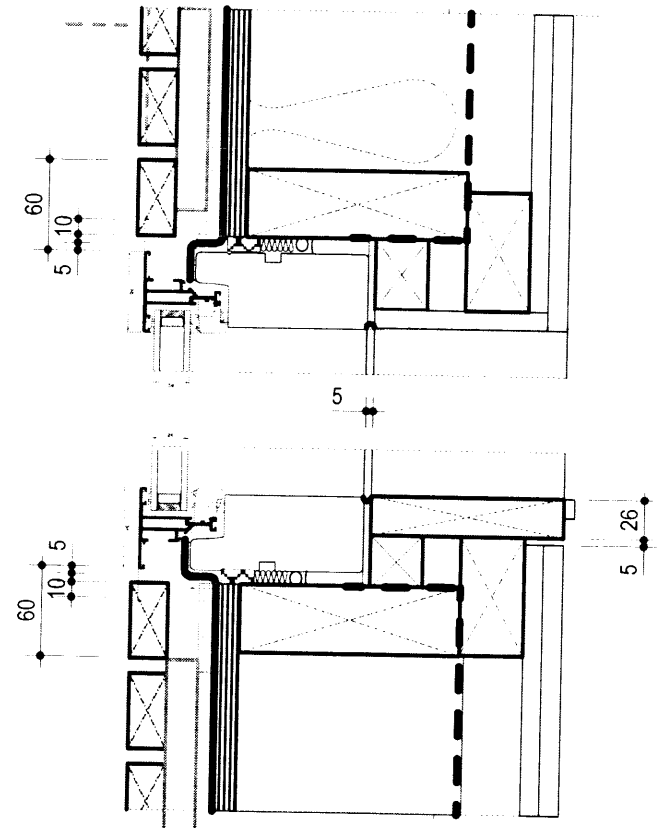


EIRNIDURFALL: PM:100MM
R 130MM UPP YFIR FRÁHLAUPI ÚR
ENDI LOKKADUR M. 5MM GÖTUM


EIRFESTING F. NIDURFALL

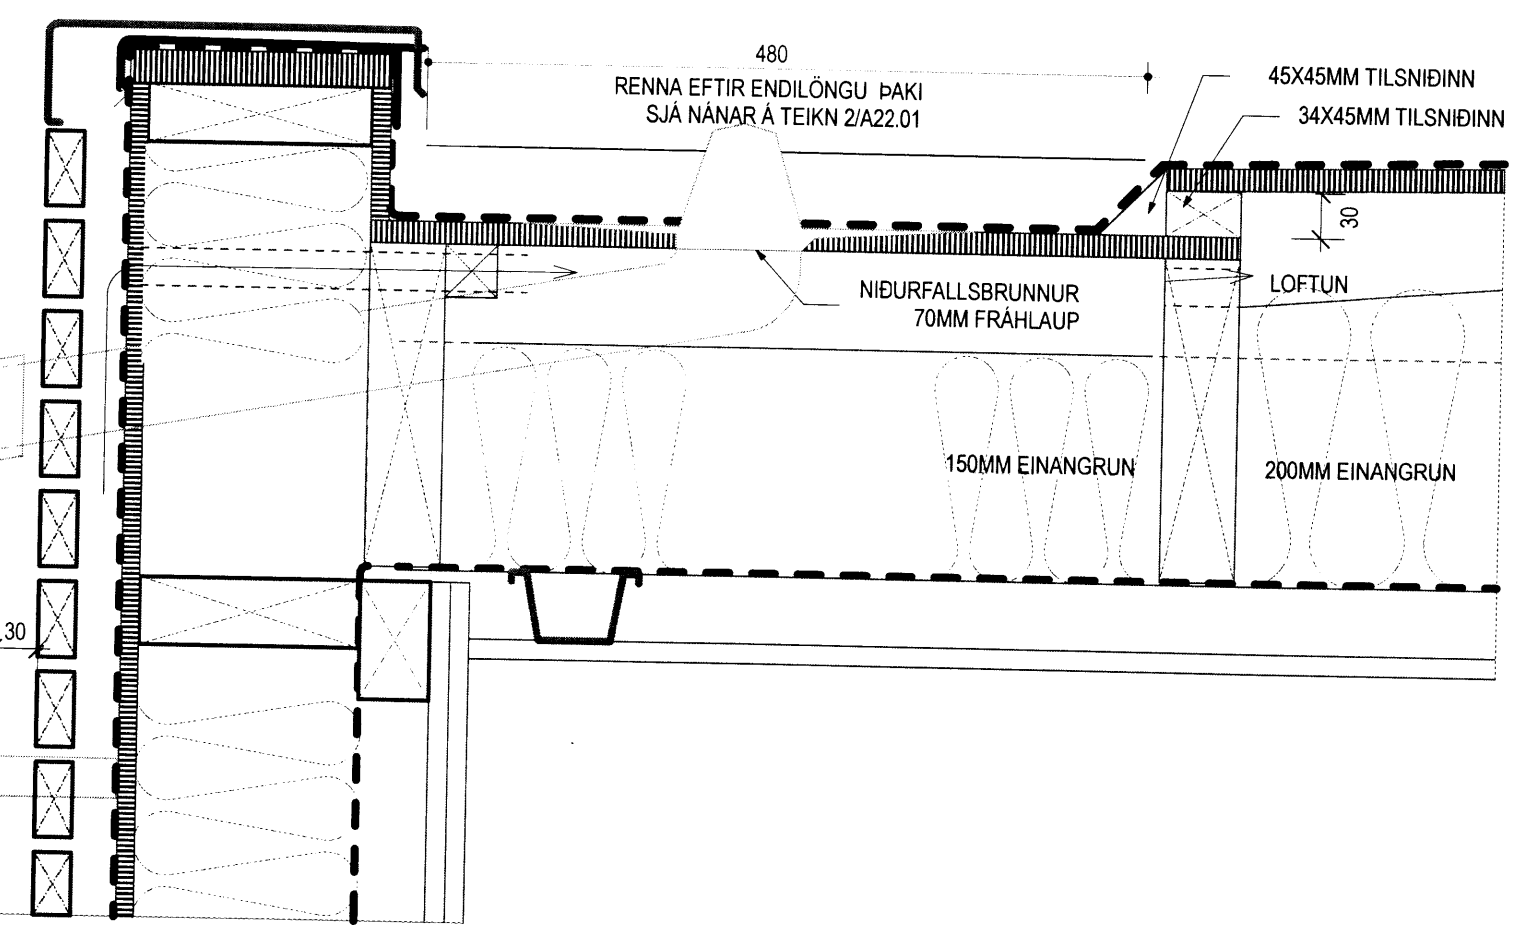

4 DEILI - RENNA OG NIDURFALL
1:5

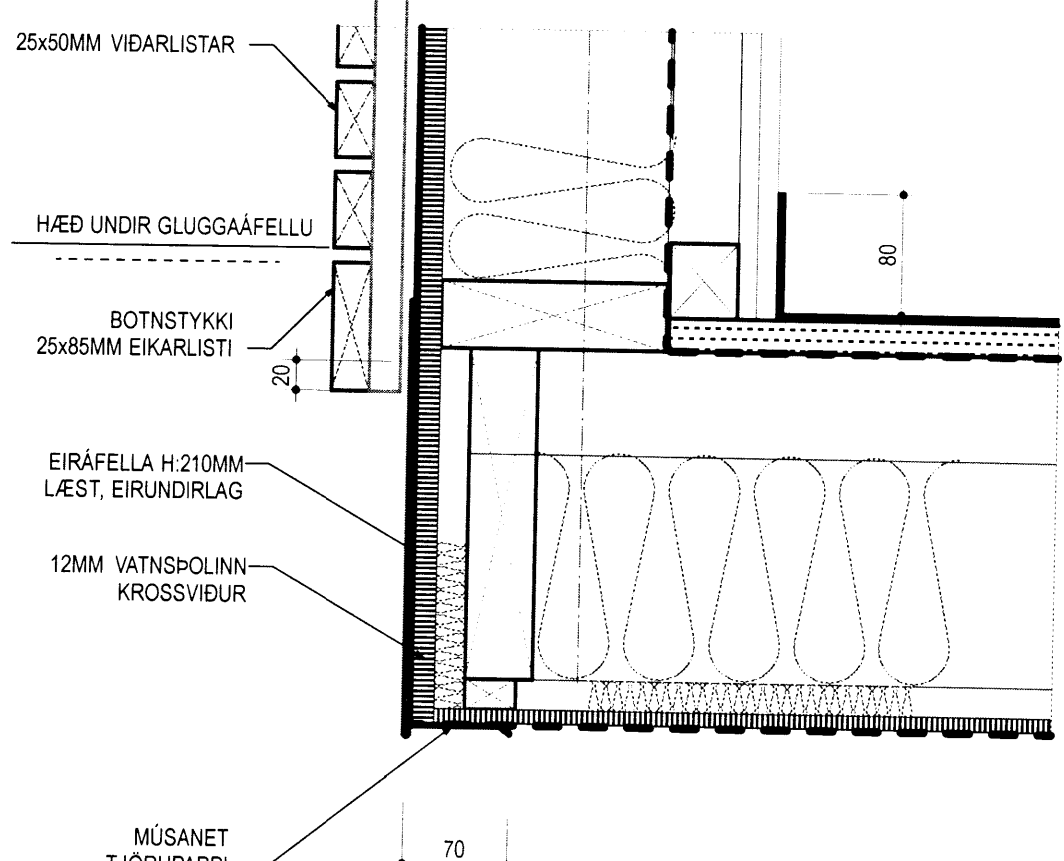

6 DEILI - NEDSTI HLUTI VEGGJAR VIÐ TIMBURKLÆÐNINGU
1:5

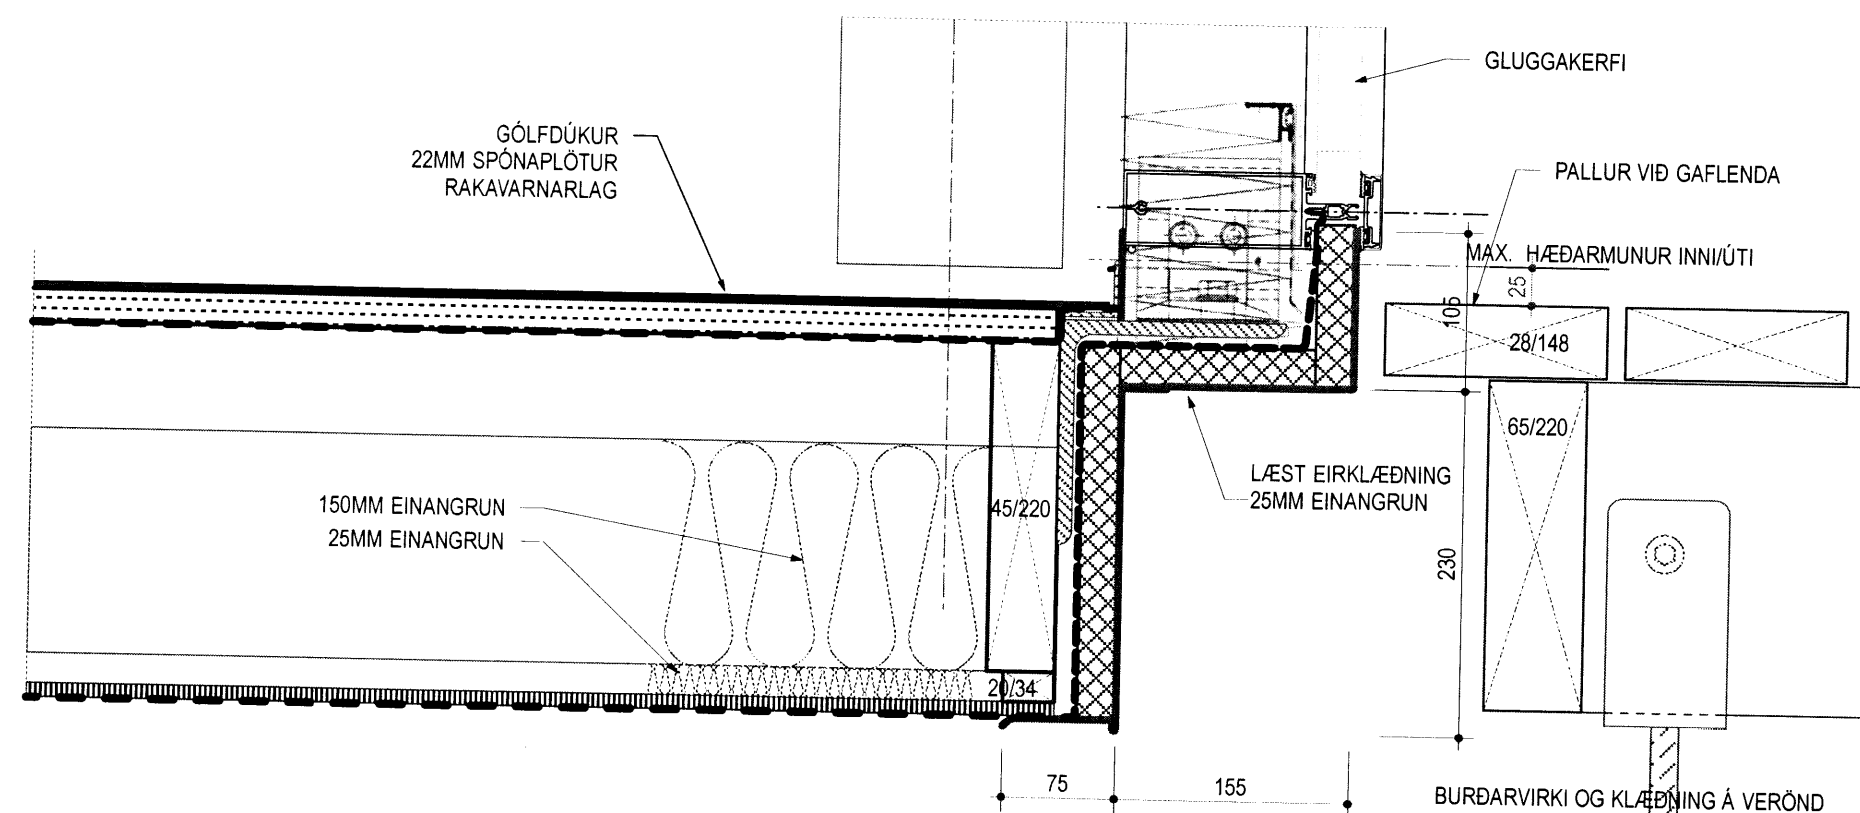

5 DEILI - GÓLF OG NEDSTI HLUTI GLUGGAVEGGJAR
1:5

BURÐARVIRKI OG KLÆÐNING Á VEROND OG HJALLI ER SAMSVARANDI PÖLLUM VIÐ ALMANNAGJÁ OG ÖXARÁRFOSS

Þreyting	Dagsetning	Skýring

Árni Kjartansson arkitekt FAI	kt: 040352-3099
Bæring Bjarnar Jónsson arkitekt FAI	kt: 020464-6509
Jóhannes Þórðarson arkitekt FAI	kt: 121057-6039
Sigbjörn Kjartansson arkitekt	kt: 121259-2269
Sigurður Haðjórsson arkitekt FAI	kt: 100857-2009

**ÞJÓNUSTUHÚS
ÞJÓÐGARÐURINN ÞINGVÖLLUM
NÝBYGGING**

DEILI SÉRUPPDRÁTTUR

Þreyting	Teikn.nr.:	A22.22	GLÁMA·KÍM
Útgáfud.:	Mkv.:	1:5	
Verknr.:	Teikn.:	Yfir.:	Arkitektor Laugavegi 164 4th, 108 Reykjavík t: 530-8100, f: 530-8181, kt: 540 496 2739 glamaki@glamaki.is, www.glamaki.is
1207034	ÓM	-	

TEIKNINGU ÞESSA MA EKKI AFRIÐA MEÐ NENJUM HÉTTI AD HLUTA TIL EÐA Í HEILO AN SKRIFLEGS LÉYFIS HOÐUNDAR