




Skipulags- og byggingarfulltrúi / Uppsveita bs.
 Yfirfarið
 24 SEP 2014
 Byggingarfulltrúi

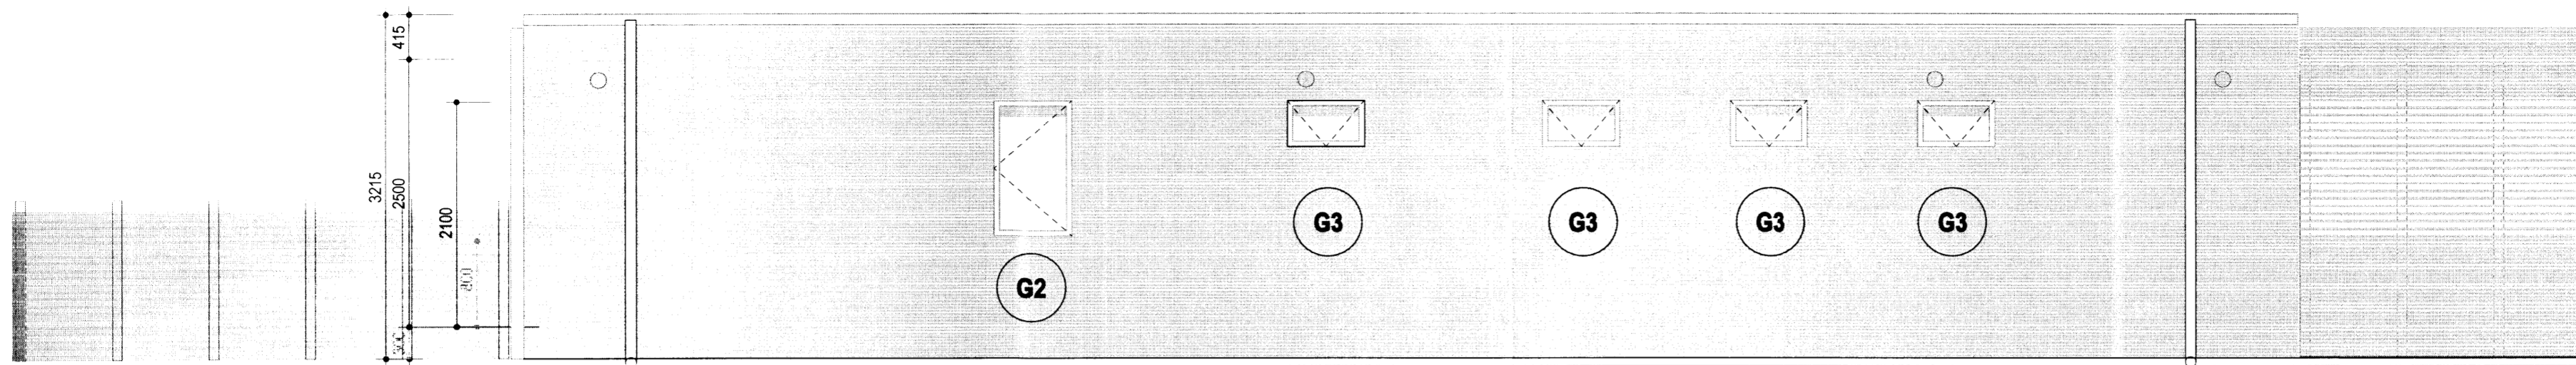


1 ÚTLIT AUSTUR
1:50

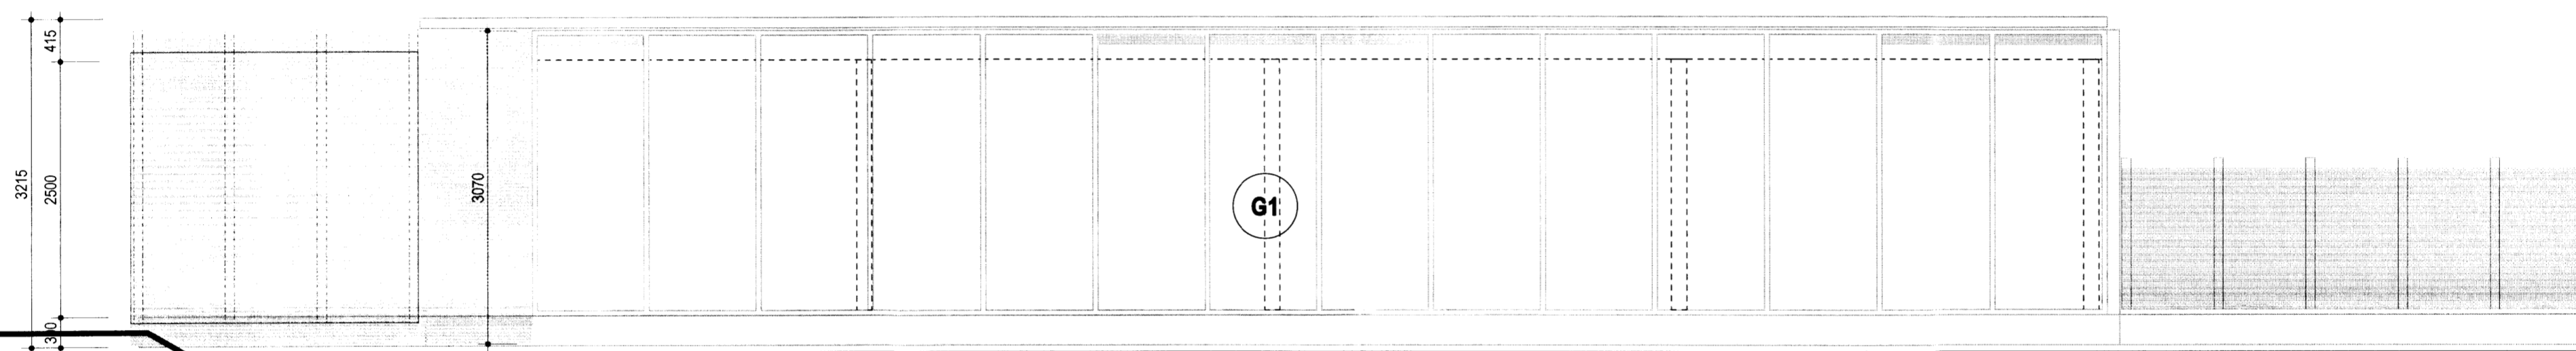


2 ÚTLIT VESTUR
1:50

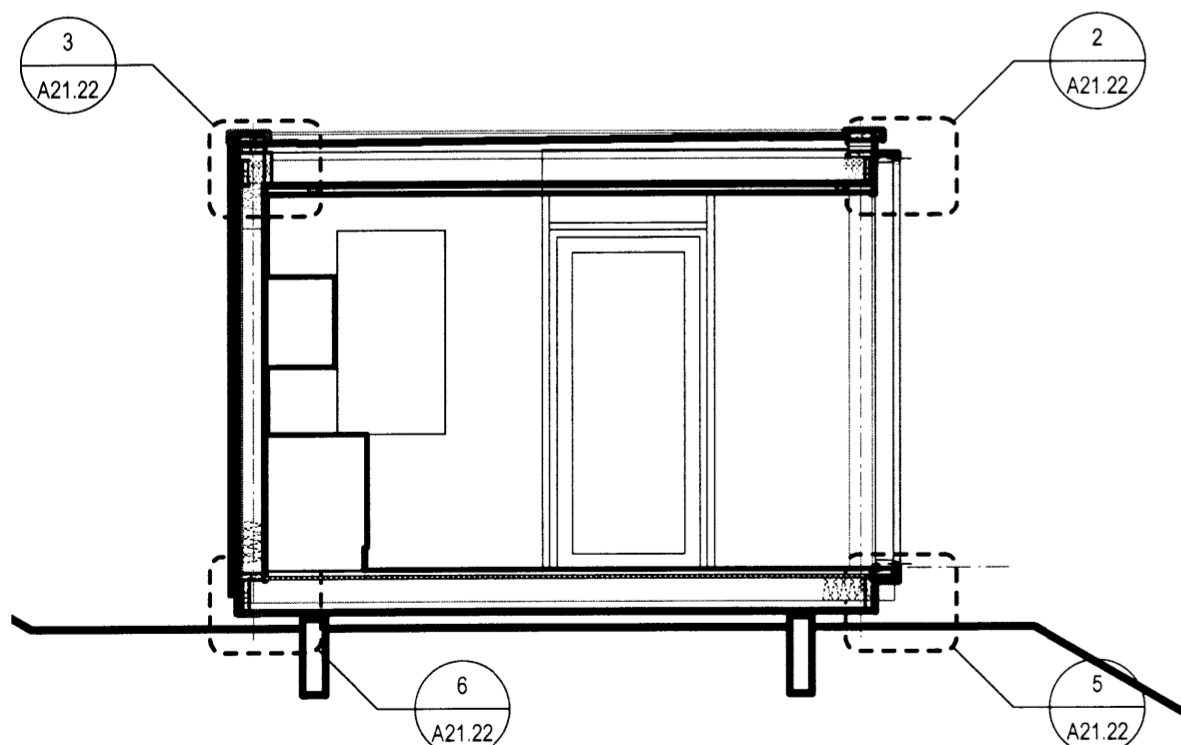

5 SNEIÐING
1:50

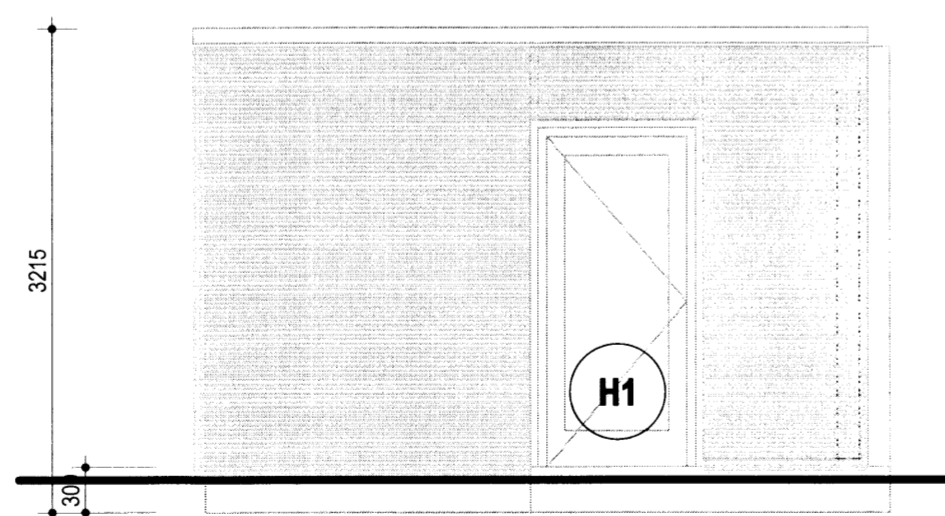

4 ÚTLIT NORÐUR
1:50

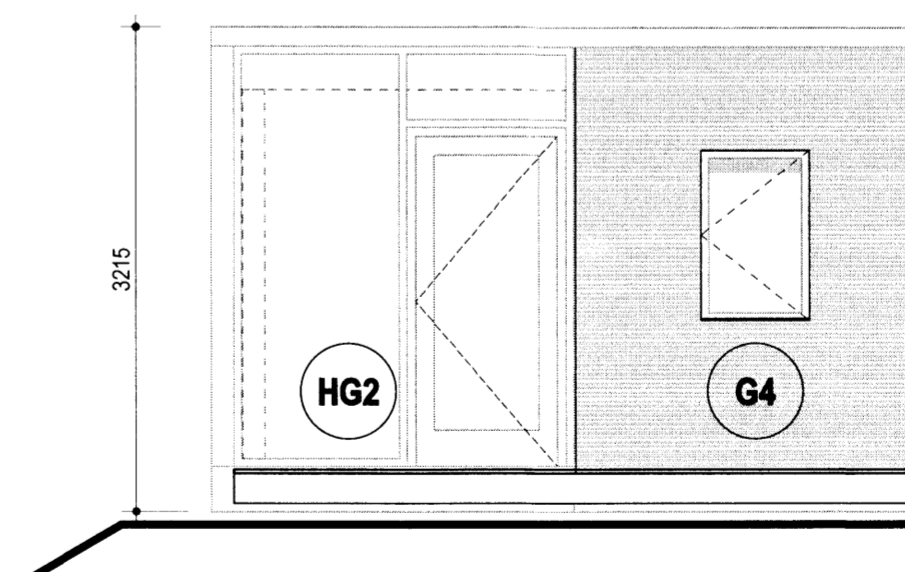

3 ÚTLIT SUÐUR
1:50

Breyting	Dagsetning	Skýring

Ámi Kjartansson arkitekt FAI kt: 040352-3099

Bæring Bjarnar Jónsson arkitekt FAI kt: 020464-5509

Johannes Þórðarson arkitekt FAI kt: 121057-6039

Sigbjörn Kjartansson arkitekt kt: 121258-2269

Sigurður Halldórsson arkitekt FAI kt: 100857-2009

**ÞJÓNUSTUHÚS
ÞJÓÐGARÐURINN ÞINGVÖLLUM
NÝBYGGING**

ÚTLIT, SNEIÐINGAR		SÉRUPPDRÁTTUR
Breyting	Teikn.nr.: A22.02	GLÁMA·KÍM
Útgáfud.: 25.04.2014	Mkv.: 1:50	
Verkfr.: 1207034	Teikn. ÓM	Yfir. -

Arkitektor Laugavegi 164 ehf, 105 Reykjavík
 t: 530-8100, f: 530-8101, kt: 560 496 2739
 glamakim@glamakim.is, www.glamakim.is

TEIKNINGU ÞESSA MÁ EKKI AFRIÐA MEÐ NEINUM HÉTTI AD HLUTA TIL EÐA Í HEILD AN SKRIFLEGS LEYFIS HÖFUÐAR