


**GÖLFHITALÖGN:**

- (A) LENGD 43m Dy:20mm Di:16mm (EKKI TENGD VEGGSKYNJARA)
- (B) LENGD 86m Dy:20mm Di:16mm
- (C) LENGD 75m Dy:20mm Di:16mm
- (D) LENGD 104m Dy:20mm Di:16mm


**LOFTRÆSING:**

- (X) VEGGLÁSARI FRÁ VOTRÝMUM: VENT-AXIA Lo-CARBON SILHOUETTE 125T EDA SAMBÆRILEGT 125mm BLIKKRÖR ÖTIRIST ÖR RYDFRIU STÁLI 50x100x100mm t=1.5mm MED NETI MÖSKVASTÆRD 10x10mm. ÖP VÍSAR NIÐUR

**RÚMMYND 1:50**

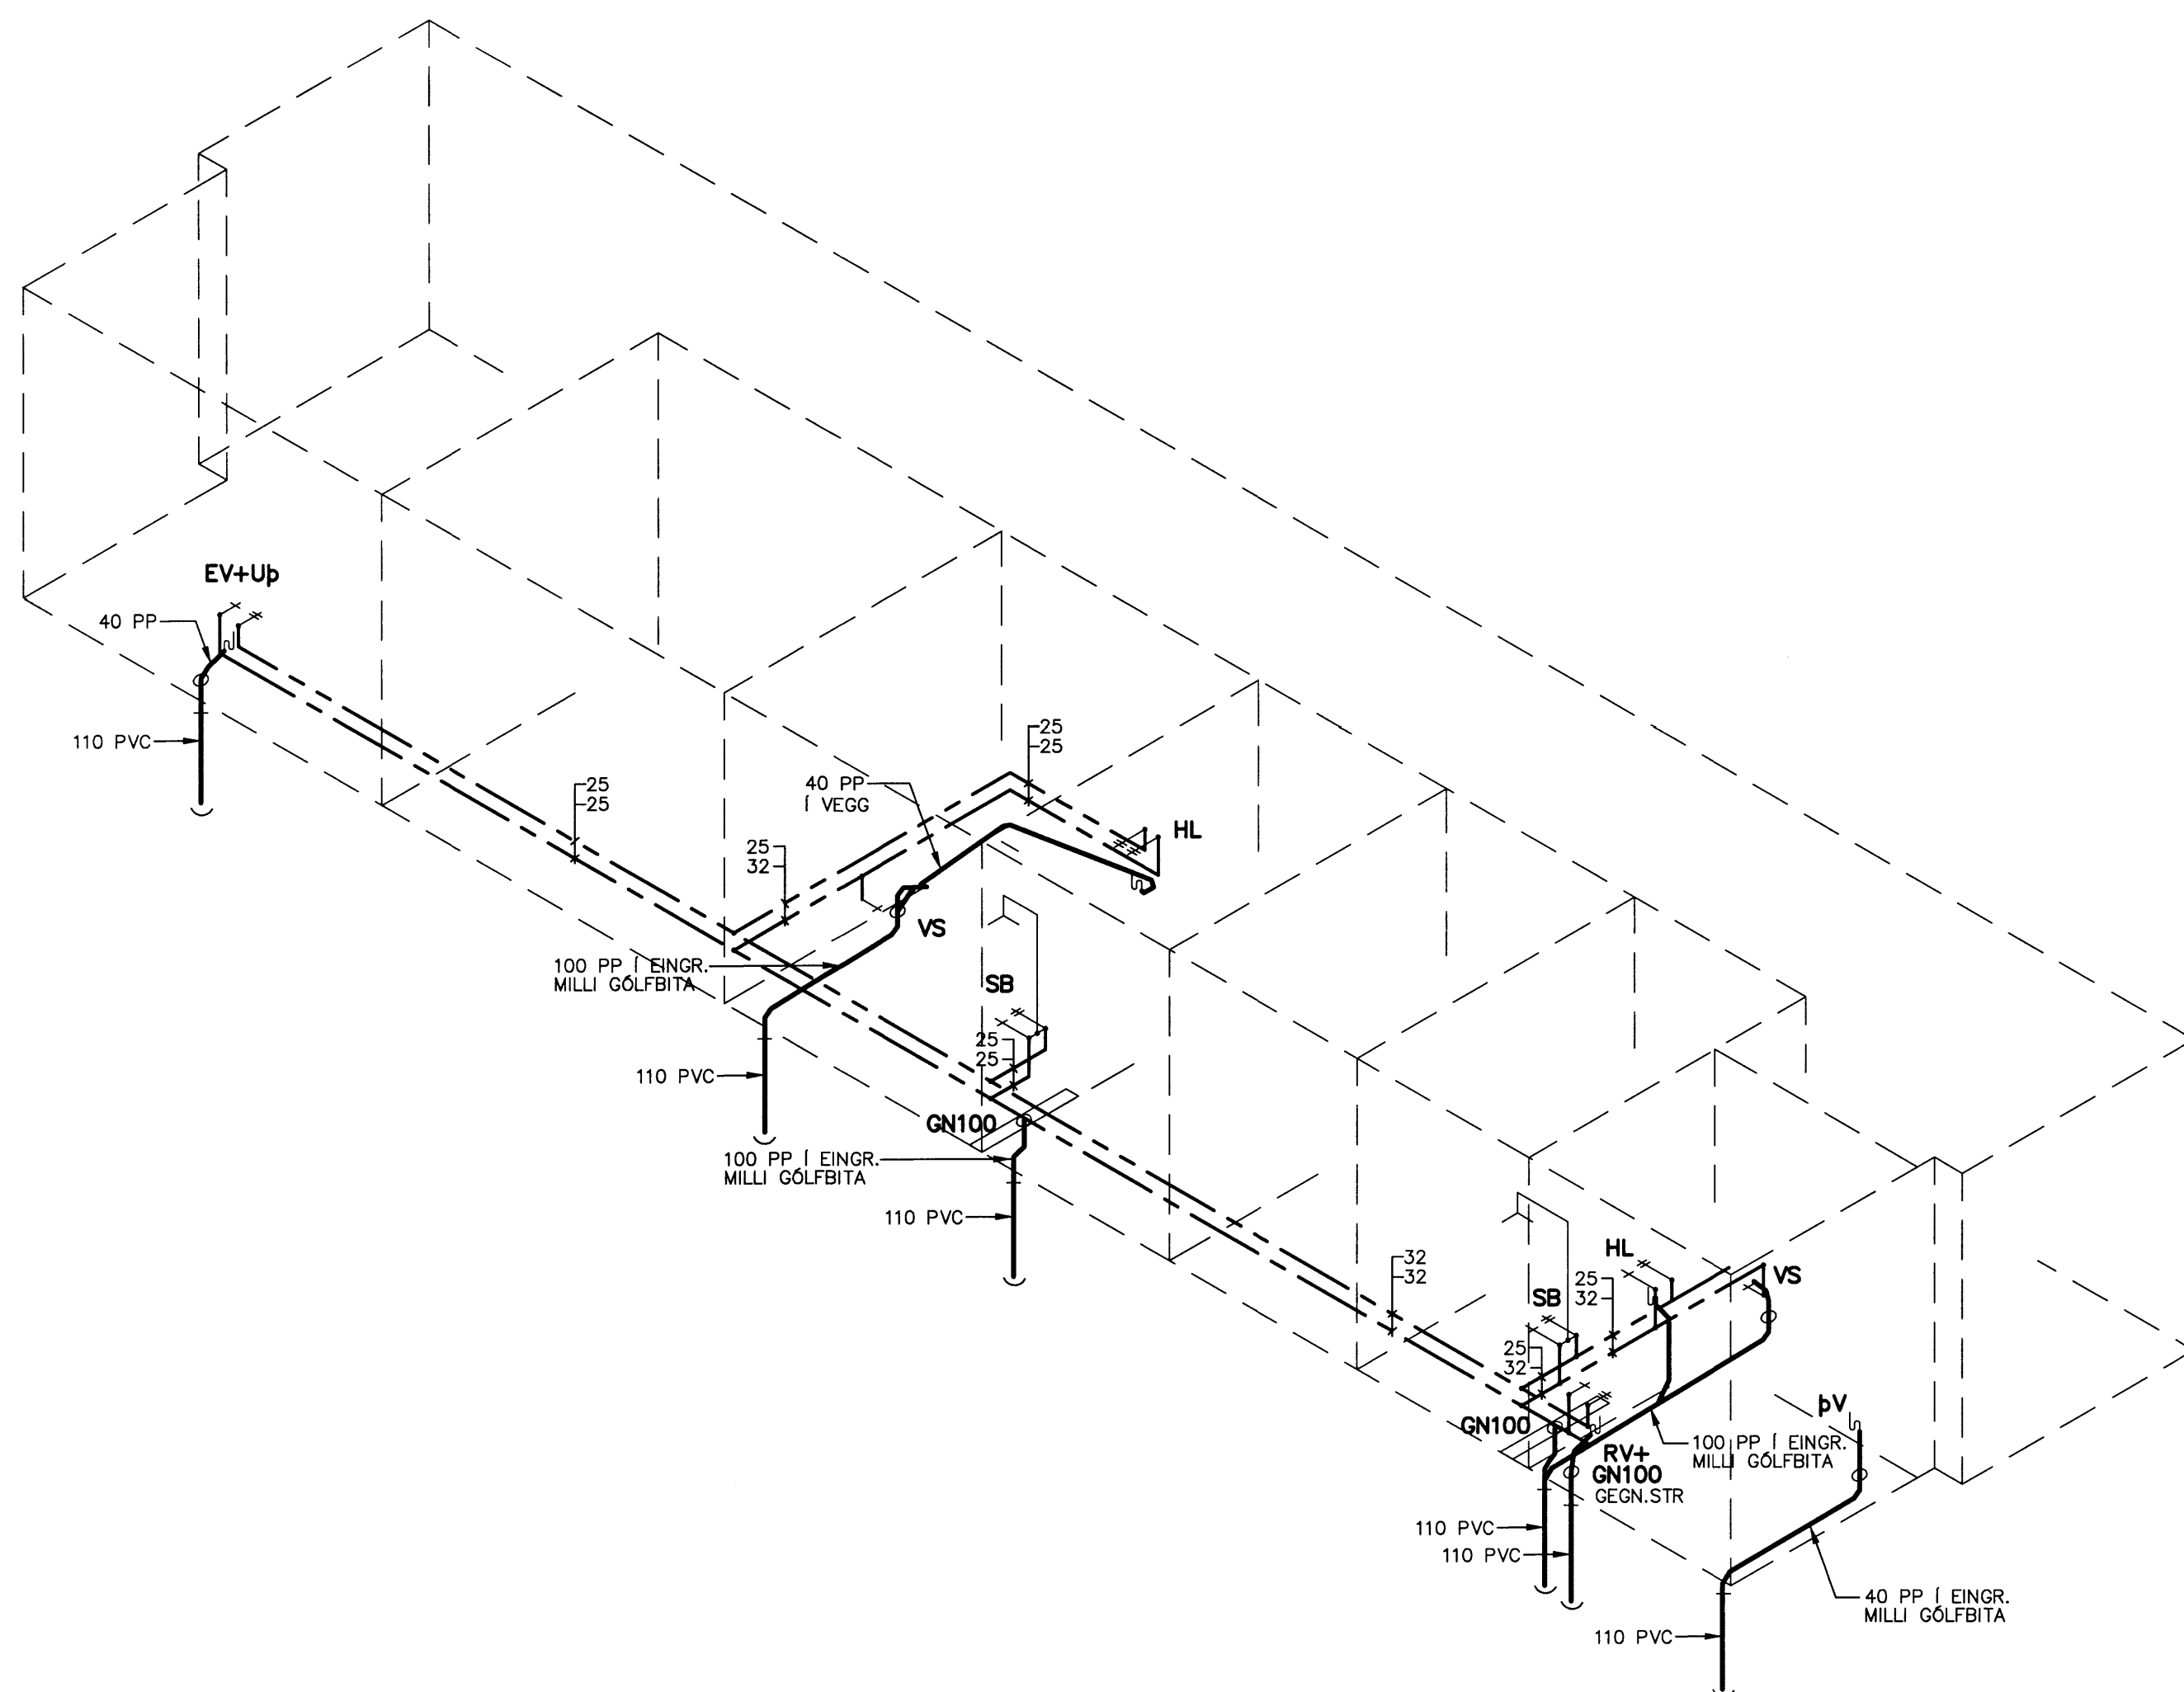

**TENGIKLEFI, RÚMMYND 1:20**

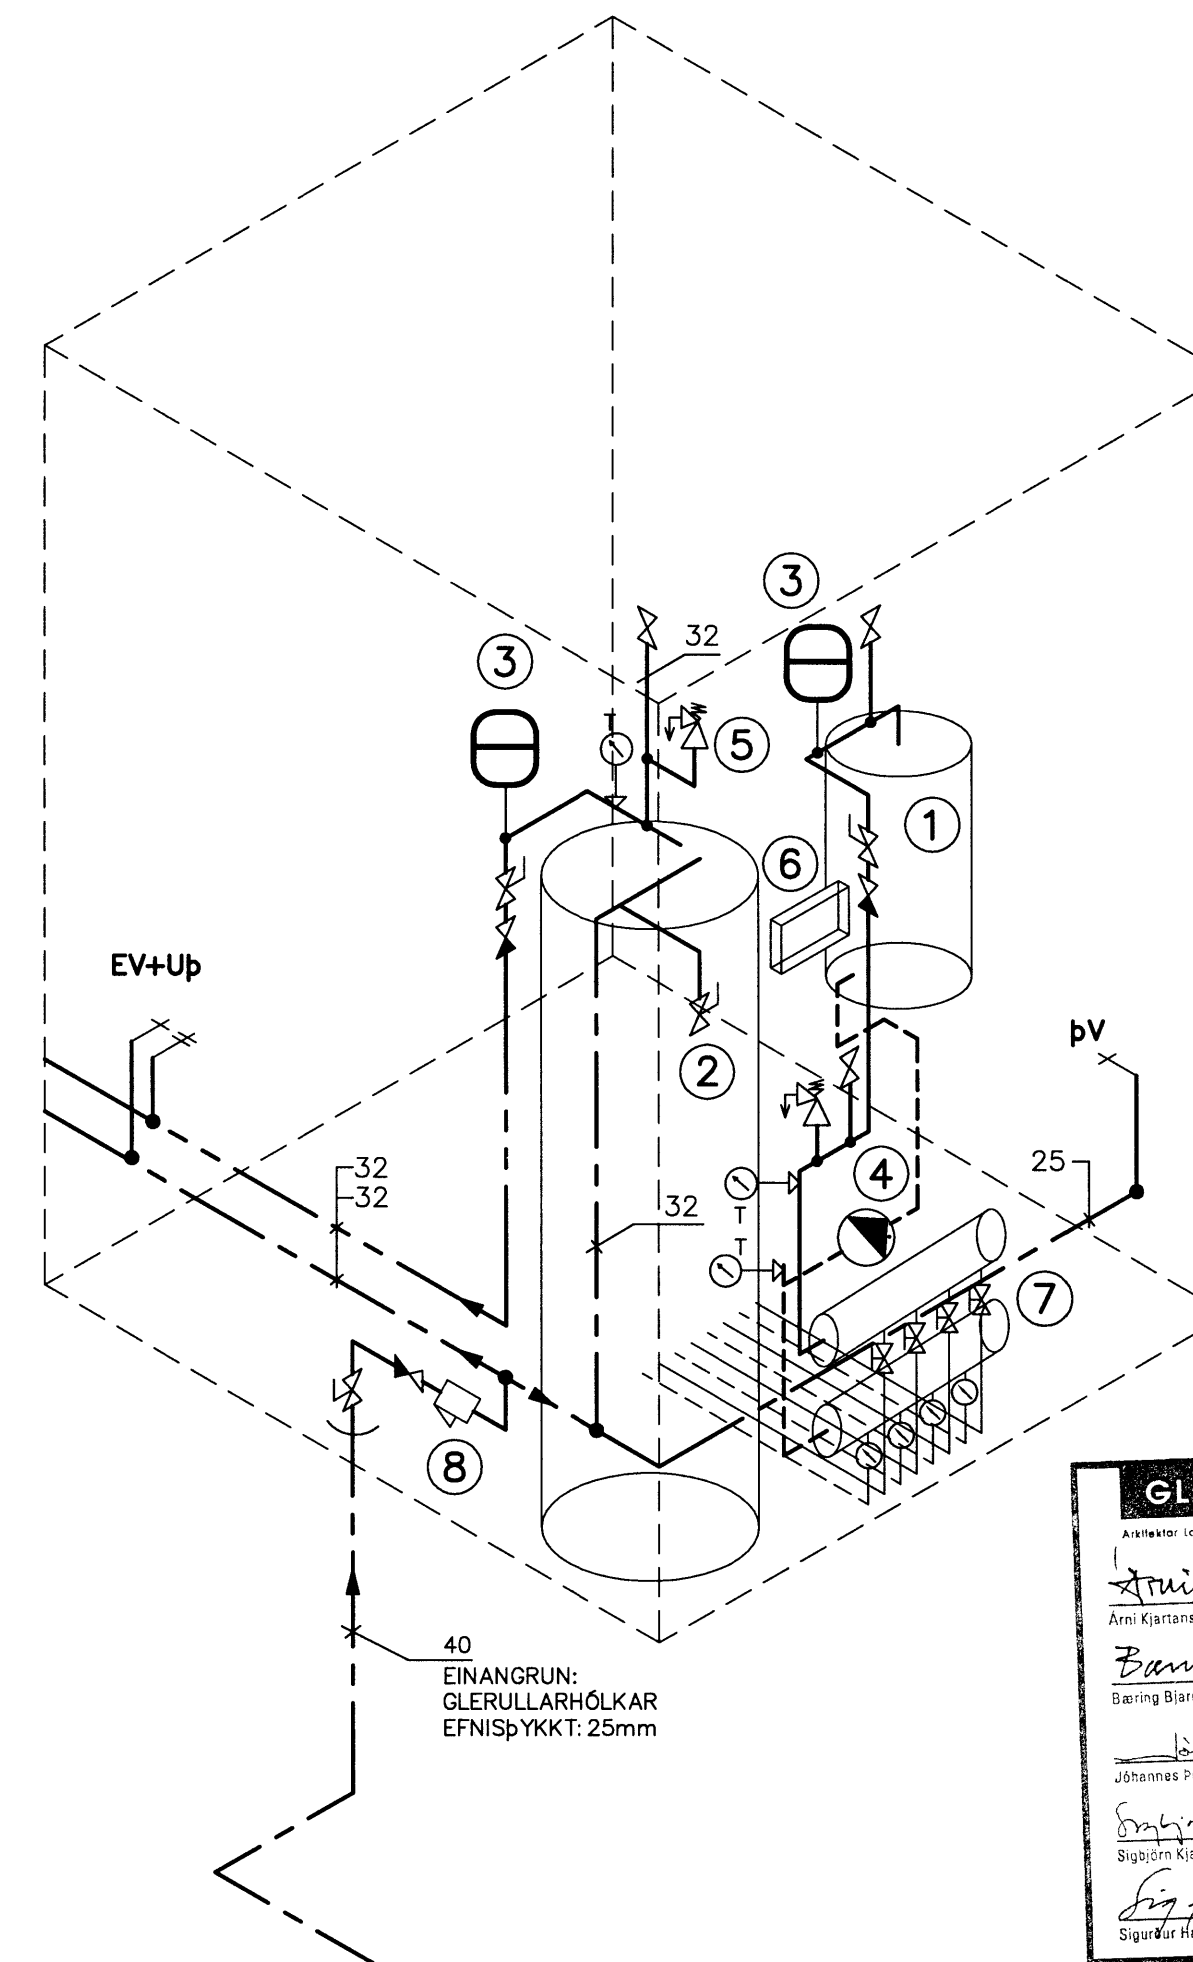

**TÆKJALISTI:**


- ① HITATÓPA: 80R 9KW (30°-60°C 400V ÞRIR FASAR/ EINAR FARESTVEIT ehf.)
- ② HITAKÓTUR:OSO SUPER S 300 3KW (230V EINN FASI/EINAR FARESTVEIT ehf.)
- ③ ÞENSLUKER 8 L
- ④ DÆLA:GRUNDFOSS UPS 25-40
- ⑤ ÖRYGGISLOKI:PRESCOR 25mm ÖPNAR VID 2.BAR ASAMT TENGINGU Á ÚTLOFTUNARRÖRI MED LOKA
- ⑥ STÖÐ FYRIR GÖLFHITA:DANFOSS CF2 (4 ÚTGANGAR)
- ⑦ GÖLFHITABÓNAÐUR FRÁ DANFOSS: LOKAR: TWA-A-NC-24 VOLT DREIFIKISTUR MED TILHEYRANDI BÓNAÐI: FHD-3F FROSTLAGARBLANDA:33% SKAL ÞOLA -15°C FROST
- ⑧ SIGTI
- ⑨ VEGGSKYNJARI:DANFOSS CF-RP (HÆÐ 200cm)
- ⑩ GÖLFHITARÖR UPONOR PE-Xa 9.9x1.1mm GÖLFHITAKERFI MILTEC EDA SAMBÆRILEGT FJARLEGD MILLI RÖRA ER 200mm

**SKÝRINGAR:**

ÖLL MÁL Í MM. ALLIR KÓTAR Í M. MÁL INNAN SVIGA SKAL ATHUGA NÁNAR Á STAÐNUM.

**TILVÍSANIR:**

AFSTÖÐUMYND OG ALMENNAR SKÝRINGAR . . . . . SJÁ TEIKN. NR. 300  
LAGNIR Í GRUNNI OG LAGNIR INNI . . . . . SJÁ TEIKN. NR. 301

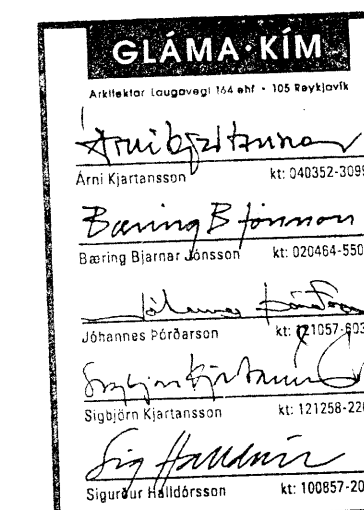

**HAKID - ÞJÓNUSTUHÚS - ÞINGVÖLLUM ÁRNESSÝSLU**

LAGNIR	REIKN.	IB	APR 2014
FRÆRENNSLIS- NEYSLUVATNS- OG GÖLFHITALAGNIR	TEIKN.	IB	APR 2014
RÚMMYND, TENGIGRIND OG GRUNNMYND GÖLFHITAKERFIS	YFIRF.	IB	APR 2014

KVARBI: 1:50	ÚTG.DAGS: 22.05.2014
VERK: 1415	BL. NR. 302
SAMP: <i>Sigurður Magnússon</i>	KT. 081156-4489