


HNAUS Villingaholtshreppi - stækkun  
 Árnassýslu

Samþykkt  
 04 SEPT. 2007  
*Hilmar Ólafsson*  
 Byggingartulltrúi uppsveita Árnassýslu

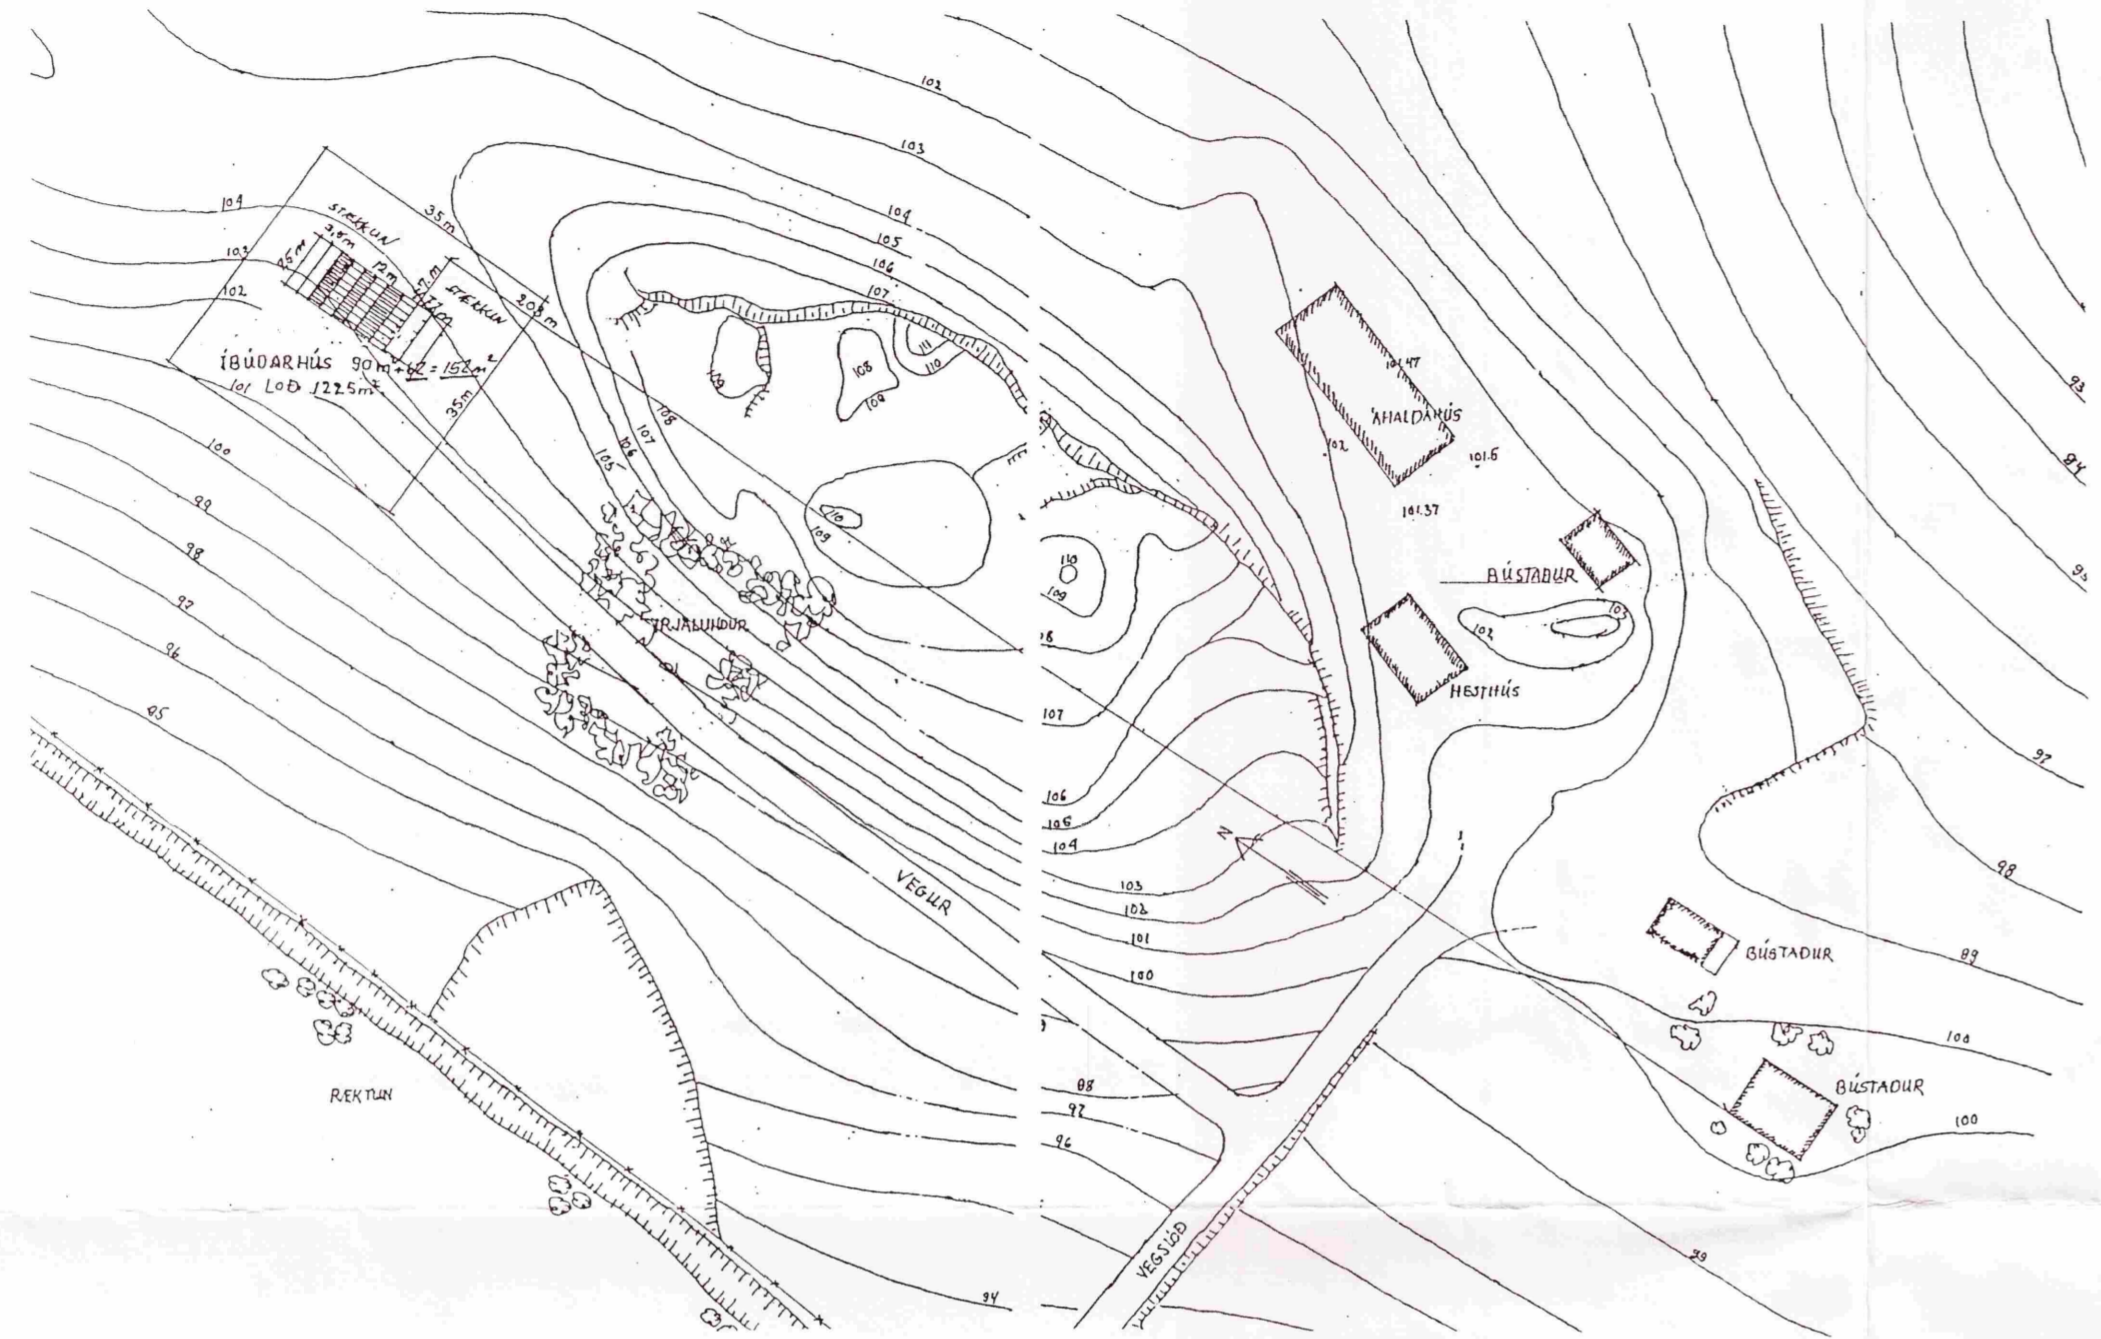

LÝSING:


ÞAK:  
 BÁRUJÁRN  
 ÞAKPAPPI  
 SPERRUR 2" X 7" C/C 60,0 sm  
 STEINULL 6" ÞÉTTULL  
 RAKAVÖRN OG 32 mm LAGNAGRIND  
 12 mm FURUPANELL  
 SKAMMBITAR 2" X 6" C/C 60,0 sm

VEGGIR:  
 GRIND 2" X 6"  
 EINANGRUN 5" STEINULL  
 KLÆTT UTAN MEÐ 10 mm ÚTIGIPSI OG  
 10 mm KROSSVIÐI Á HORNUM TIL STÍFINGAR  
 20 mm LOFTUNARGRIND OG 19 mm LÁRÉTTRI  
 VATNSKLÆÐNINGU  
 KLÆTT INNAN MEÐ 12 mm VIÐARÞYLJUM  
 Á 32 mm LAGNAGRIND OG RAKAVARNARLAG.

AFSTÖÐUMYND Mkv. 1:1000



Snið A-A

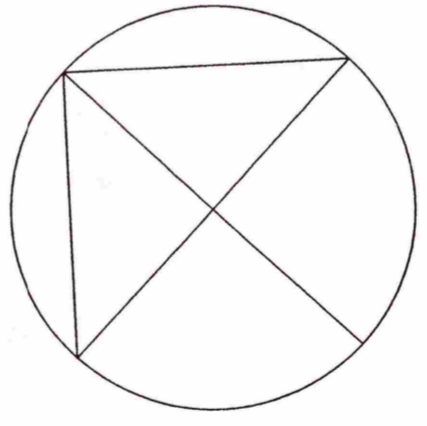

UNDIRSTÖÐUR:  
 UNDIRSTÖÐUR OG GÓLFPLATA ERU STEINSTEYPTAR.  
 SJÁ TEIKNINGU VERKFRÆÐINGS.

BRUNAMÁL:  
 Brunamál skulu vera í samræmi við  
 reglur Brunamálastofnunar ríkisins.  
 Brunaslöngum, handskökkvitækum og flóttaleiðum skal  
 komið fyrir í samráði við eldvarnareftirlit.

STÆRÐIR:

	Botnfl.	Br. rúm.	Birt fl.
1.h.	154,1m <sup>2</sup>	478,7m <sup>3</sup>	152,3m <sup>2</sup>
2.h.	71,4m <sup>2</sup>	129,6m <sup>3</sup>	43,0m <sup>2</sup>
alls	225,5m <sup>2</sup>	608,3m <sup>3</sup>	195,3m <sup>2</sup>

FRÁRENSLI TENGIST Í ROTÞRÓ  
 SJÁ NÁNAR UM LAGNIR Á VERKFRÆÐITEIKNINGUM

<p><b>Teiknistofan Röðull</b>                  Knarrarvogi 4 Reykjavík                  S: 5683577 Fax 5683522</p>	Mkv. 1: 100, 1:1000	Hannað PÓRHP
	Dags: 11.08.04	Teiknað JRA
	Breytt: 11.05.07	Yfirlitað
	Breytt:	Fjöldi blaða 3
	Breytt:	Blað nr. <b>1.01</b>
Verkhúsi: Afstöðumynd og snið Helgi Gunnarsson kt. 050350-4879 h.s. 5544708 gsm 6921020 nmt. 8533489 Jón Rafns Antonsson kt. 240347-2539 h.s. 5670775 gsm. 8928377 nmt. 8528377		