Grunnmynd bita og súluplan mkv. 1:50

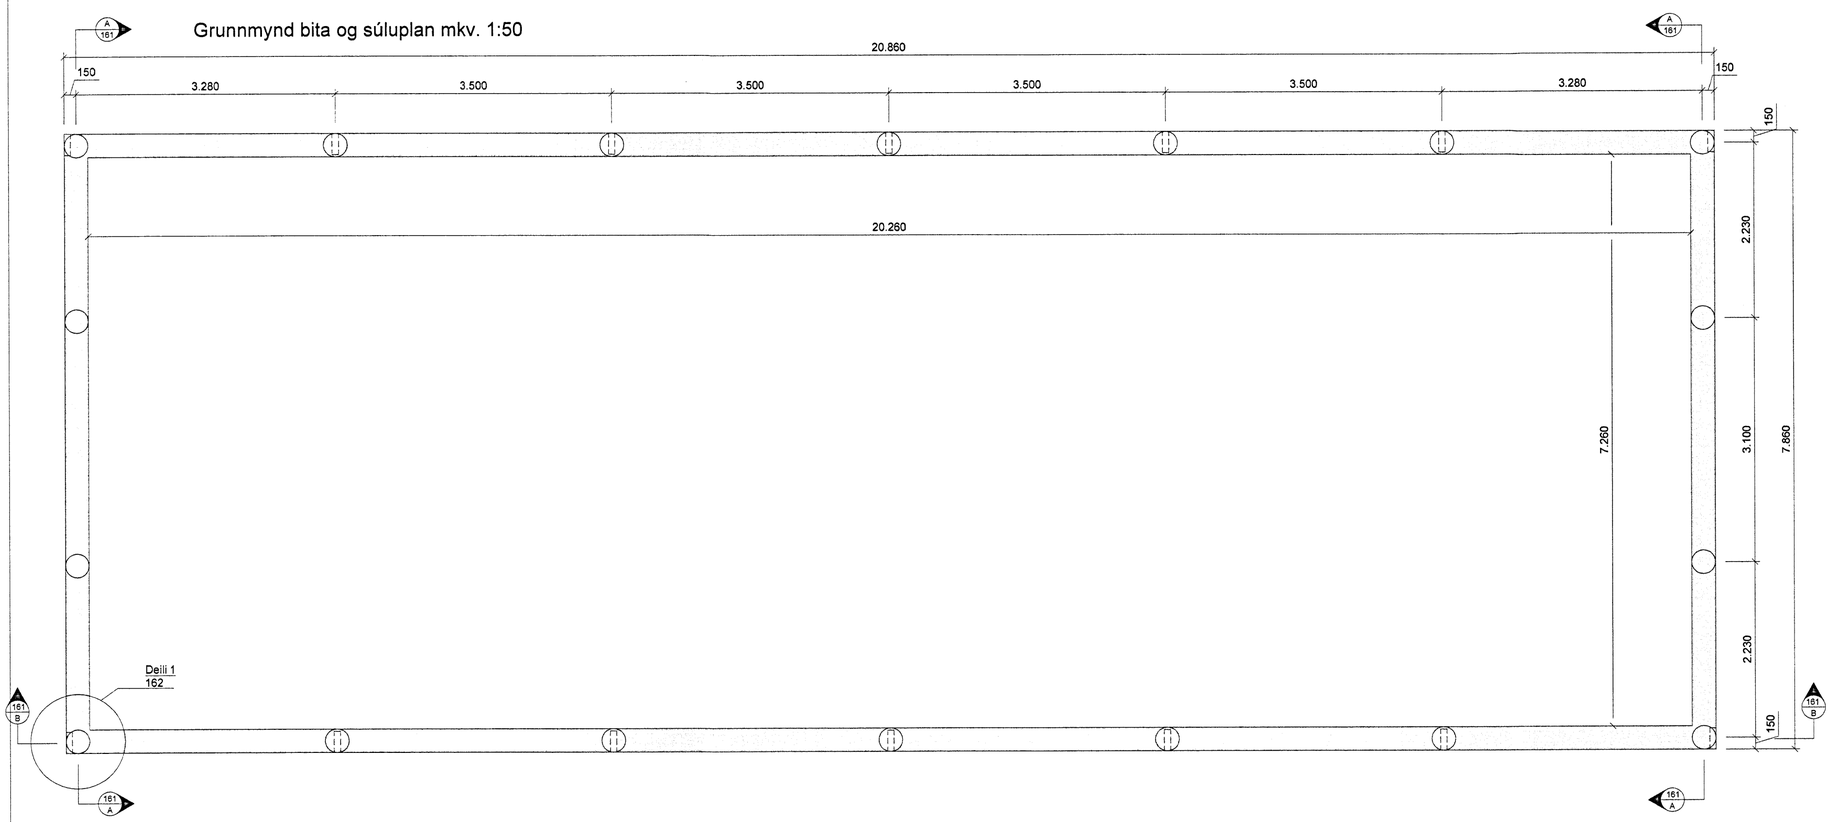

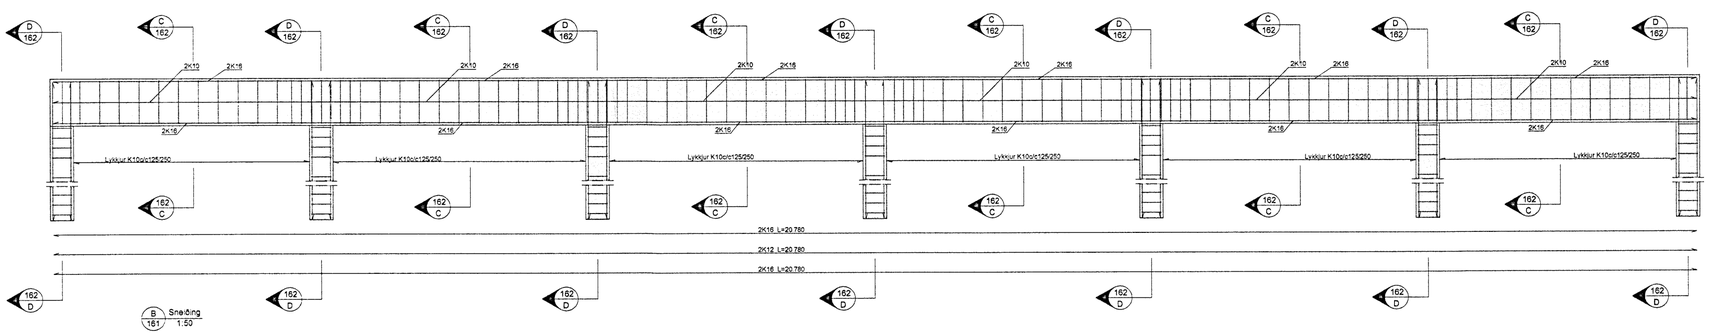

B 161 Sneiðing 1:50

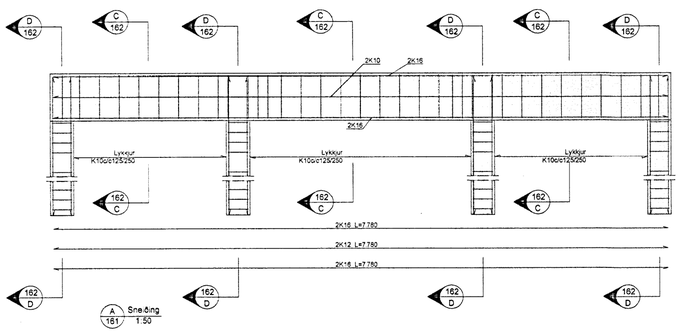

A 161 Sneiðing 1:50

Skipulags- og byggingarfulltrúi Uppsveita bs.
Yfirfarið
17 FEB. 2014
Byggingarfulltrúi

Almennt:

Öll mál skulu staðfest skv. aðalteikningum. Ef eitthvert misræmi er skulu aðalteikningar vera ráðandi, þó ber að láta hönnuði vita af misræmi. Öll mál eru í millimetrum, nema annað komi fram.

Skýringar - Steinsteypa og bendistál

Styrkleikaflokkar efnis:

Steypa: C30/37-22-S3-2b
Bendistál: B500C

Grafið er fyrir súlum á heillegann burðarhæfan botn og fyllt undir bita með frostfrírri burðarhæfri bögglabergs- eða malarfyllingu. Mesta leyfilega meðalálag á fyllingu: 0.4 MPa. Leiki vafi á gæðum fyllingar skal taka sýni fyirr kornadreifingu og framkvæmda plötuprót.

Göt komi skv. lagnateikningum.

Allar festingar heitzinkhúðað eða ryðfrítt.
Nema annað komi fram.

Br. nr.	Dags.	Af.	Breyting
A			
B			
C			
D			
E			

Skemma Hnaus2 801 Flóahreppi	Teikn nr: 161
Undirstöður Bitar, súlur,snið, skýringar	Frumstærð: A2
Dags: 10-12-13 Mkv: 1:50	Hann: GÞS
Samþ: 020162-3099 V.nr: 13-019	Teikn: JHG

VGS
Verkfræðistofa
Guðjóns Þ. Sigfússonar ehf.
Austurvegi 42, 2.hæð,
800 Selfossi
S: 482 2805, F: 482 3818
Netfang: vgs@vgs.is