




Veggur 1

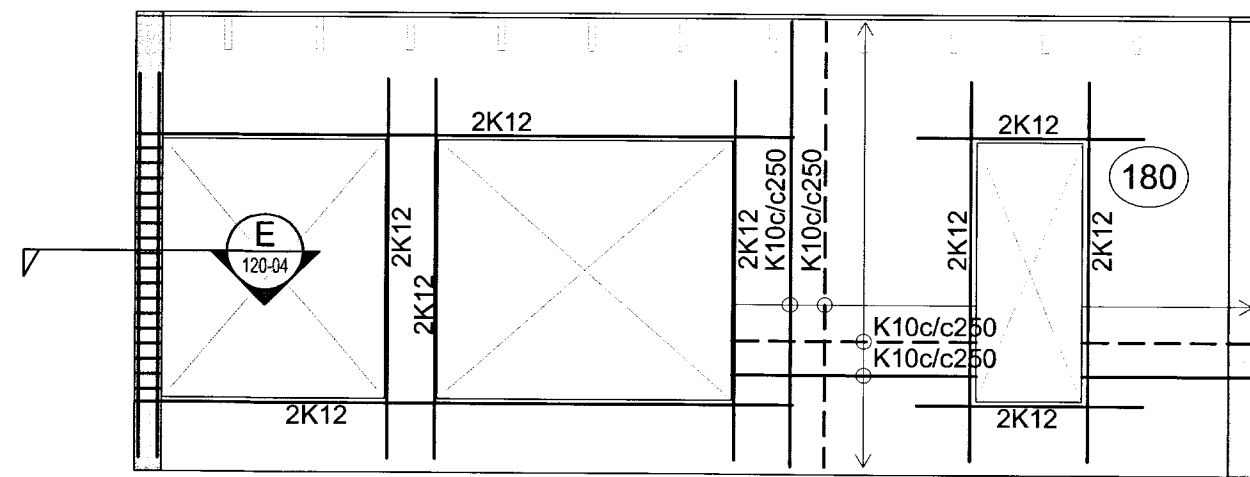


Veggur 2

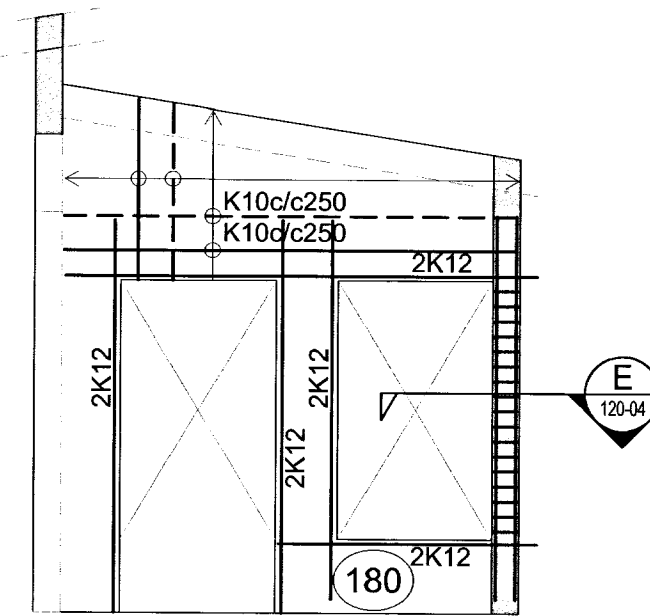


Veggur 3

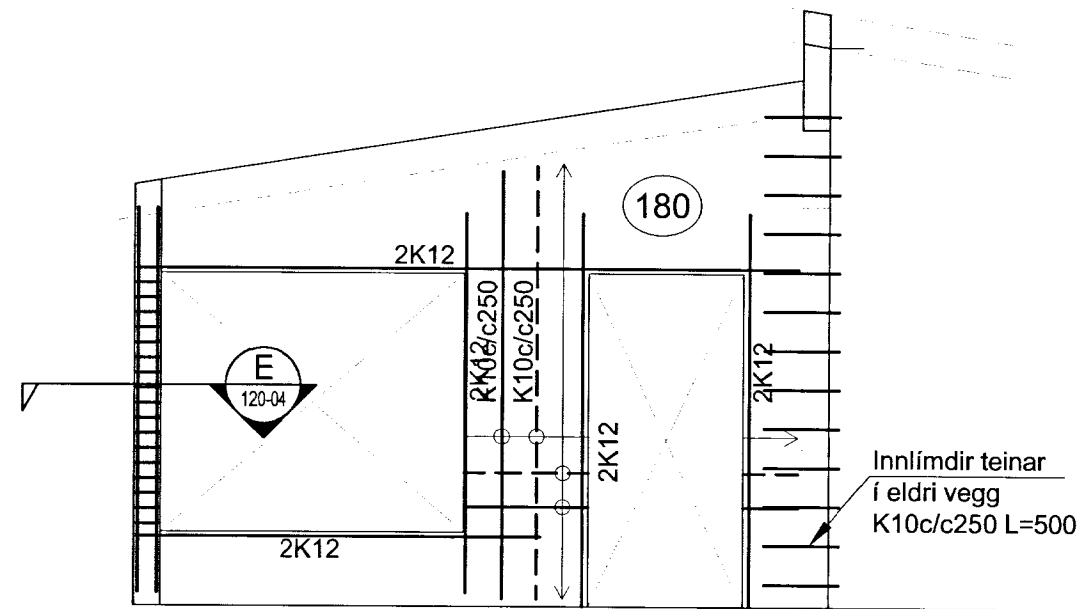


Veggur 4

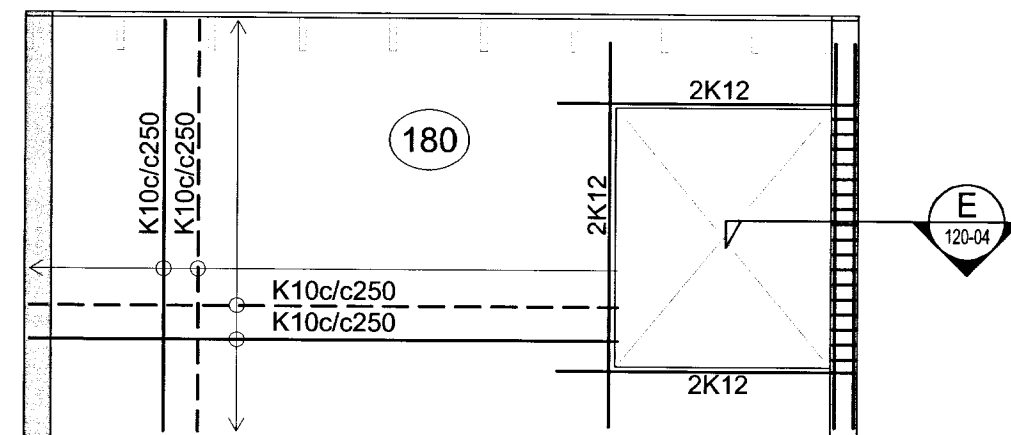

Veggur 5

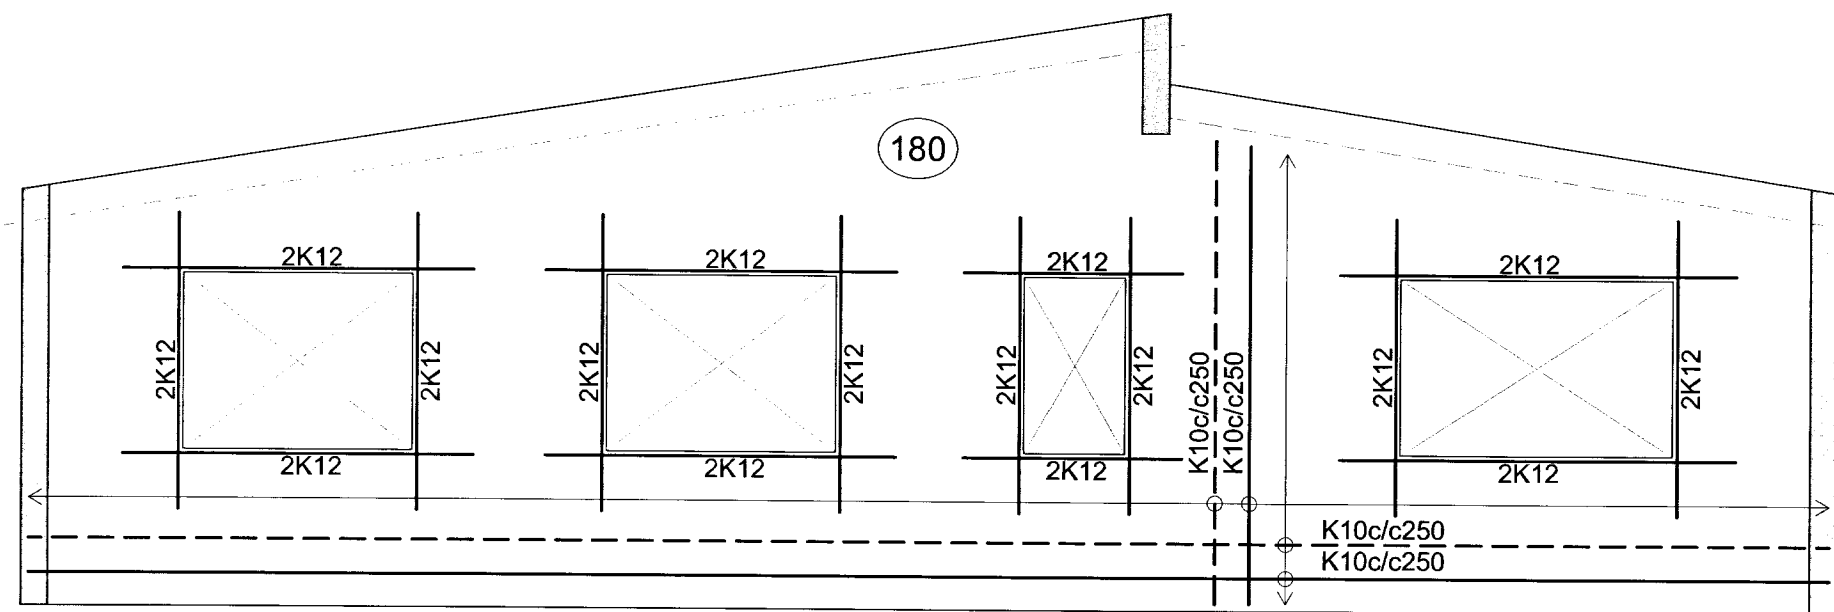


Veggur 6

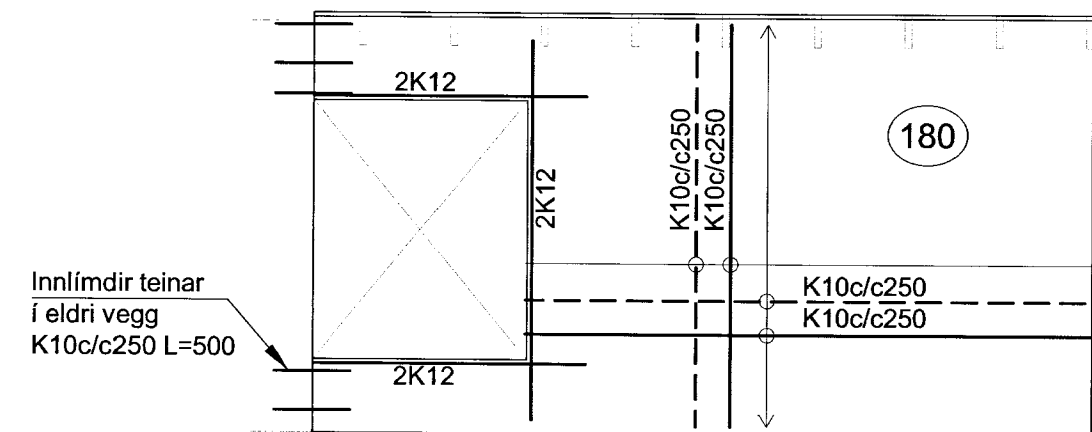

Veggur 7

MÓTTEKIÐ
03 SEPT. 2013
Byggingafulltrúi vopn. Arnessýslu og Flóahrs.

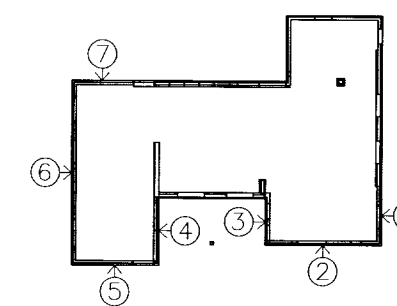

Lyklamynd

**VERKFRÆÐISTOFA
SUÐURLANDS EHF**

Austurvegur 1-5, 800 Selfoss, Sími: 412 6900, Fax: 482 3914, Netf: verkfr@verksud.is

Hryggur II, Flóahreppi
Íbúðarhús
Burðarvirki
Veggir
Ásýndir veggja

TEIKNINÚMÉR	BLAÐSTÆRÐ	HANNAÐ:	GH
12145	A2	TEIKNAD:	SST
01 120-03		YFIRFARID:	GH

DAGS.	MÆLIKVARÐI	ÚTGÁFA
17.05.2013	1:50	A

SAMPYKKT: Guðmundur Hjaltason kt. 070966-5579

Guðmundur Hjaltason