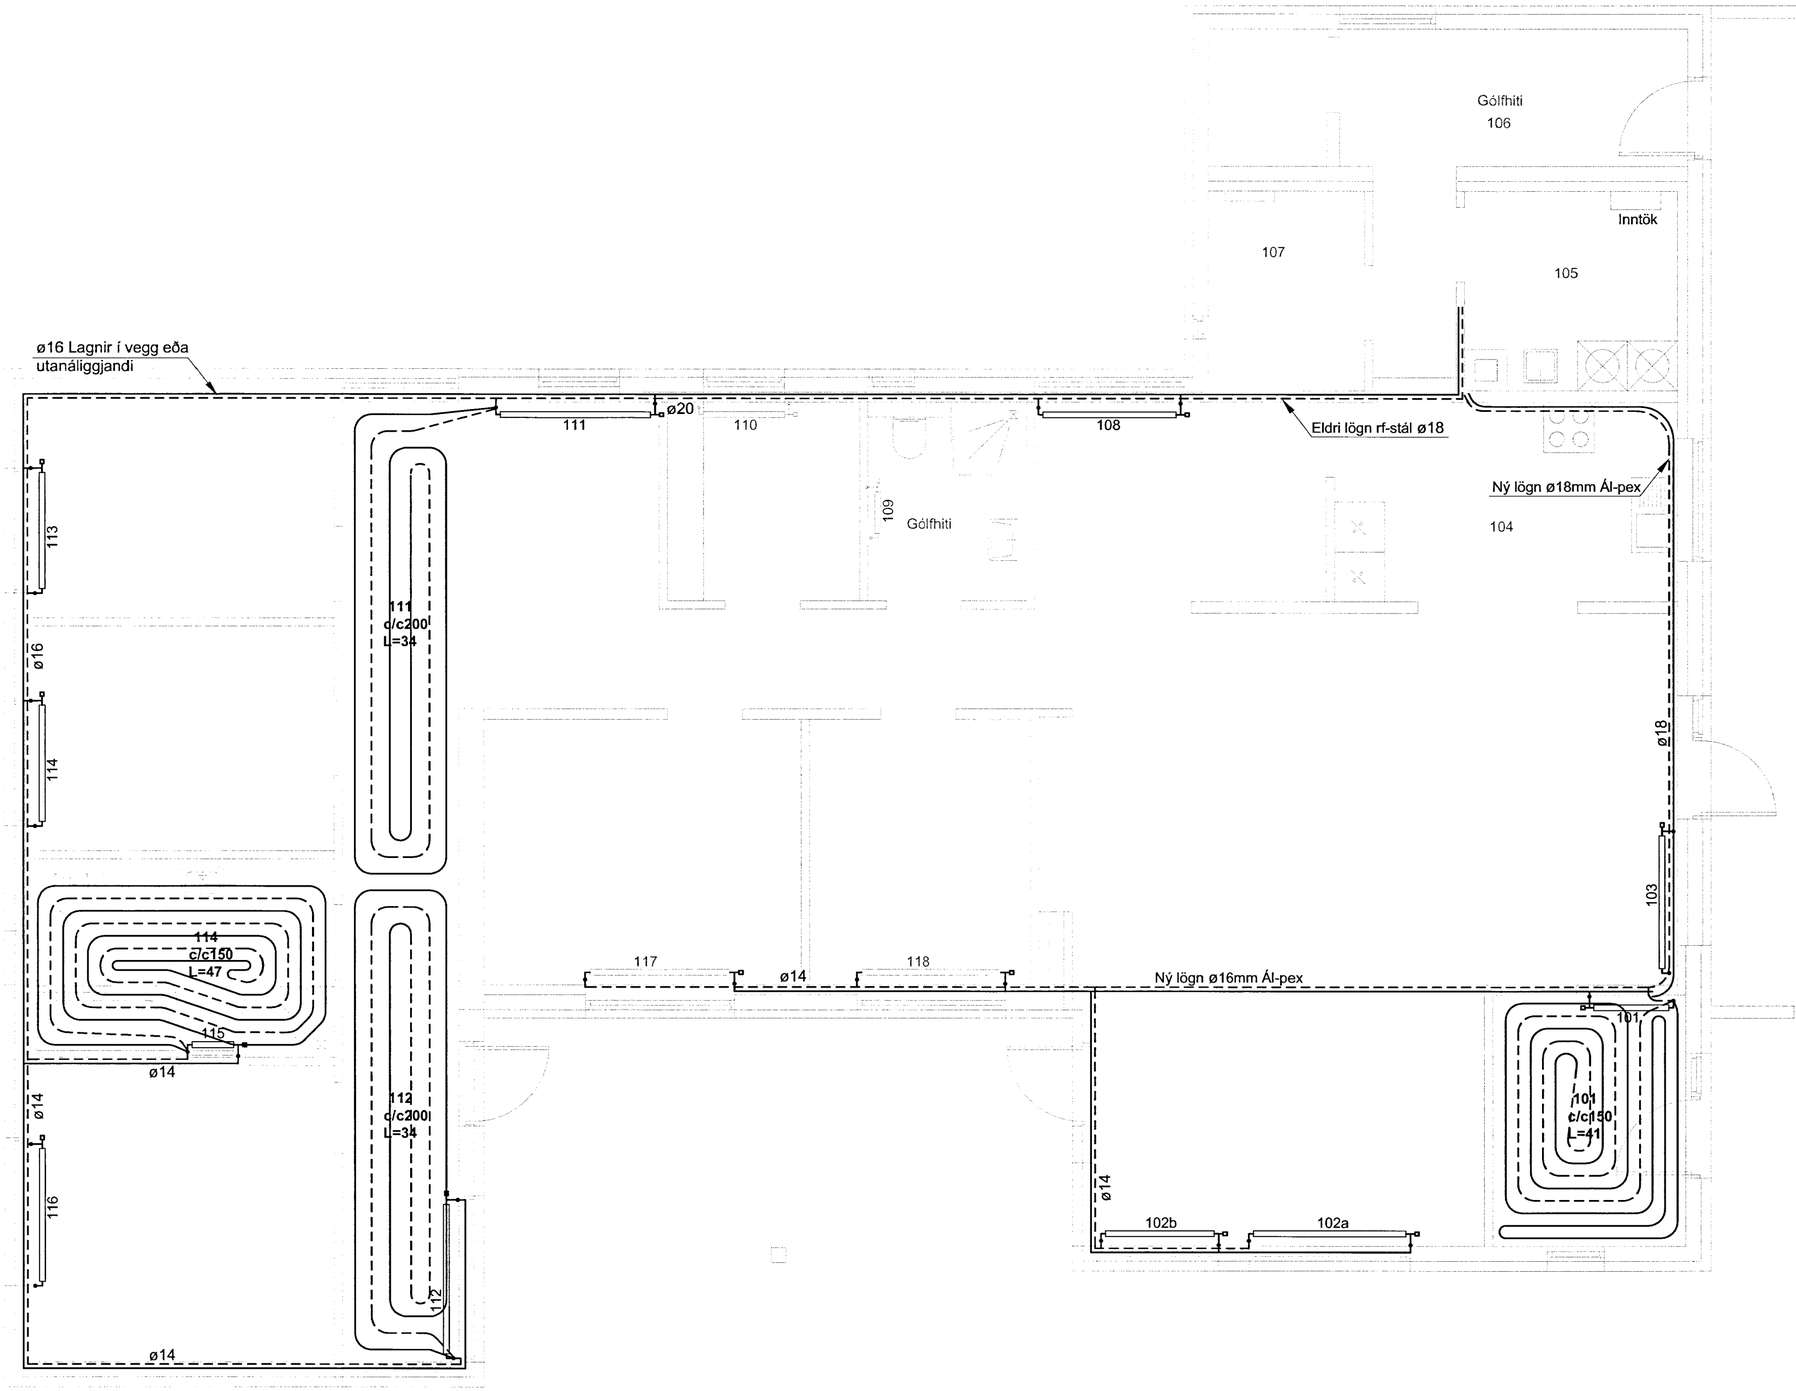

Grunnmynd - hitalagnir

M 1:50

MÓTTEKIÐ
03 SEPT. 2013
Byggingafulltrúi uppsv. Árnessýslu ...

VERKFRÆÐISTOFA SUÐURLANDS EHF

Austurvegur 1–5, 800 Selfoss, Sími: 412 6900, Fax: 482 3914, Netf: verksud@verksud.is

Hryggur II, Flóahreppi

Íbúðarhús

Lagnir - hitalagnir

Grunnmynd neysluvatnslagna

TEIKNINÚMER	BLAÐSTÆRÐ	HANNAÐ:	GH
12145	A2	TEIKNAÐ:	SST
00 230-02		YFIRFARIÐ:	GH

DAGS.	MÆLIKVARÐI	ÚTGÁFA
17.05.2013	1:50	A

SAMÞYKKT: Guðmundur Hjaltason kt. 070966-5579

K:\2012\12145-Hryggur 2\Teikningar-teikningaskrá\12145-230.dwg