




MÖTTEND  
15 FEB. 2013  
Gulfi Þósson  
Byggingarmarkaðs- og Arkitektúr- og Fátölur

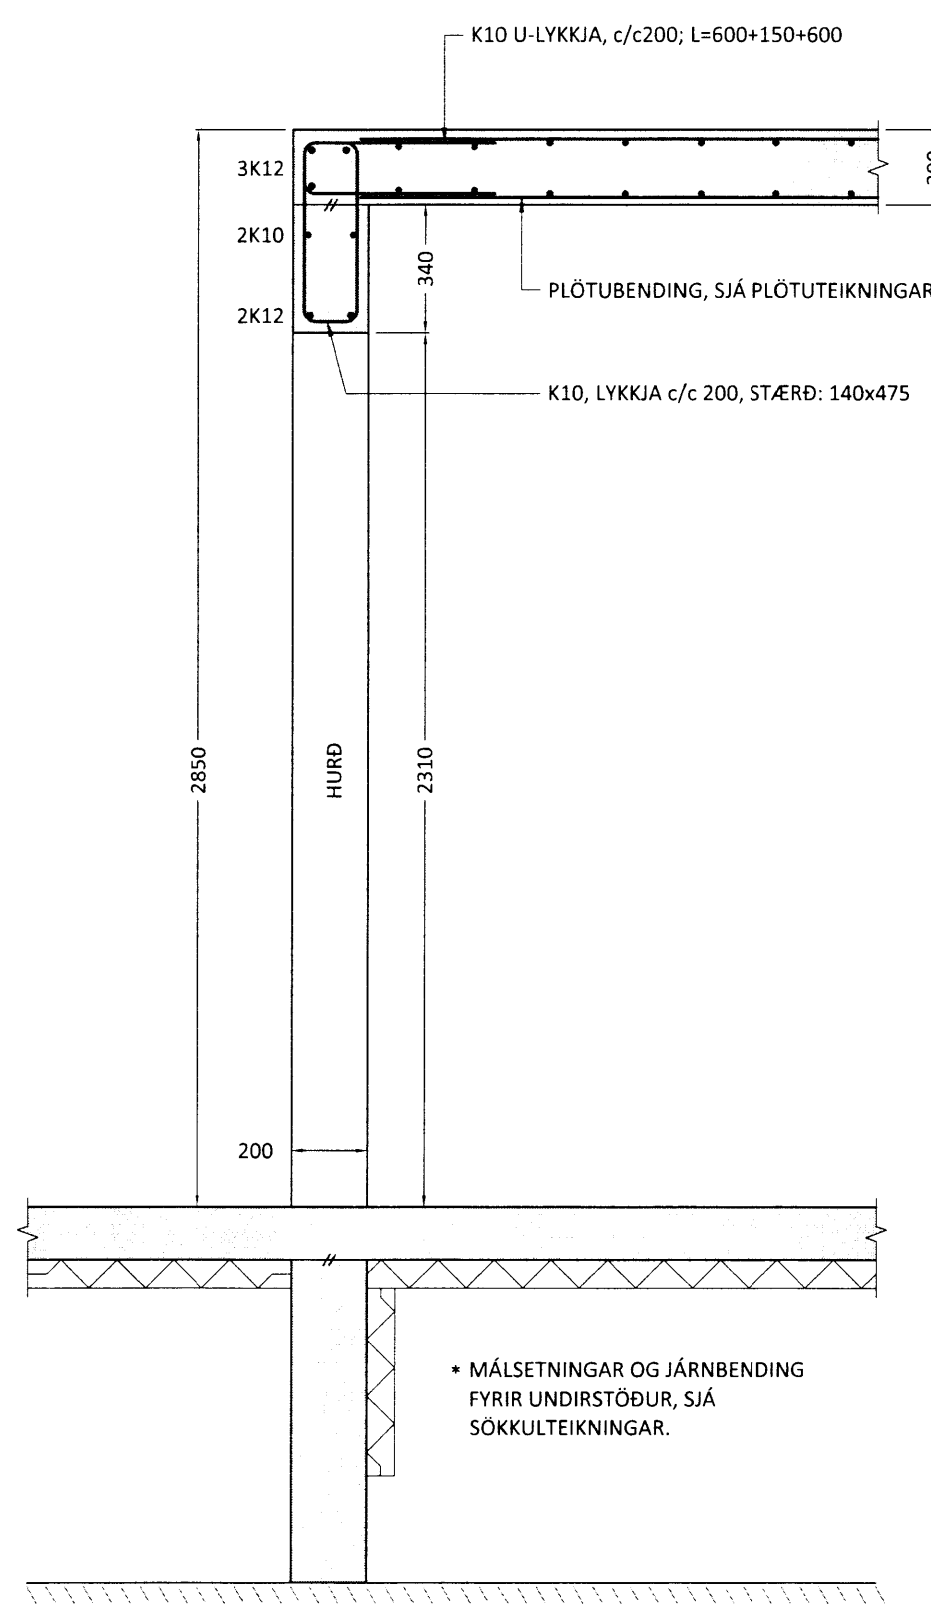

SNID 14 1:20  
210-02

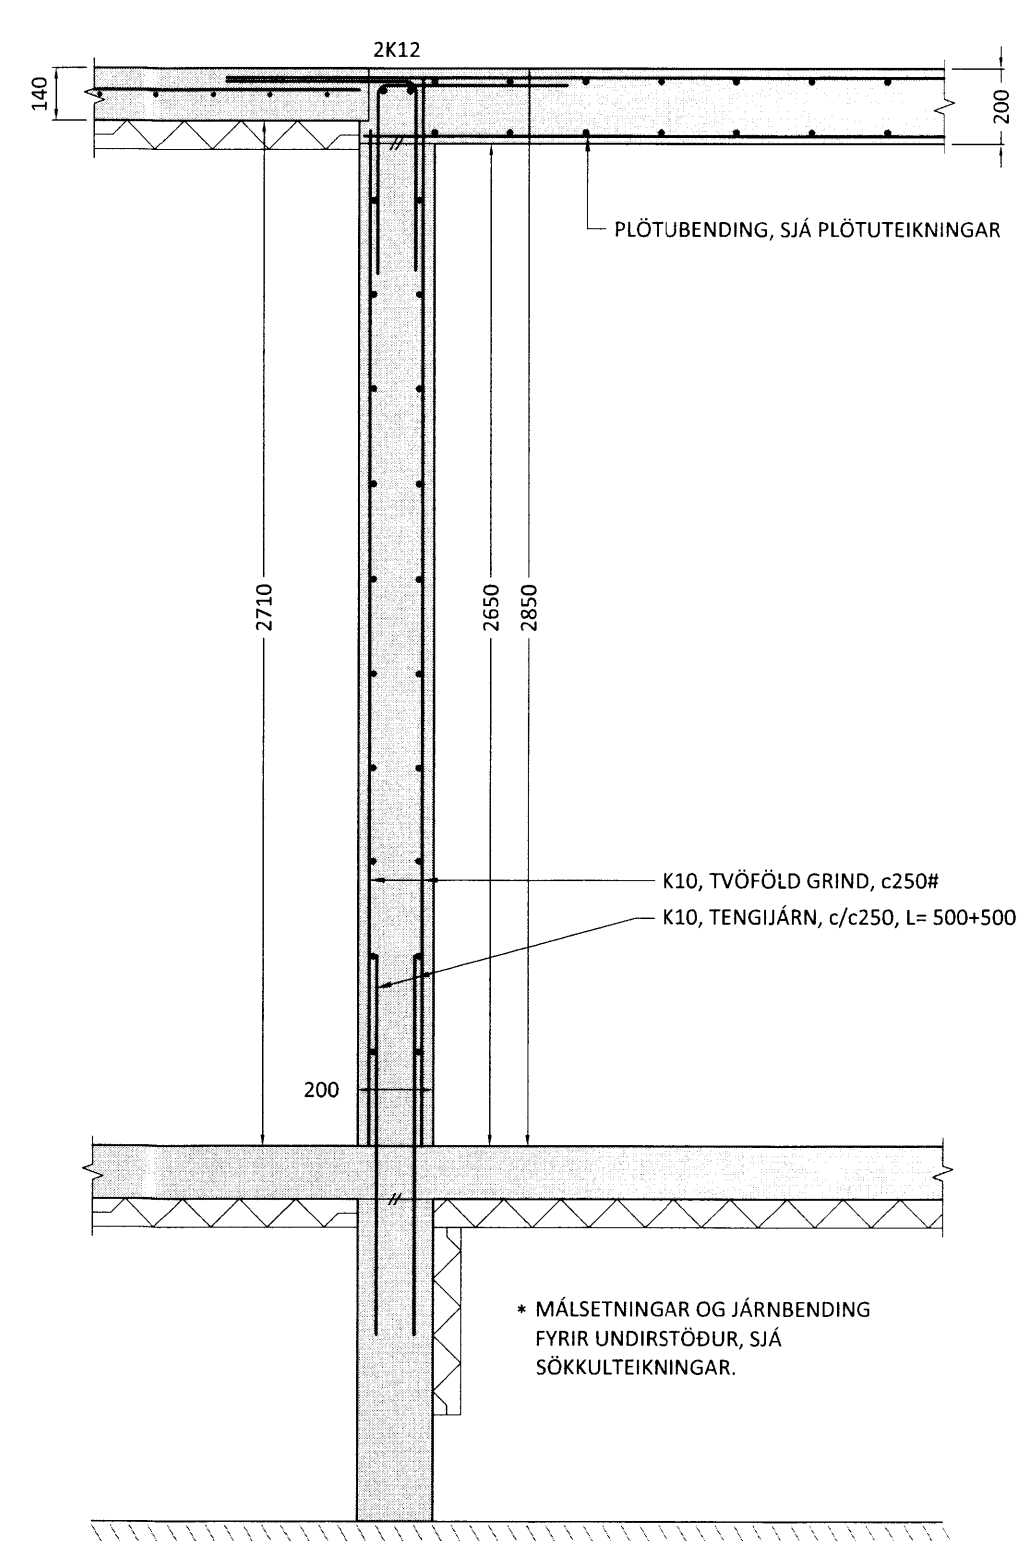

SNID 15 1:20  
210-02

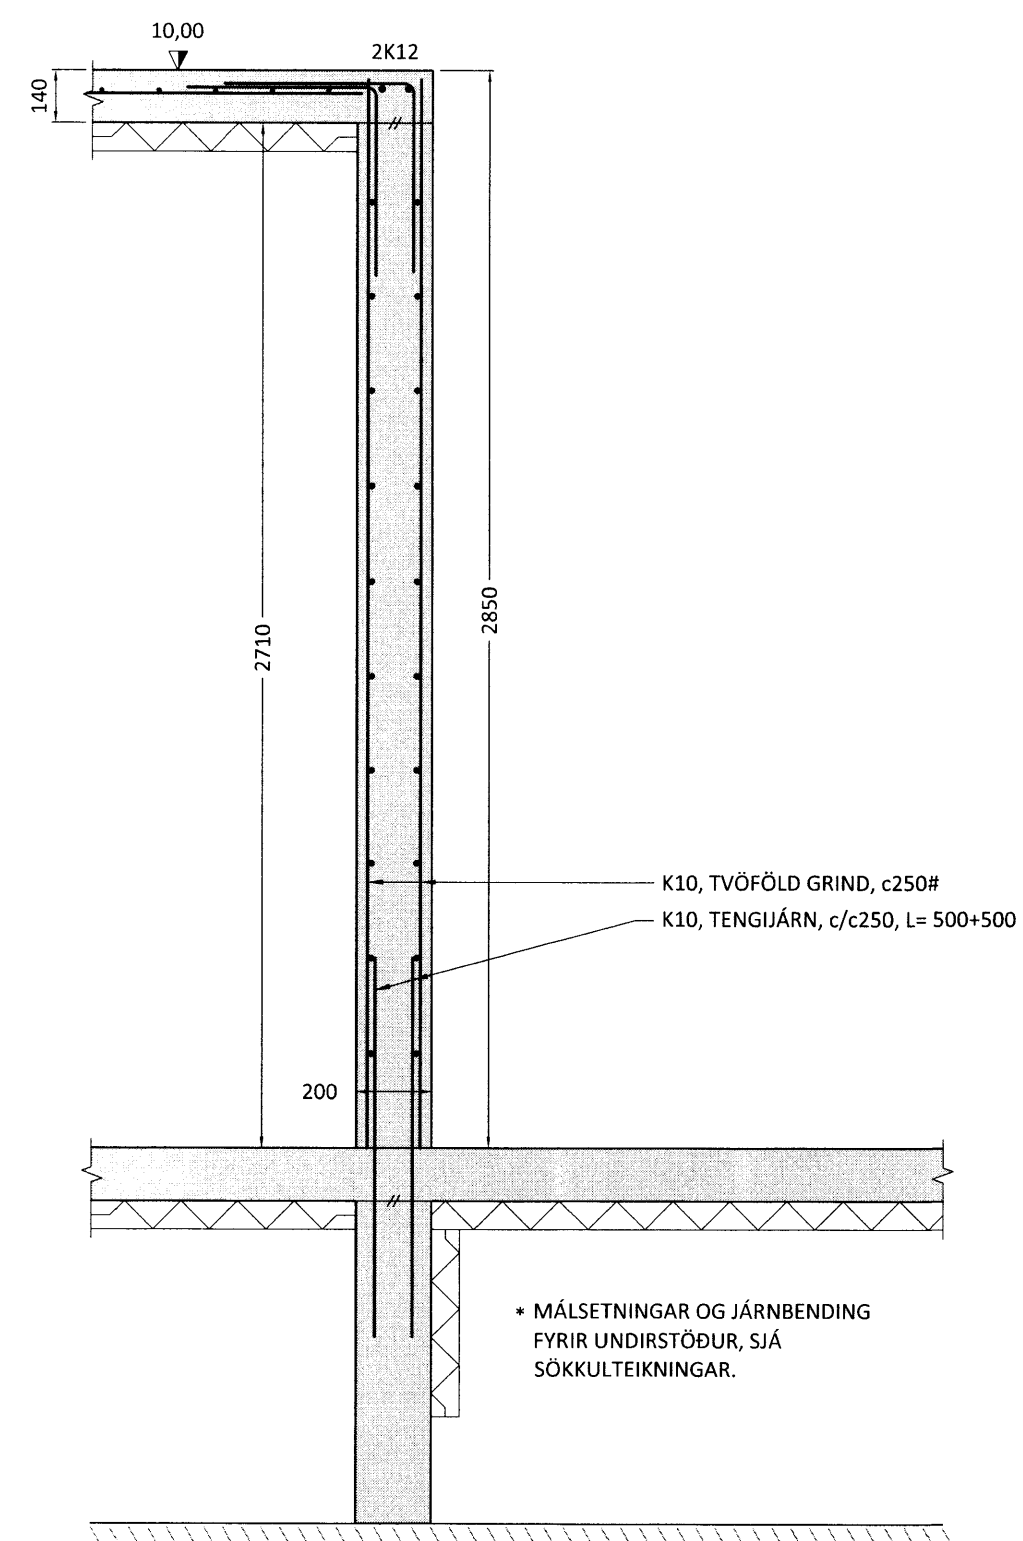

SNID 16 1:20  
210-02

\* MÁLSETNINGAR OG JÁRNBENDING  
FYRIR UNDIRSTÖÐUR, SJÁ  
SÖKKULTEIKNINGAR.

\* MÁLSETNINGAR OG JÁRNBENDING  
FYRIR UNDIRSTÖÐUR, SJÁ  
SÖKKULTEIKNINGAR.

\* MÁLSETNINGAR OG JÁRNBENDING  
FYRIR UNDIRSTÖÐUR, SJÁ  
SÖKKULTEIKNINGAR.

ALMENNT:  
Öll mál skulu staðfest skv. aðaluppdráttum.  
Ef misræmi er, skulu aðaluppdrættir vera ráðandi,  
þó þer að láta hönnuði vita af misræmi.  
Öll mál eru í millimetrum nema annað komi fram.

Sjá almennar skýringar fyrir steinsteypuvirki og járn-  
bendingu á teikningu nr. 120-00

Útgefandi:	Útgefingardagur:	Teiknari:	Útgefingarskipti:
Bent Larsen Fróðason	23.10.12	BL	Frumútgáfa
Fellskoti 2	Dagsetning:	Af:	Skýring:
801 Bláskógabyggð			
Símar: 844-7699 - 486-8855			
E-mail: bentlarsen77@hotmail.com			
KOLSHOLT 1			Teiknúmer:
801 Selfoss			210-04
Einbýlishús			
Burðarvirki:			Mælikvarði:
Sniðmyndir veggja neðri hæðar			1:20
Hannað: BV/BL		Teiknað: BL	
Dagsetning: 23.10.2012	Verknúmer: 12 052	Frumstærð: A2	
Ábyrgðarm. og réttthafi:		Björgvin Viglundsson	040546-2009