


SANDYKKT
 24.09.2013
Plani Ka Loun
 byggingarfráttun og Áættun og Plani

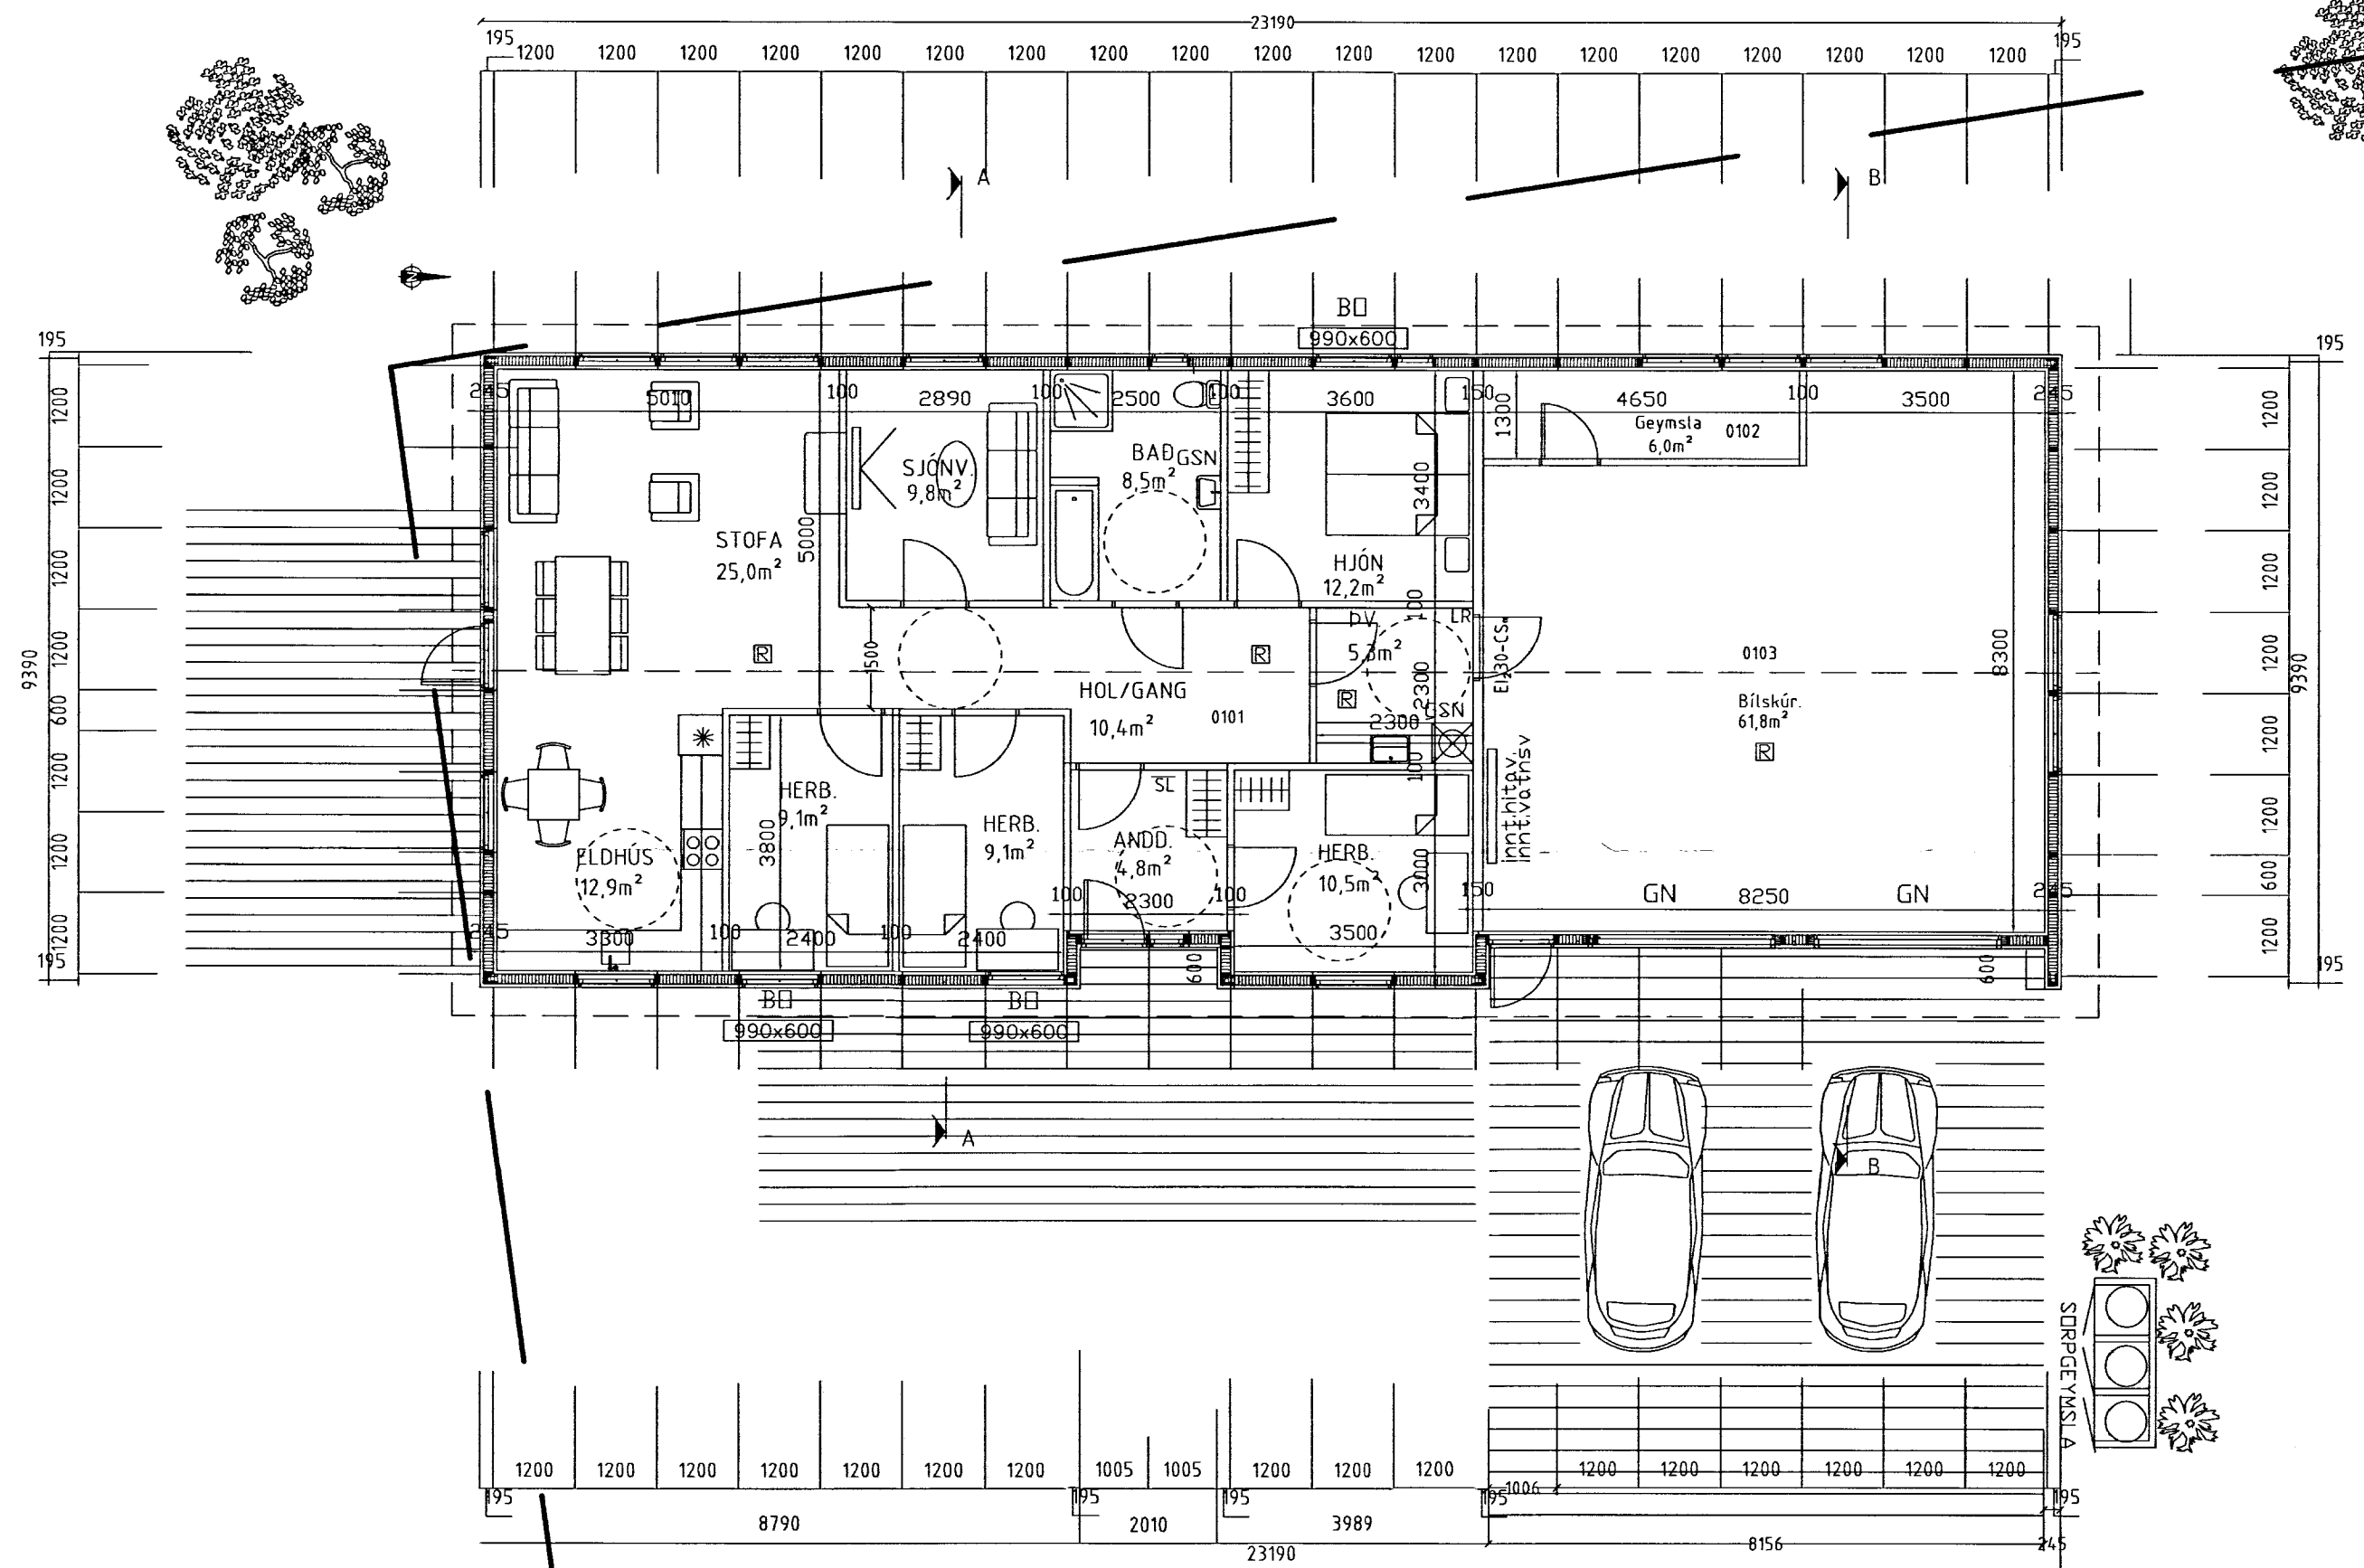

- TAKN Á TEIKNINGUM:**
- ☐ Reykskynjari
 - SL Stökkvitæki
 - BD Björgunarop
 - LR Lofttrésing
 - GK Gólfkótar
 - GN Gólfniðurfall
 - GN Niðurfall m/ gegnumstreymi
 - GSN Rafmagnstafla
 - R.R Matshluta og noteininganúmer
 - 01.01.01 Rýmingarátt björgunarropa
 - Rýmingarleið
 - 18.70 Kótar á sniðum

SGHUS
 AUSTURVEGI 69 800 SELFOSSI
 Sími 482 3850 FAX 482 3851
 NETFANG sghus@sghus.is
 VEFANG www.sghus.is

KLÆNGSSEL		Kvarði 1:100	
Grunnmynd		Kvarði	
HANNAÐ:	TEIKNAD:	DAGSETNIG	VERKNUMER
Kjartan Sigurðsson kt. 121066-5809	Kjartan Sigurðsson kt. 121066-5809	15.10.2013	0000
SKRÁARNAFN	SANDYKKT	TEIKNING NÖMER:	
KLÆNGSSEL.dwg	<i>[Signature]</i>	A-02	

169278.