
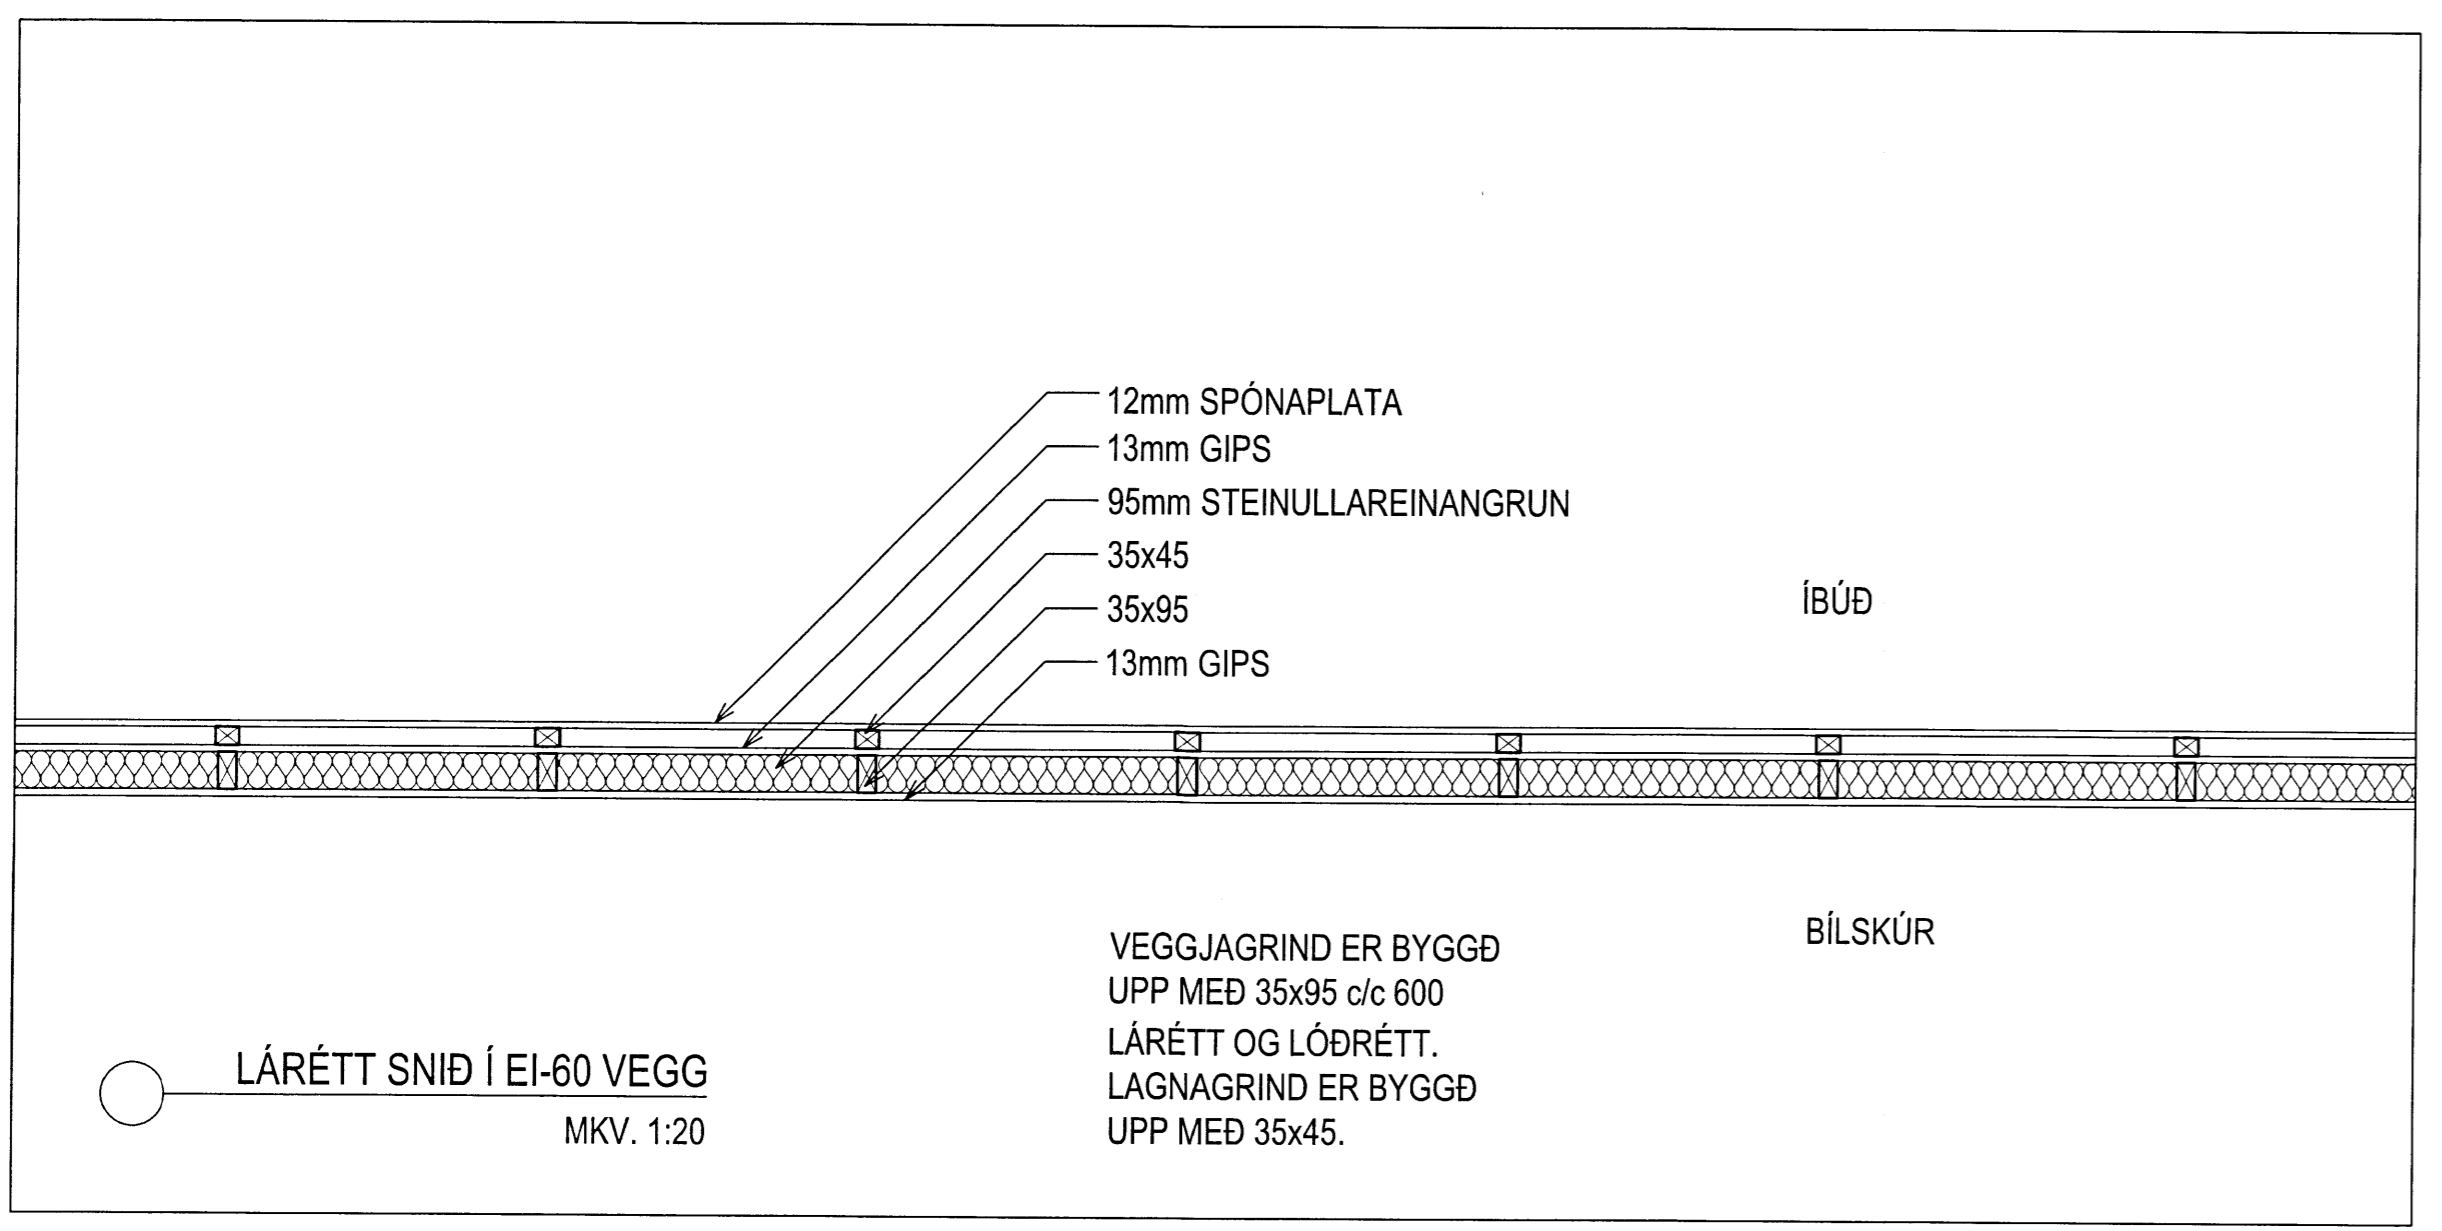


Skipulags- og byggingarfulltrúi Uppsveita bs.
Yfirfarið
 06. MAÍ 2014
Þ. Guð-Þórunn
 Byggingarfulltrúi

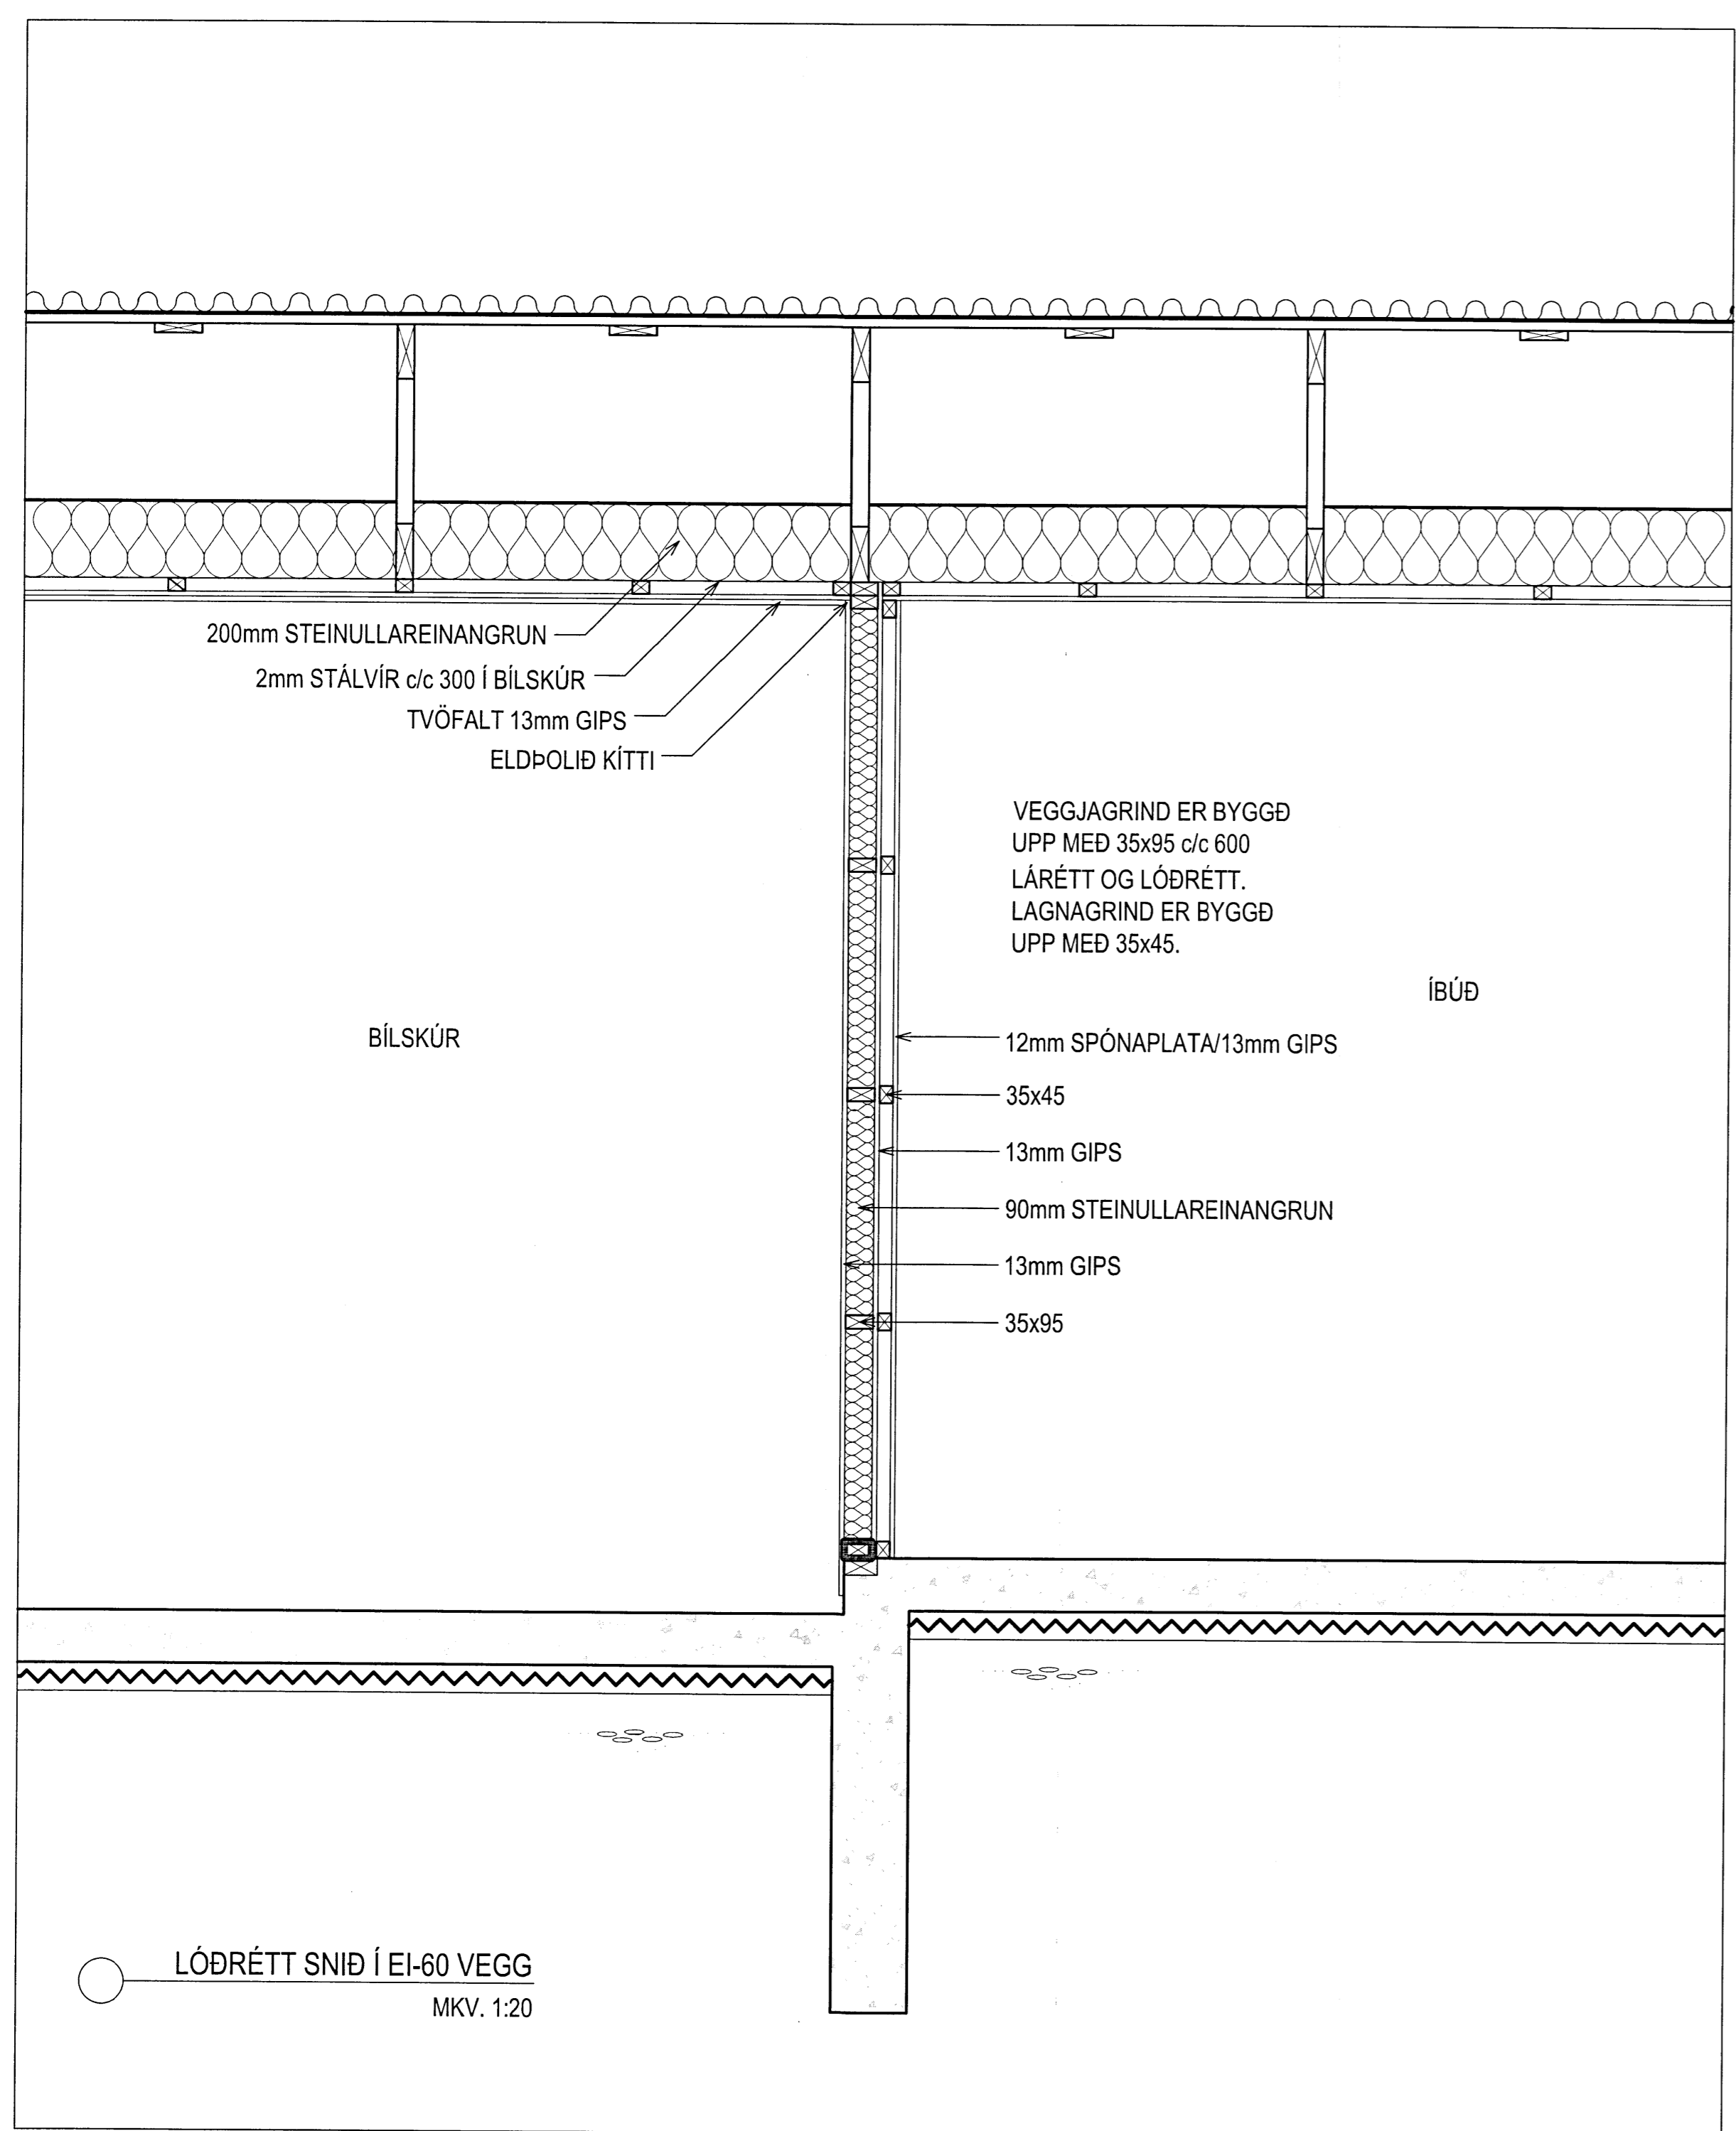

ÚTGÁFUFERLI			
ÚTGÁFA NR.	ÚTGEFID DAGS.	ÚTGEFID AF	SKÝRINGAR
U1	31.10.2012	BÁ	FRUMÚTGÁFA

SGHUS AUSTURVEGI 69 800 SELFOSSI
 Sími 482 3850 FAX 482 3851
 NETFANG sghus@sghus.is
 VEFANG www.sghus.is

KLÆNGSSEL

BURÐARVIRKI MKV: ---
 ELÐVARNARVEGGUR, SNID MKV: 1:20
 --- MKV: ---

DAGS:	VERKNR:	HANNAÐ:	TEIKNAD:	TEIKN. NR.:
31.10.2012	---	BÁ	BÁ	230-U1

SAMPYKKT: *Þ. Guð-Þórunn* 050244-4319
 SAMPYKKT HÖNNUNARSTJÓRA:

SÍÐAST VISTAD: 15.1.2014 10:25:33 ÚTPRENTAD: 15.1.2014 10:28:39 SKRÁNAFNI: BURÐARVIRKILU1