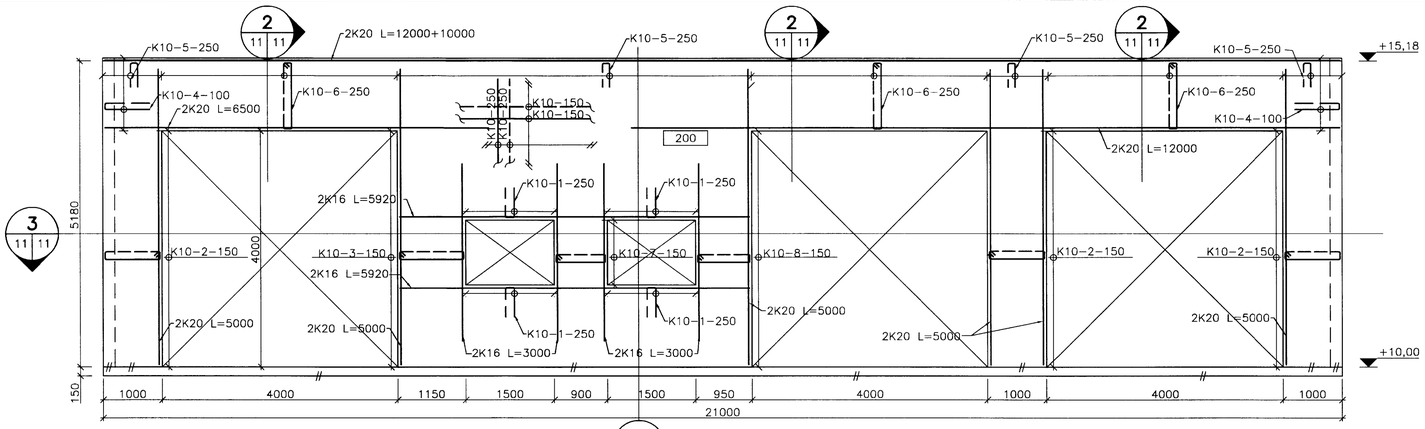

D Hliðarmynd
M. 1:50

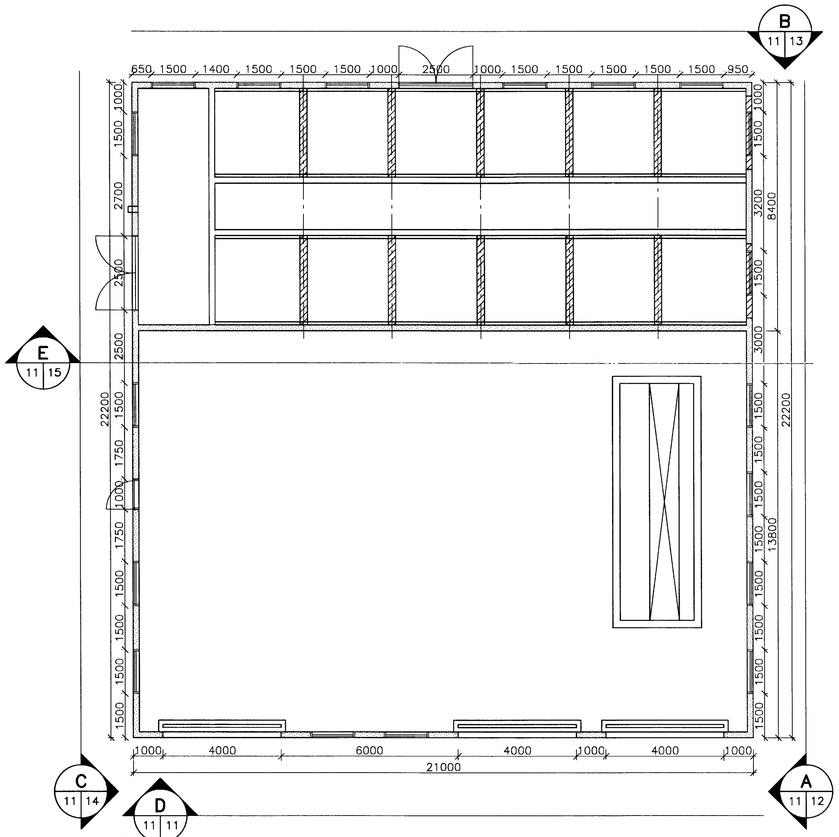

Yfirlitsmynd
M 1:100

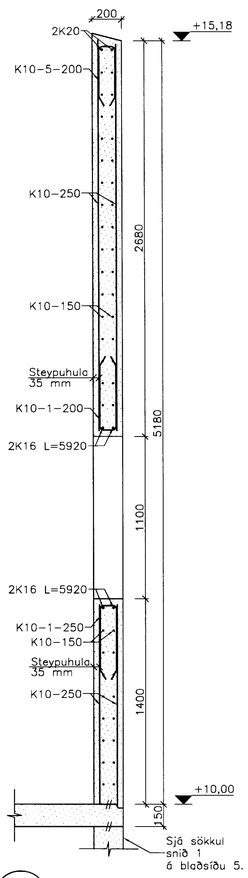

1 Snið
M. 1:20

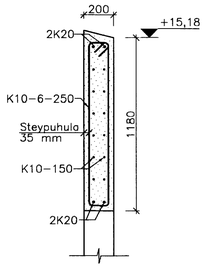

2 Snið
M. 1:20

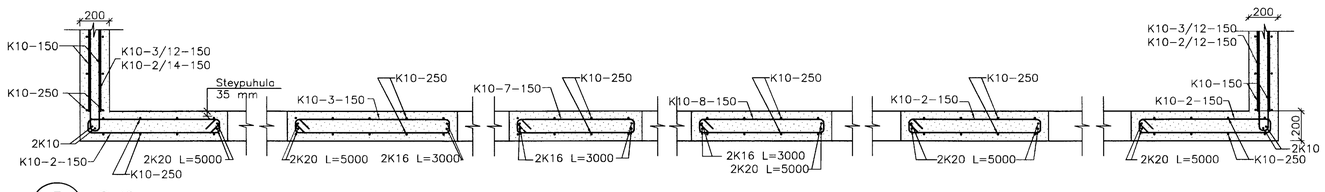

3 Snið
M. 1:20

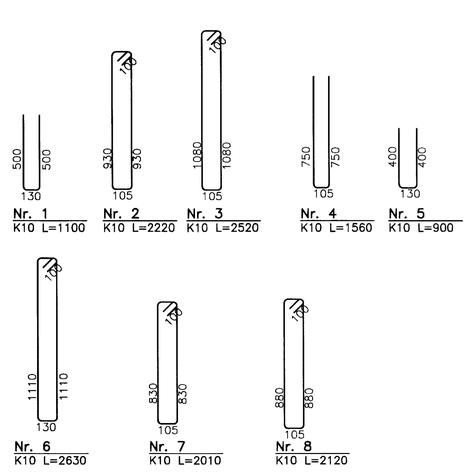

SKÝRINGAR
Sjá teikningu 1250.860-B-05

Áritun samræmingarhönnuðar

1:20 400 0 1000 mm
1:50 1000 0 2500 mm
1:100 2000 0 5000 mm

Br.	Dags.	Eðli breytingar	Hannað	Athugað
Samþ.			Kt.	

Lykilmynd

Almenna verkfræðistofan
Fellsmúla 26 – 108 Reykjavík
S: 580 8100 – Fax: 580 8101
av@almenna.is – www.almenna.is

KRINGLA II
Burðarvirki
Veggir
Yfirlitsmynd – hliðarmynd D, snið

Hannað GS	Athugað AHH	M. 1:100/50/20
Samþ. Gylfi Sigurðsson		Kt. 031147-3529
Dags. 24.07.07	Nr. 1250.860-B-11	

Áritanir á teikningu eru á ábyrgð Almennu verkfræðistofunnar hf. kt. 470671-0179