

MÓTTEKID
 01. OKT. 2009
 Byggingafrúll úppsv. Árneshöfn og Flóah.

TRÉVIRKI:
 HÖNNUNARLAG: EG=0.6 kN/M²
 EIGIN ÞYNGD ÞAKS: q.ref=1.60 kN/M²
 VINDUR zref=4.000m q.ref=1.60 kN/M²
 SNJÖR ÁLAGSSVEDI 1 S.k = 1.0 kN/M²
 S.k = μ_i x C_e x S*

μ_i = FORMSTUÐULL HÁÐUR FORMI OG LÖGUN
 ÞAKS FYRIR ÞAKHALLA 0-30° ER μ_i 0.8
 C_e = AFFOKSTUÐULL TEKIN SEM 0.6
 S* = 2.1 kN/m² (SNJÖALAGSSVEDI 1)

ALMENNT:
 ÖLL MÁL SKULLU STAÐFEST SKV.
 ADALTEIKNINGUM. EF MISRÉMI ER SKULU
 ADALTEIKNINGAR VERA RÁÐANDI, ÞÓ BER AD LATA
 HÖNNUÐI VITA AF MISRÉMI. ÖLL MÁL ERU Í
 MILLIMETUR NEMA ANNAD KÖMI FRAM.

GÆÐAFLOKKAR – TIMBURGÆÐI
 LÍMTRÉ SKAL VERA GL32 OG BURDARVIRDIR SKULU
 ALMENNT VERA C18 SKV. ÍST EN 338, NEMA
 ANNAD SÉ TILGREINT Á TEIKNINGU.
 KRÖSSVÍÐUR SKAL VERA MÍNNEST
 5 LAGA GRENKRÖSSVÍÐUR (WBP).
 RAKASTIG Í TIMBRI VID UPPEIÐINGU SKAL
 EKKI VERA HERRA EN 15%.

ÞAK:
 MILLIBIL SPERRA ER ALMENNT 600mm.
 NEMA ANNAD SÉ TEKIÐ FRAM Á TEIKNINGU.

KLÆDNING ÞAKS:
 ÞAK SKAL HEILKLEDA MED 25x150
 BORDAKLADNINGU SEM NEGLD ER VID HVERJA
 SPERRU MED 2 STK. GN 31/80.

VEGGJÆNINGAR:
 NÚMER VID VEGG VISA TIL GRUNNGERÐA SBR.
 KERFSTEIKNINGU AF EINGUM.
 ALLAR ÚTVEGGJÆNINGAR ERU BYGGÐAR UPP
 MED 45x145 OG KLEDDAR 9mm KRÖSSVÍÐI.
 (BURDARVEGGIR INNI ERU BYGGÐIR UPP MED
 45x95)



FÓTSTYKKI : 45x145
 STODIR : 45x145
 VEGGLÉGJA : 45x145
 MILLISPIL : 45x145

ÖLL SAMSEKI NEGLIST MED 3 STK. GN 30/90.
 ÞAR MED TALIN MILLISPIL.


KRÖSSVÍÐUR:
 9 MM RAKAÞOLIÐ (WBP)
 5 LAGA GRENKRÖSSVÍÐUR
 NEGLDUR Í RAKAÞOLIÐ LÍM
 MED GN 28/50 c/c 100

SPERRUFESTINGAR
 SJÁ SNID OG DEILI.


FESTIÐARN, NAGLAR, BOLTAR OG SKRUFUR:
 STÁLGEÐI Í TIMBURFESTINGUM SKULU VERA
 A.M.K. ST37-2 SKV. DIN 1710.
 ALLAR FESTINGAR SKULU VERA
 HEITGALVANISERADAR EDA RYDFRÍAR.
 ÖLL FESTIÐARN, BOLTAR, SKRUFUR OG NAGLAR
 Í GAGNVAÐIÐ TIMBUR SKULU VERA
 HEITGALVANISERUÐ EDA RYDFRÍ
 EKKI MÁ NOTA SAMAN RYDFRÍ NAGLA
 OG GALVANISERUÐ FESTIÐARN.

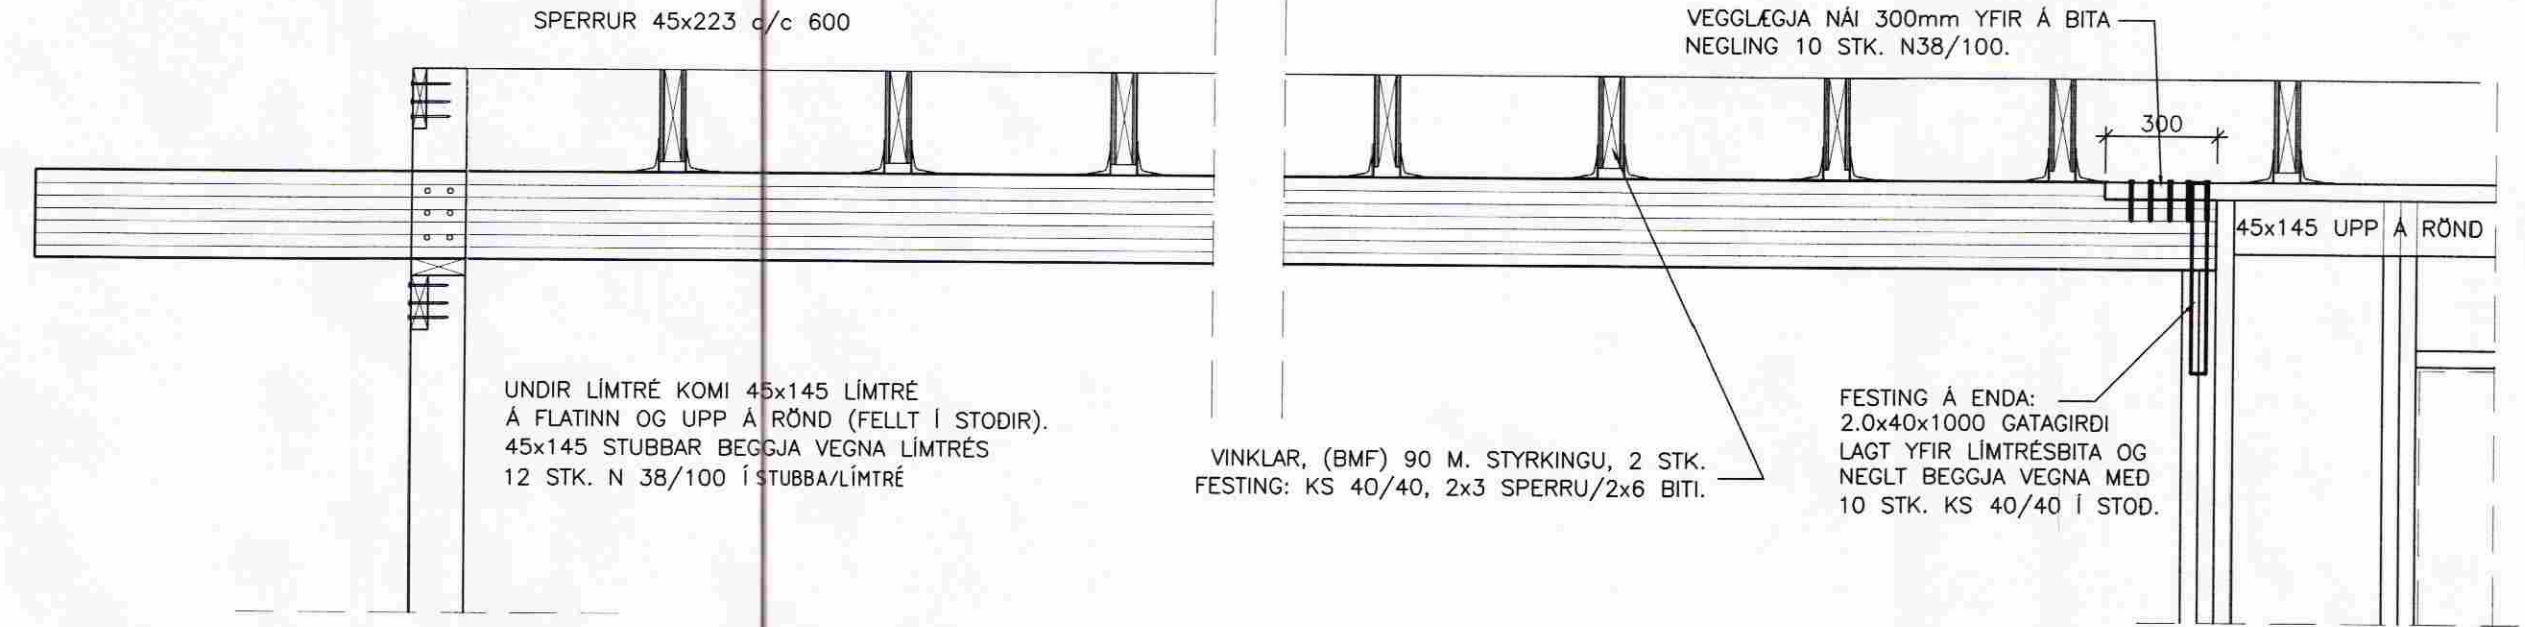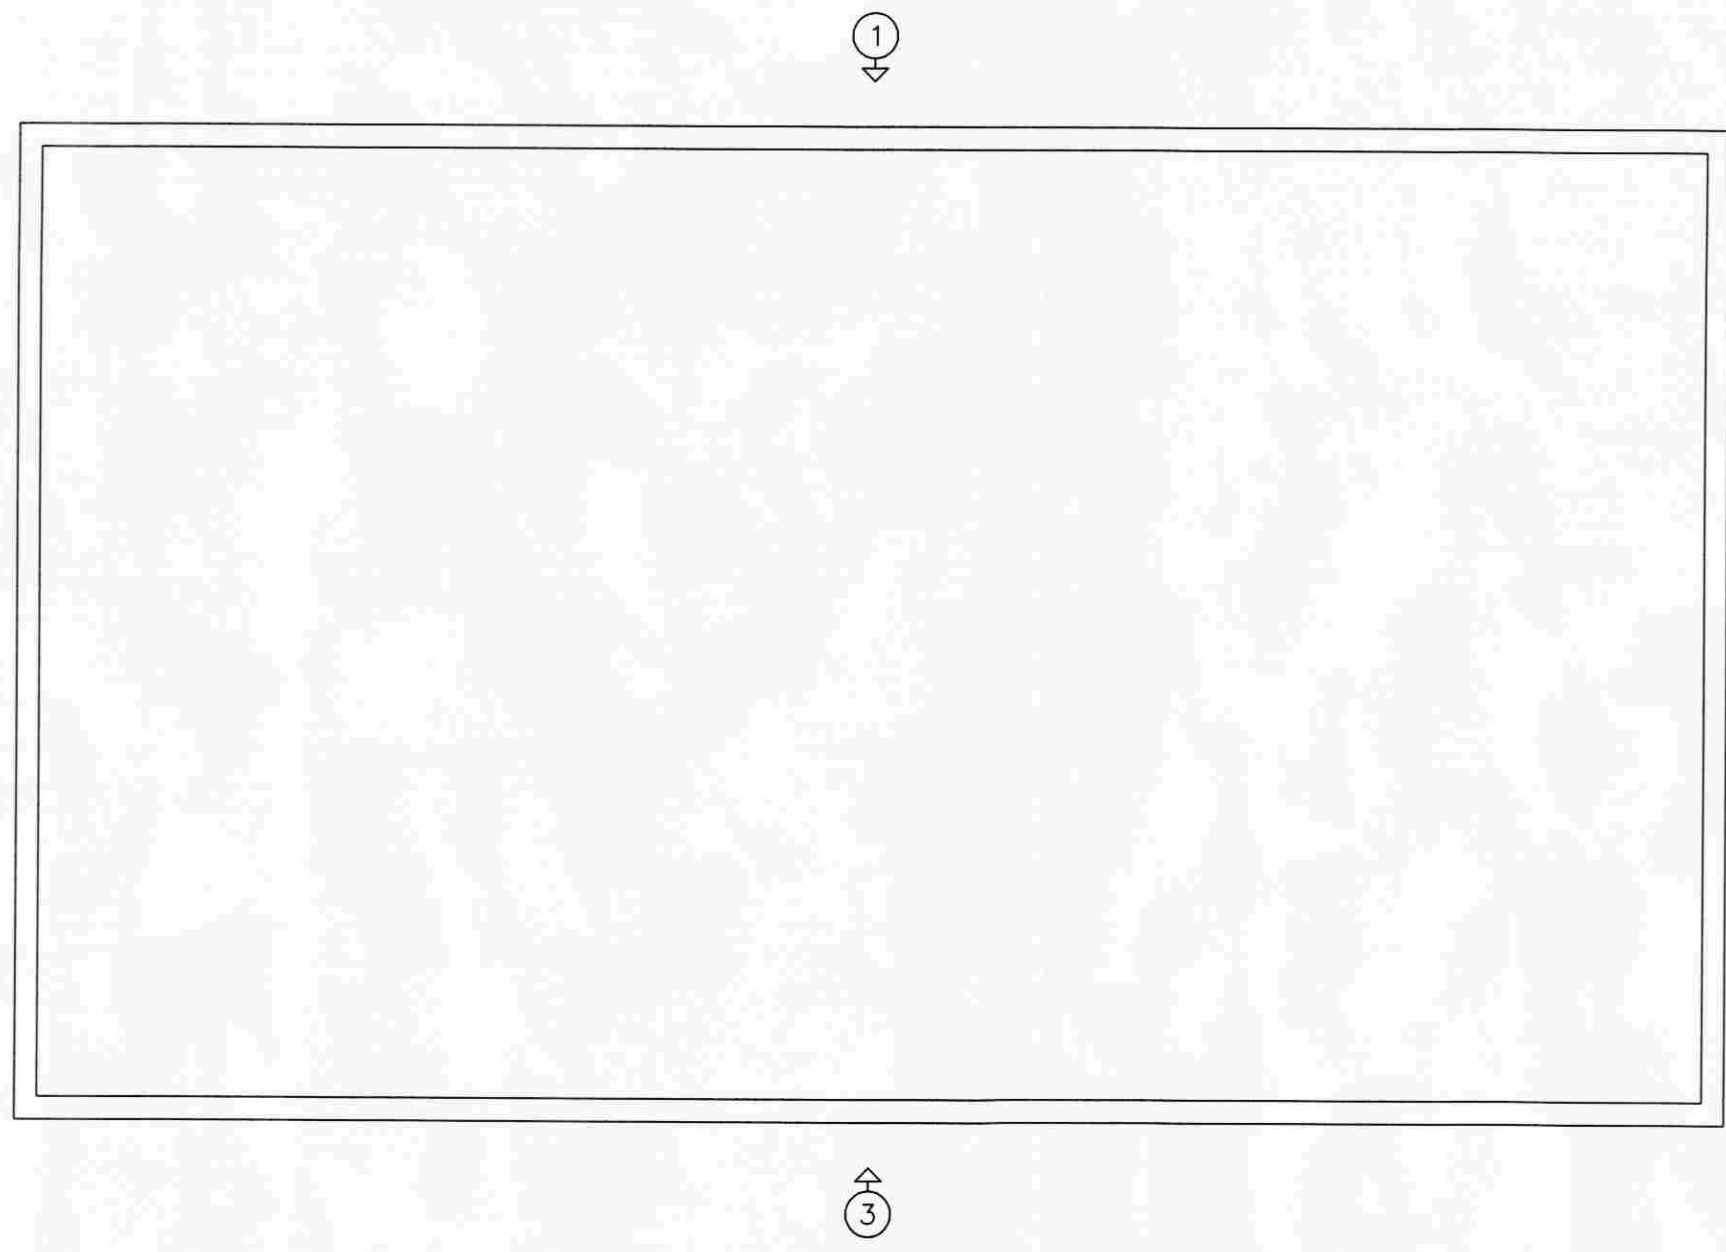



FRÁGANGUR LÍMTRÉSBITA
 OG BURDARVEGG
 MKV. 1:20

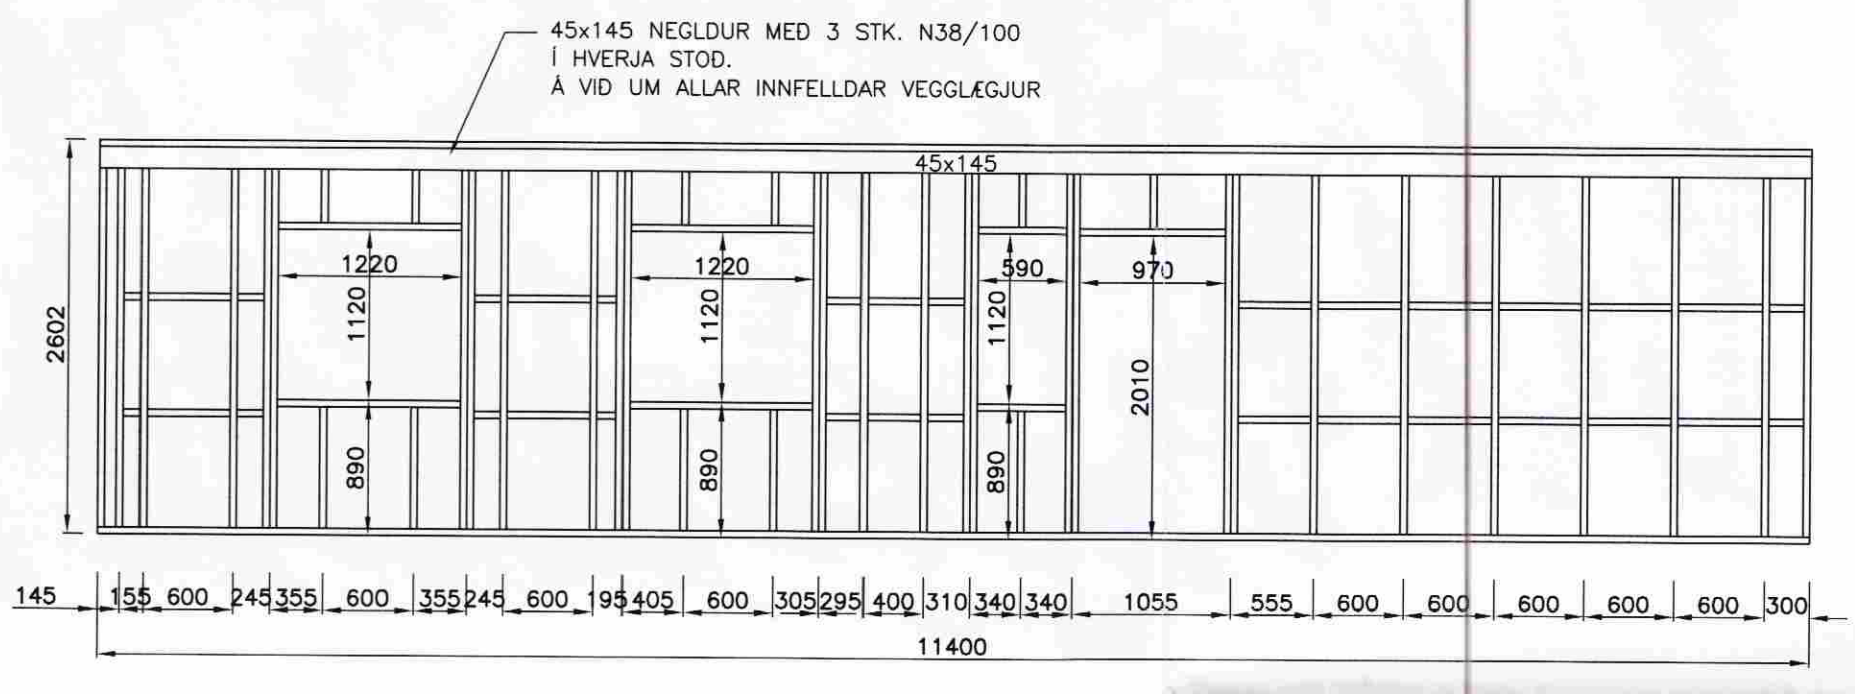


EIN-1

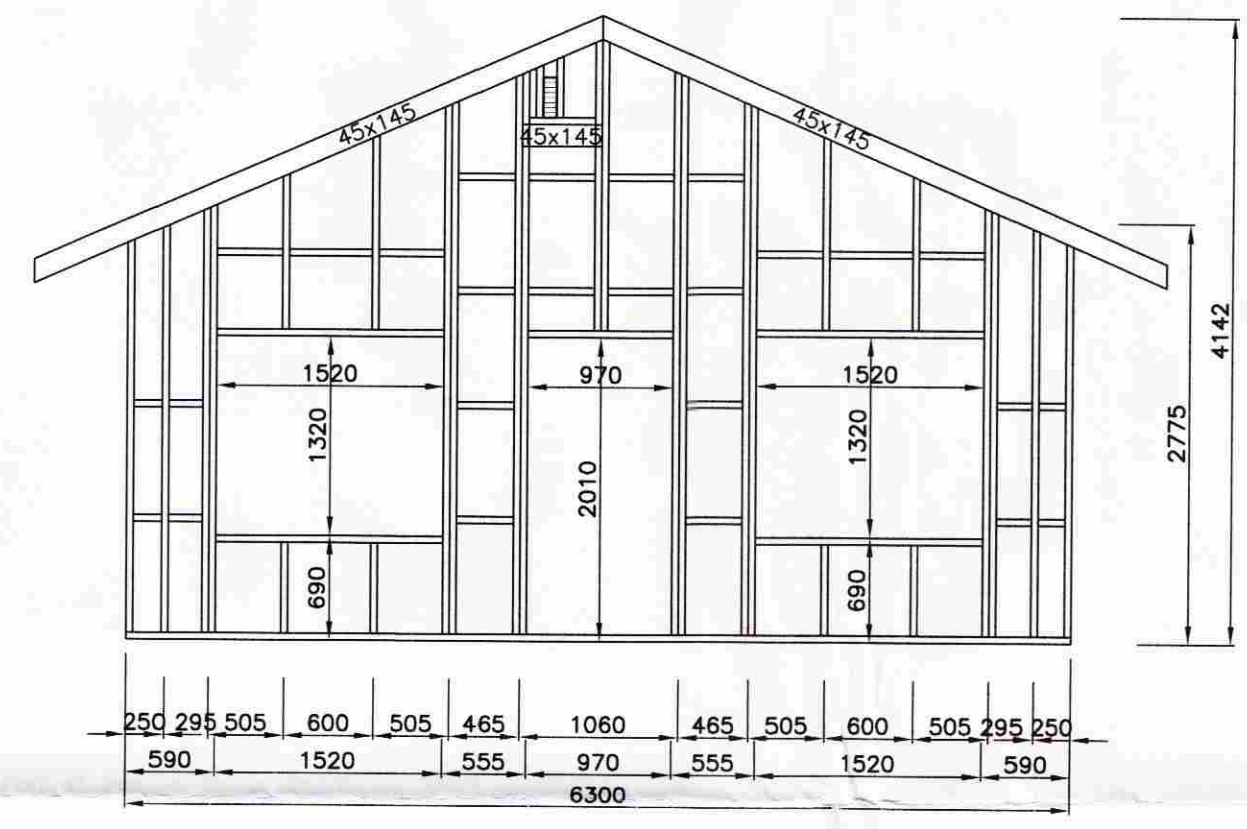


EIN-2

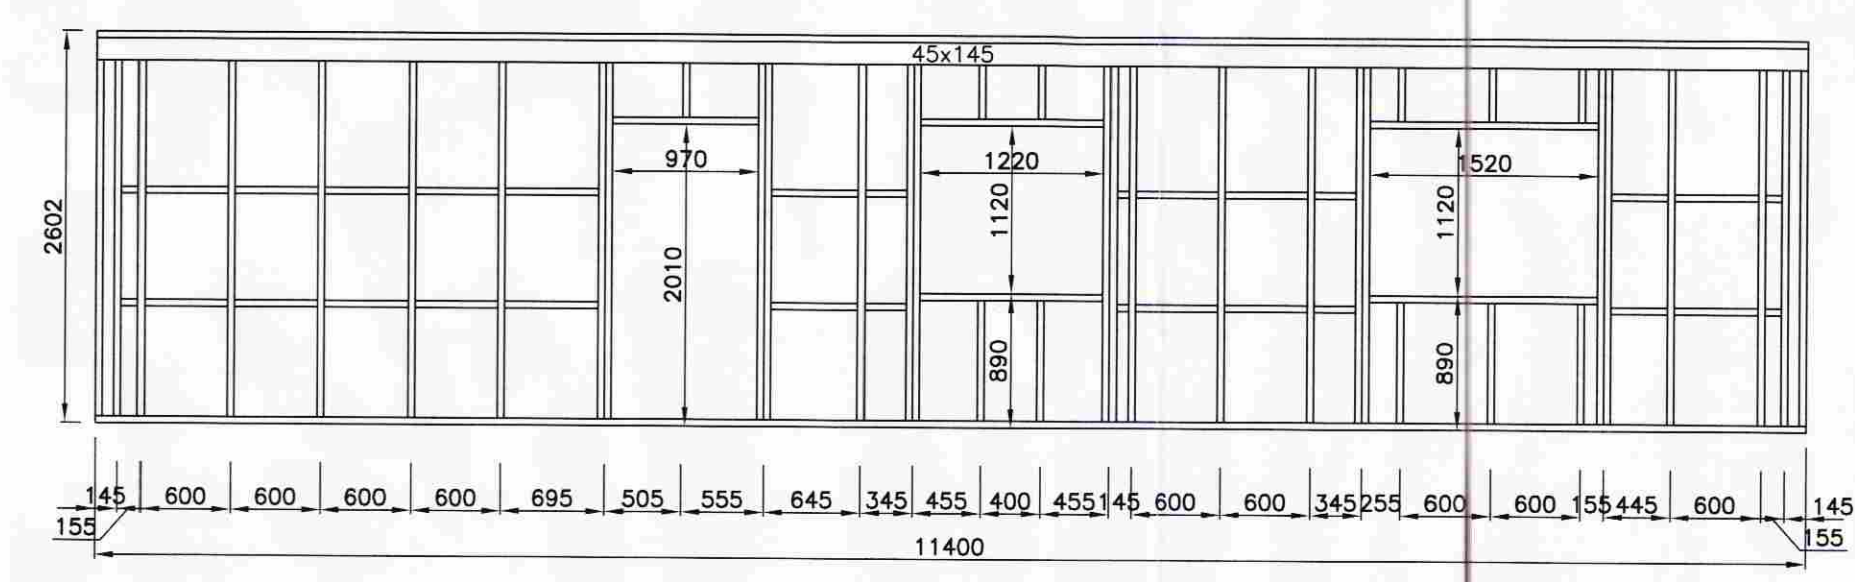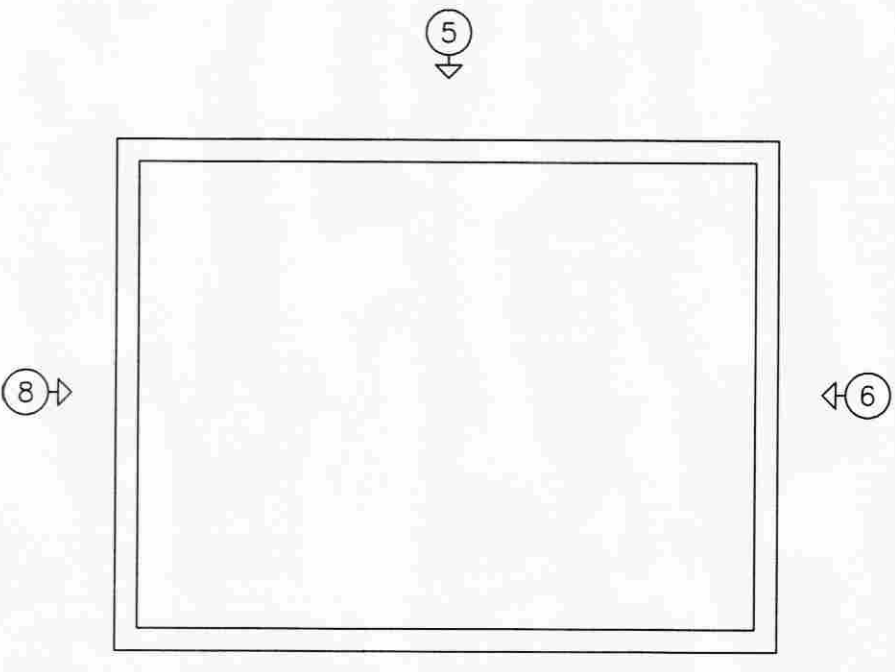


EIN-3

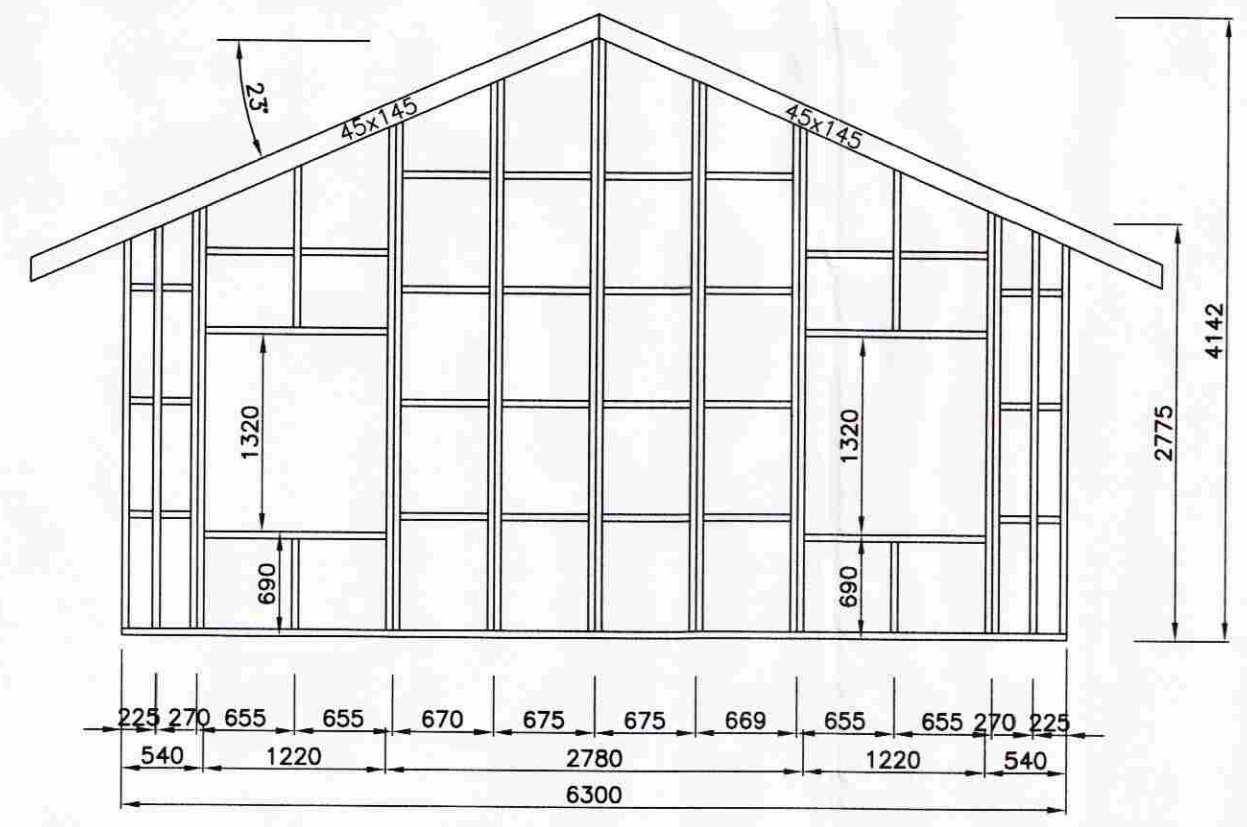


EIN-4

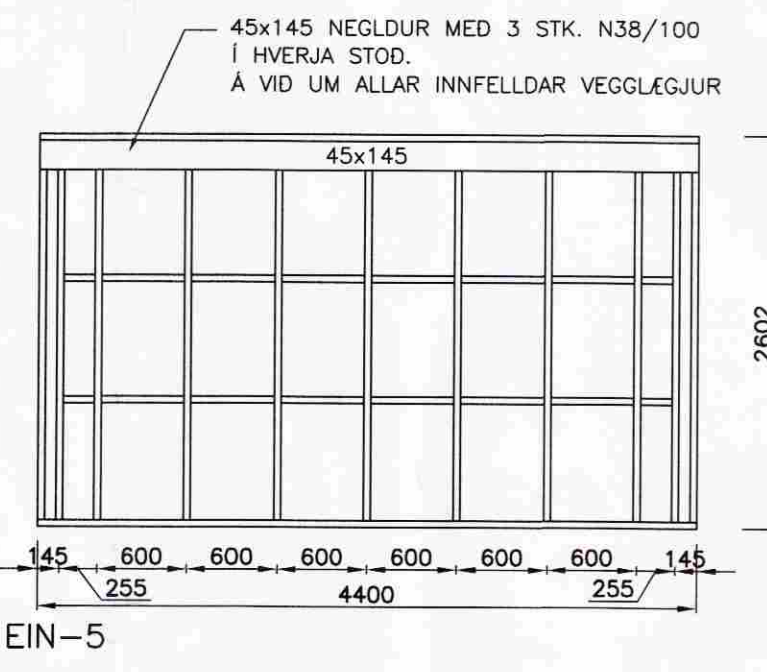


EIN-5

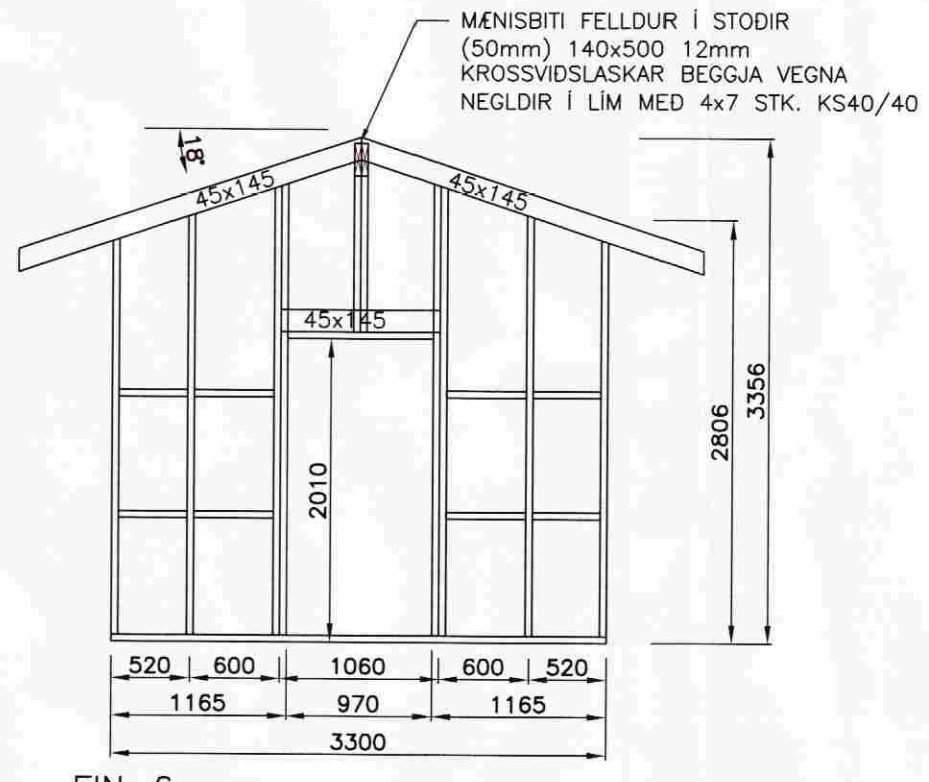

EIN-6

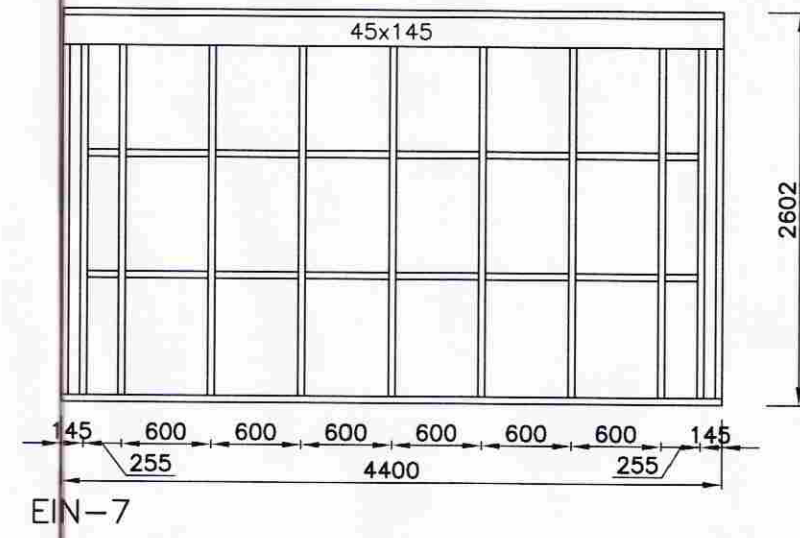

EIN-7

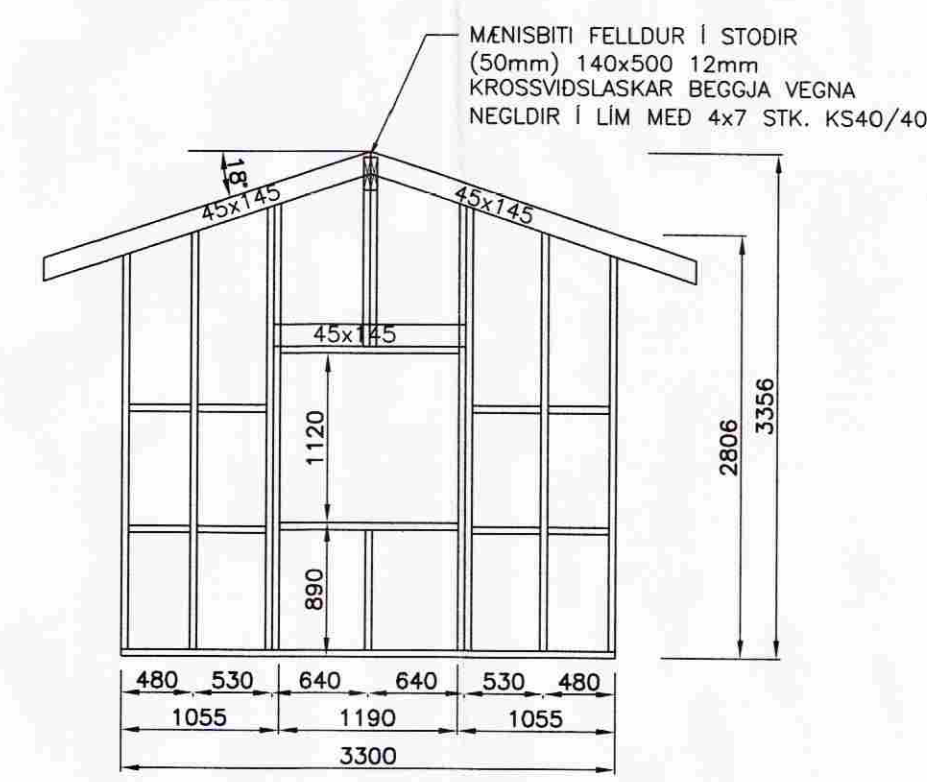

EIN-8

ÚTGÁFUFERLI		
ÚTGÁFA NR.	ÚTGEFID DAGS.	ÚTGEFID AF SKYRNINGAR
U1	04.12.2008	Þ.S. FRUMÚTGÁFA

KLÆNGSEL 1, FLÓAHREPPI

BURDARVIRKI: MKV: 1:50
 GRUNNMYND VEGGJA: MKV: 1:50
 VEGGJÆNINGAR: MKV: 1:50
 HANNA: T.ELLERT TOMASSON TEKNI: ÞÓRUNN SIGÞÓRS.
 VERNANAMER: 08085 SKRANAMER: 07055-210_270-U1
 DAGSETNING: 04.12.2008
 SWAPPROKT: [Signature]
 TEIKNING NÚMER: 210
 201170-3979