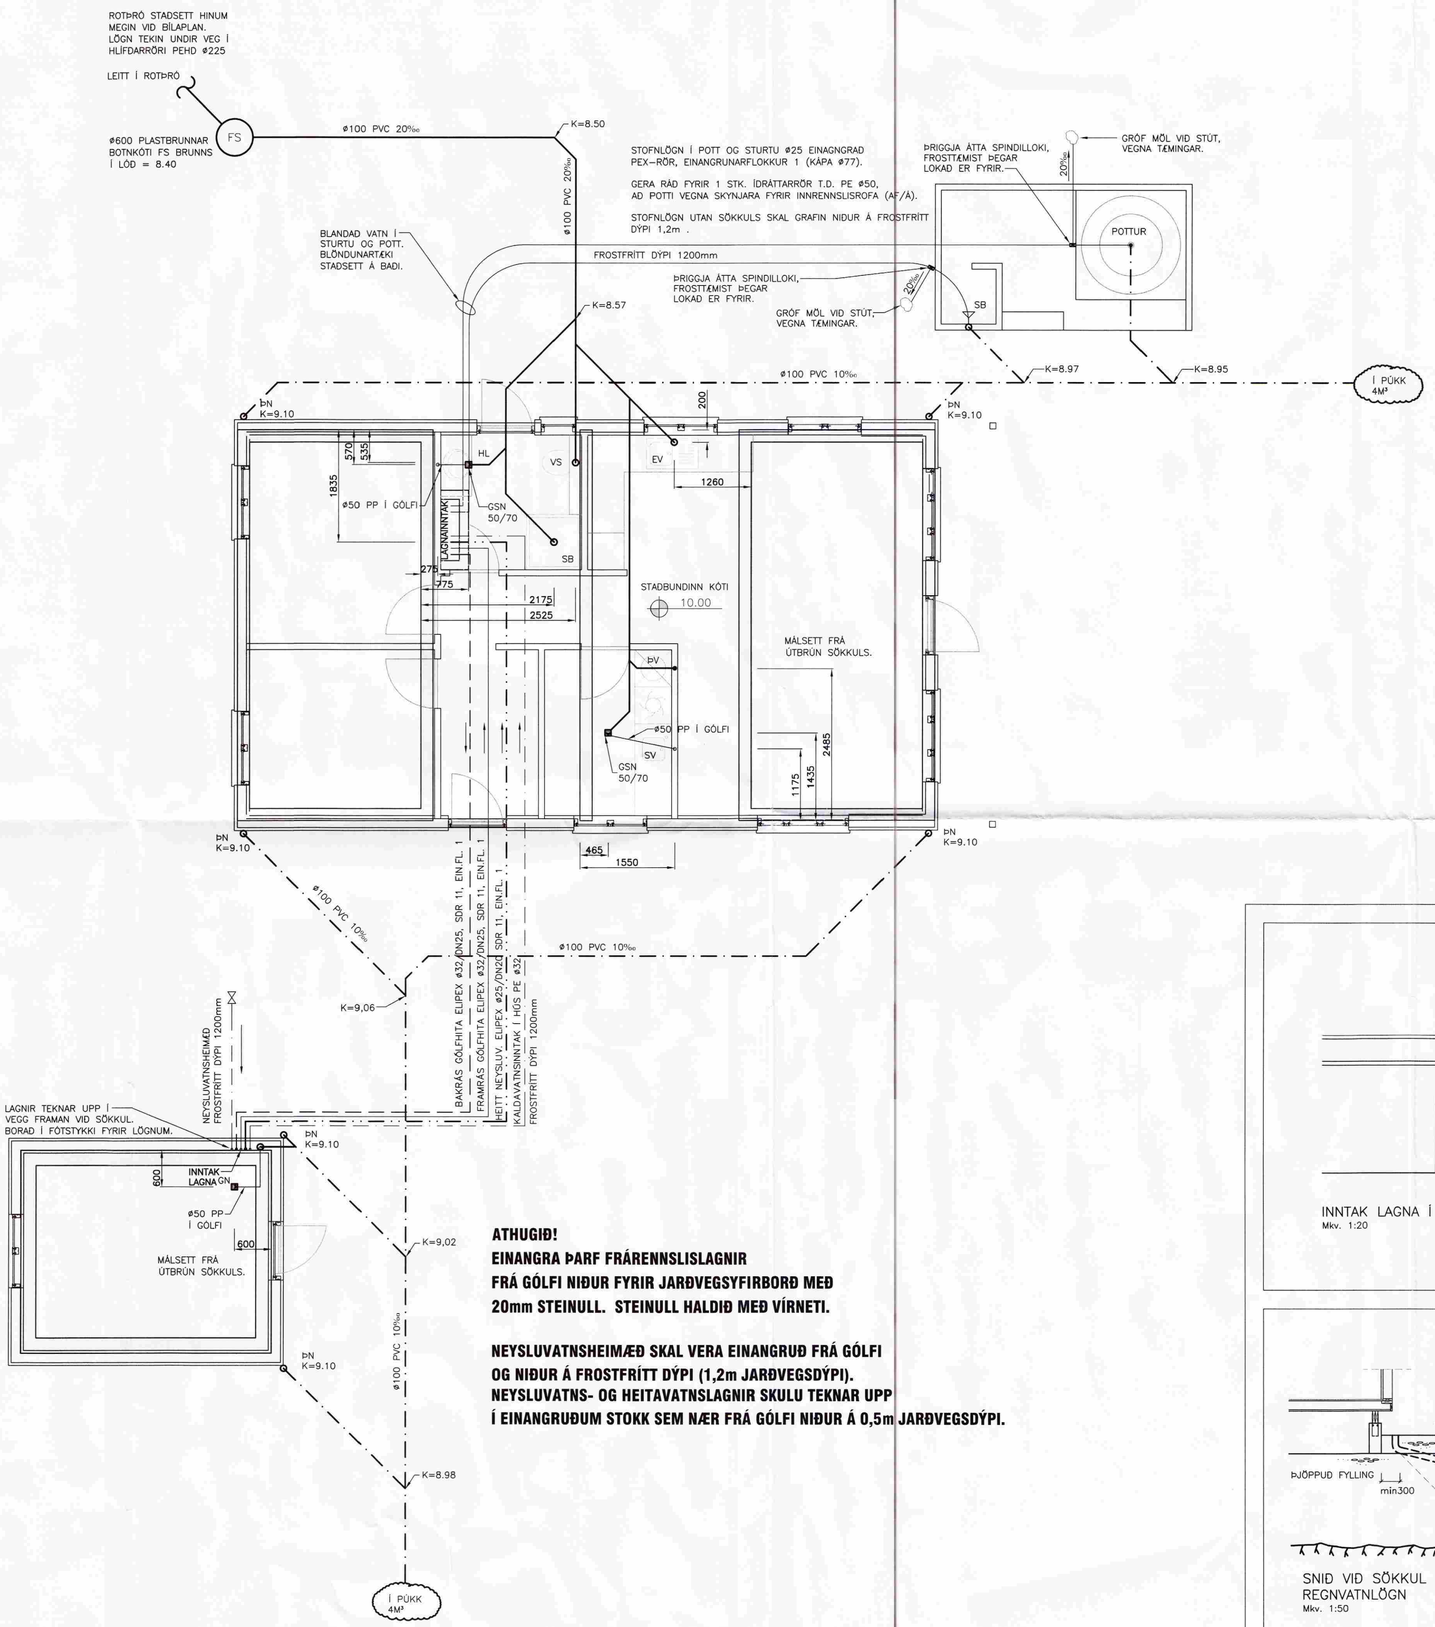


GRUNNMYND FRÁRENNSLISLAGNA
MKV. 1:50

**ATHUGIÐ!**
**EINANGRA ÞARF FRÁRENNSLISLAGNIR FRÁ GÓLFI NIÐUR FYRIR JARÐVEGSYFIRBORÐ MEÐ 20mm STEINULL. STEINULL HALDIÐ MEÐ VÍRNETI.**

**NEYSLUVATNSHEIMÆÐ SKAL VERA EINANGRUÐ FRÁ GÓLFI OG NIÐUR Á FROSTFRÍTT DÝPI (1,2m JARÐVEGSDÝPI). NEYSLUVATNS- OG HEITAVATNSLAGNIR SKULU TEKNAR UPP Í EINANGRUÐUM STOKK SEM NÆR FRÁ GÓLFI NIÐUR Á 0,5m JARÐVEGSDÝPI.**

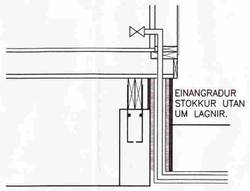


INNTAK LAGNA Í GEYMSLUSKÚR
Mkv. 1:20

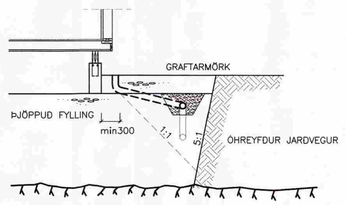


SNIÐ VIÐ SÖKKUL
REGNVATNLÖGN
Mkv. 1:50

MÓTTEKIÐ
01 OKT 2009
Byggingafulltrúi uppsv. Árnessýslu og Flóahr.

**SKÝRINGAR:**

GRUNNMYND SÝNIR ALLAR LAGNIR Í JÖRÐ, AUK FRÁRENNSLIS ERU KALDAVATNSHEIMÆÐ, HITAVEITA, AFRENNSLI HITAVEITU OG STOFNLAGNIR Í POTT OG ÚTSTURTU SYNDAR.

**FRÁRENNSLI:**

ÖLL RÖR Í JÖRÐ SÉU ÚR STÍFU PVC PLASTI, GRUNNPLASTI, NEMA ANNAÐ SÉ TEKIÐ FRAM.

MINNSTI HALLI Á RÖRUM ER 20‰. (2 CM Á M) OG MESTI HALLI ER 300‰, NEMA ANNAÐ SÉ TEKIÐ FRAM.

GRAFIÐ SÉ FYRIR RÖRUM Í ÞJAPPADA FYLLINGU. UMHVERFIS ÖLL RÖR Í JÖRÐU SKAL SETJA A.M.K. 150 mm SANDLAG OG ÞJAPPA VEL.

ÖLL RÖR ÞÉTTIST MEÐ TIL ÞESS GERÐUM GÚMMÍHRINGJUM. AÐ ÖÐRU LEYTI BER AÐ HAGA VINNU OG ÖLLUM UMBÚNAÐI SKV. ÍST 65 SVO OG FYRIRMÆLUM FRAMLEIÐANDA.

KÖTAR ERU Í METRUM OG MIÐAST VIÐ RENNSLISBOTN, ÞAÐ Á EINNIG VIÐ UM GÖT, ÞAR SEM KÖTI Á GATI ER GEFINN Á RENNSLISBOTN.

MÁL ERU Í MILLIMETRUM OG MIÐAST VIÐ MIÐJAN STÚT.

ÖLL RÖR MEÐ ÓNEFNDUM HALLA HAFA 20‰ HALLA OG ERU ÚR ø100 PVC.

ATH.
STAÐSETNINGU STÚTA FYRIR HREINLÆTISTÆKI MÁ AÐEINS HAFA TIL VIÐMIÐUNAR, OG ÞARF AÐ YFIRFARA OG AÐLAGA ÞEIM TÆKJUM SEM ENDANLEGA ERU VALIN.

ATH.
MÆLA SKAL HÆÐARKÓTA HEIMÆÐA ÁÐUR EN LAGT ER Í GRUNN.

**ÖLL MÁL Í mm NEMA ANNARS SÉ GETIÐ.**

**LÍNUGERÐIR:**

- SKOLP
- REGNVATNSLÖGN
- FRAMRÁS GÓLFHITA (TÚR)
- BAKRÁS GÓLFHITA (RETÚR)
- HEITT NEYSLUVATN
- HEIMÆÐ (KALT NEYSLUVATN)

**SKAMMSTAFANIR:**

| | |
|---|---|
| PVC | PLASTRÖR, PVC (RAUÐBRÚN) |
| PP | PLASTRÖR, PP (GRÁ) |
| ST | STEYPURÖR |
| BR | BRUNNUR |
| GN | GÓLFNIÐURFALL MEÐ VATNSLÁS |
| GSN | GEGNUMSTREYMISNIÐURFALL Í GÓLFI |
| ÞN | ÞAKNIÐURFALL |
| HL | HANDLAUG |
| VS | VATNSSALERNI |
| SB | STEYPIBAÐ |
| BK | BAÐKAR |
| EV | ELDHÚSVASKUR |
| UV | UPPÞVOTTAVÉL |
| ÞV | ÞVOTTAVÉL |
| SV | SKOLVASKUR |
| SL | SETLAUG |
| NF | ÚTINIÐURFALL |
| HR | HREINSISTÚTUR MEÐ LOKI |

**ÚTGÁFUFERLI**

| ÚTGÁFA NR. | ÚTGEFIÐ DAGS. | ÚTGEFIÐ AF | SKÝRINGAR |
|---|---|---|---|
| U1 | 10.02.2009 | G.S. | FRUMÚTGÁFA |
| | | | |
| | | | |
| | | | |
| | | | |


VERKFRÆÐISTOFA ÁRBORGAR ehf
AUSTURVEGI 69 800 SELFOSSI
SÍMI 480 4900 FAX 480 4901
www.verkarborg.is verkarborg@verkarborg.is


**KLÆNGSEL 1, FLÓAHREPPI**

| | |
|---|---|
| LAGNIR: | MKV: |
| GRUNNMYND FRÁRENNSLISLAGNA | MKV: 1:50 |
| SKÝRINGAR/SNIÐ | MKV: 1:20/1:50 |
| HANNAÐ: GUNNAR SIGURÞÓRS. | TEKNAÐ: ÞÓRUNN SIGÞÓRSD. |
| VERKNÚMER: 08085 | SKRÁARNAFN: 08085-520-U1.dwg |
| DAGSETNING: 10.02.2009 | SAMÞYKKT: |
| TEIKNING NÚMER: 520 | |

201170-3979