
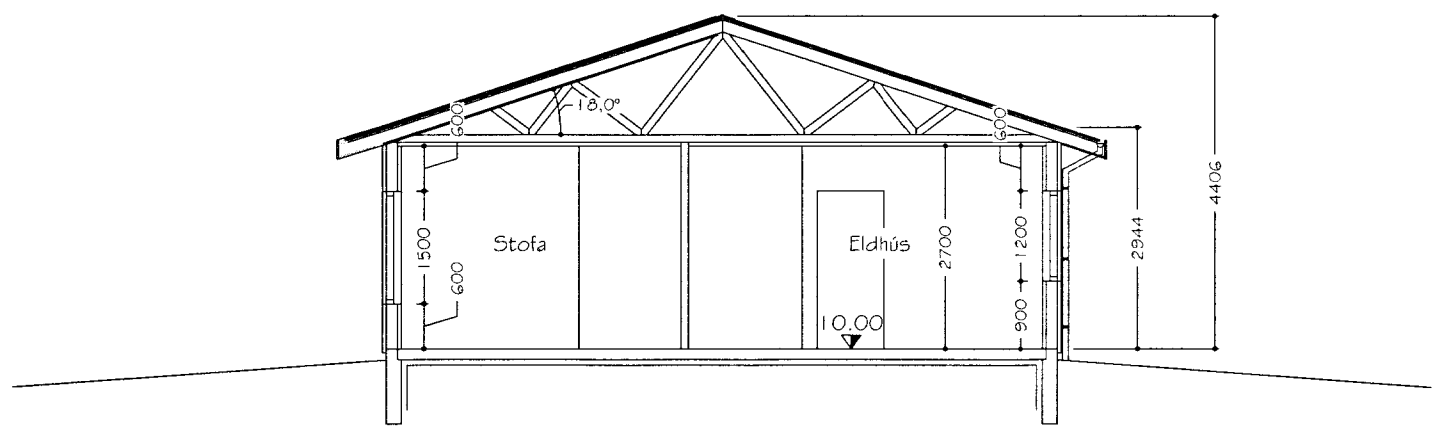


**SAMÞYKKT**  
 06 JUNI 2013  
*Þorgerður Erla*  
 Bygginga- og húsnæðisráðgjafi og Flóahætti

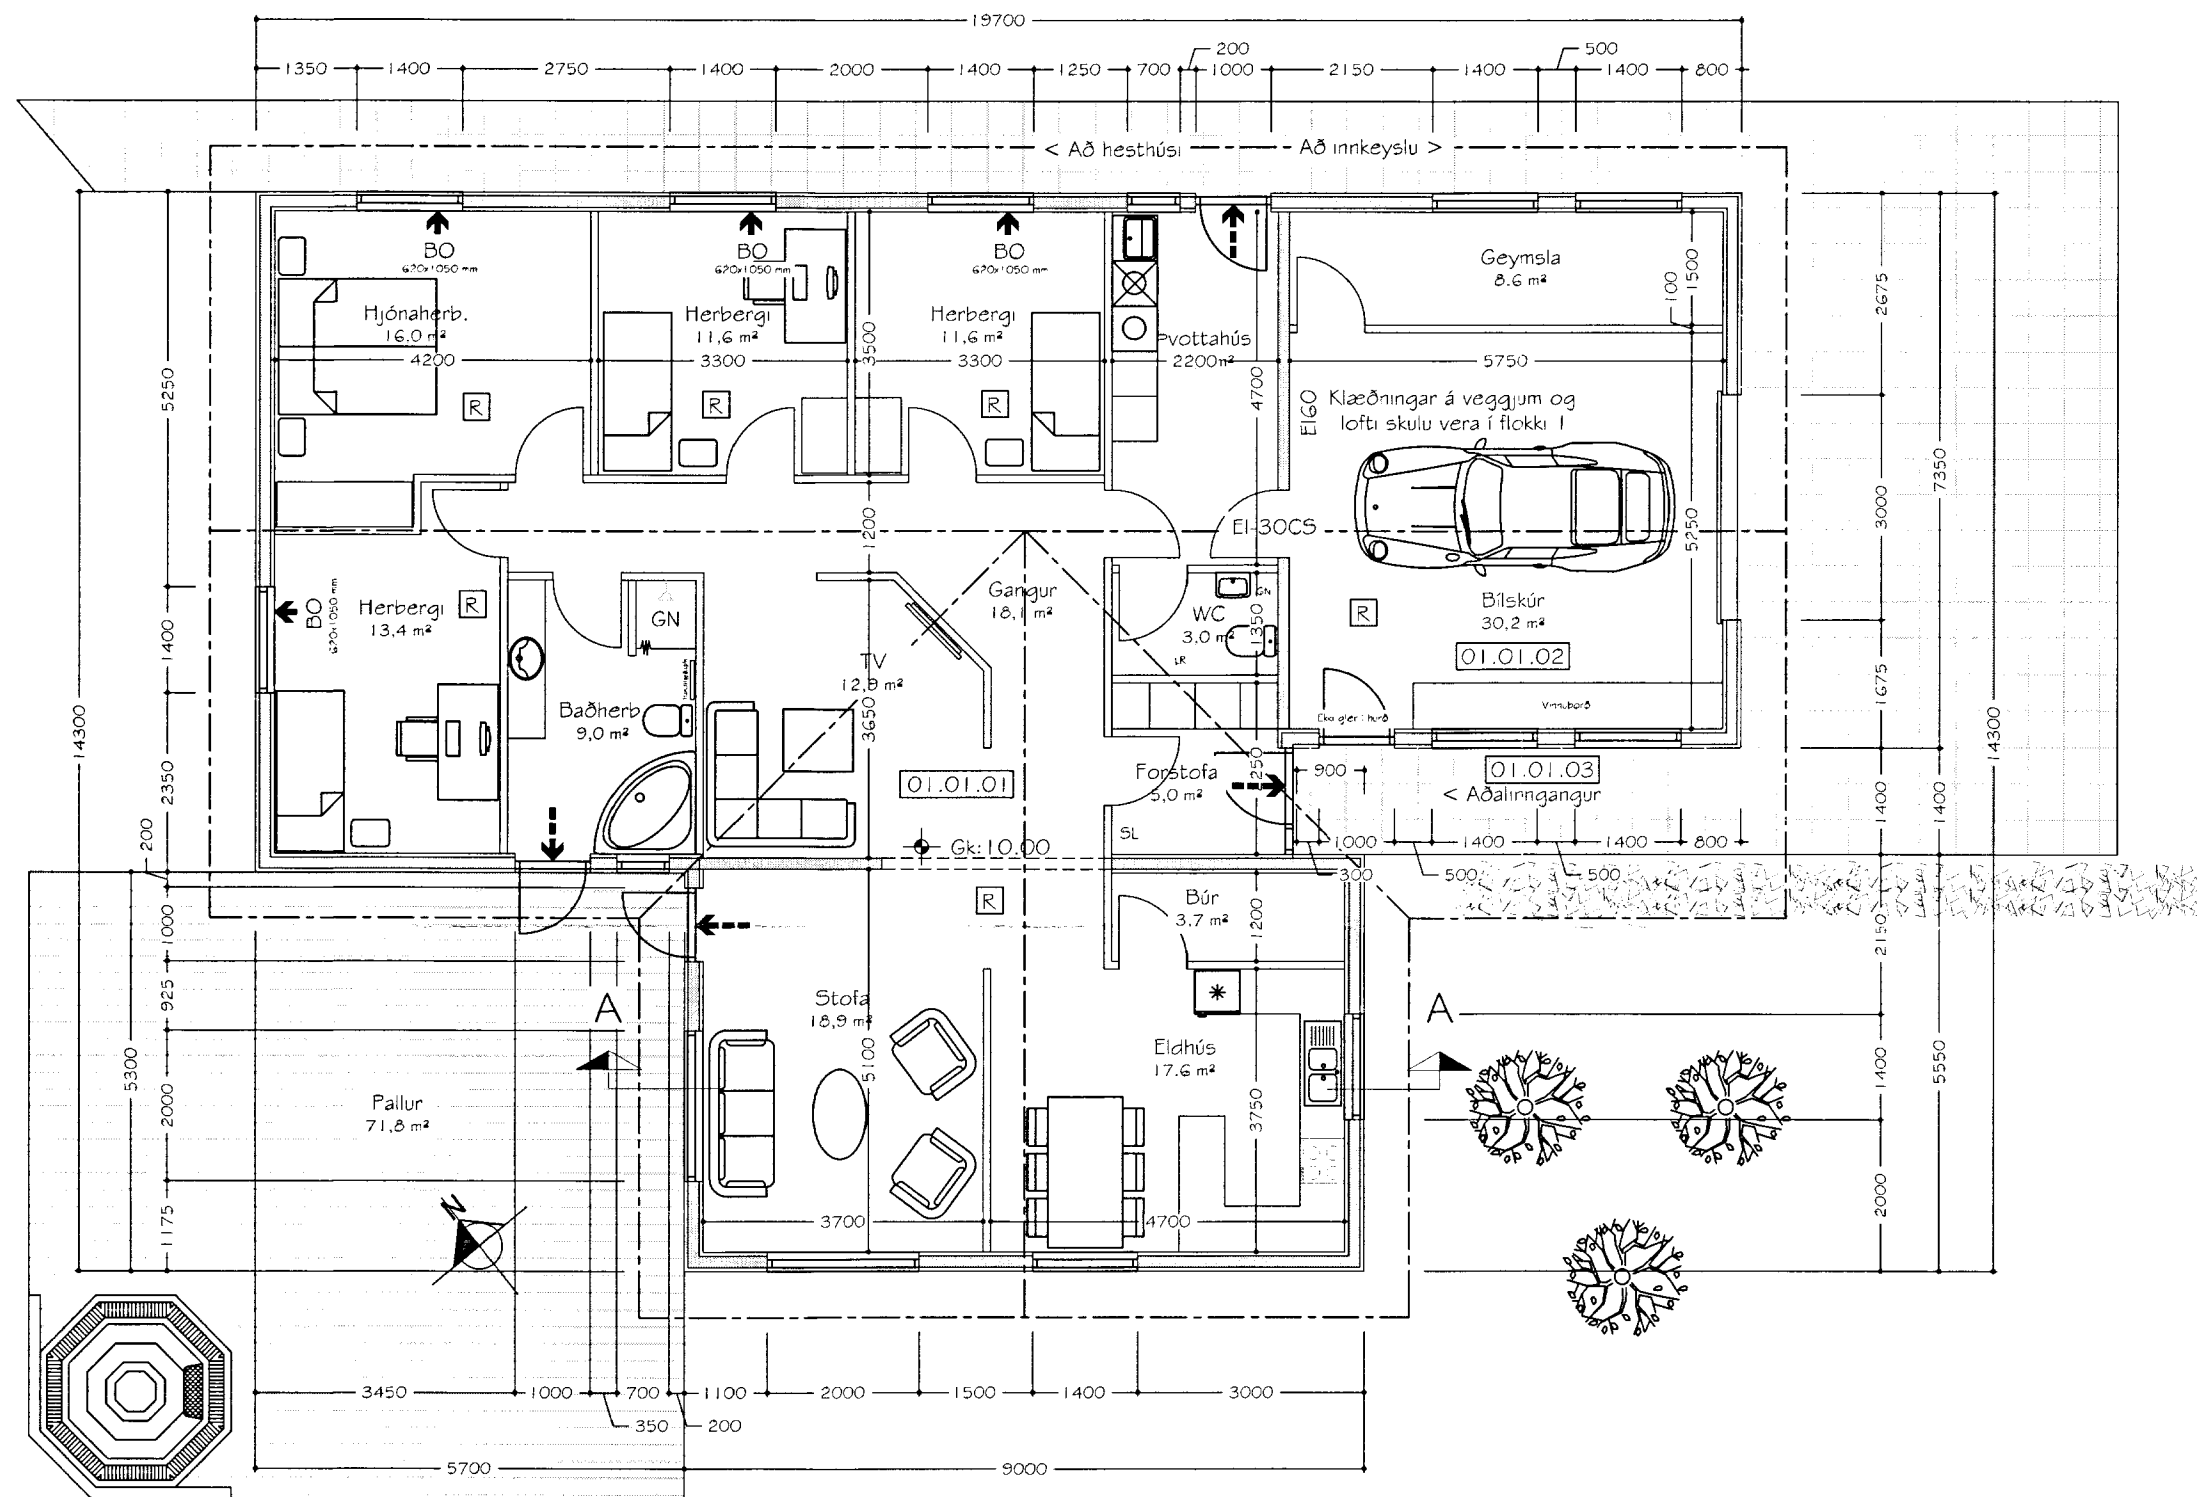

**HELSTU STÆRÐIR:**

Flatarmál húss : 215.4 m<sup>2</sup>  
 Rúmmál húss : 804.5 m<sup>3</sup>

Einstakir byggingahlutar skulu uppfylla eftirfarandi U-gildi samkvæmt byggingarreglugerð:

- Gólf.....0,3 w / m<sup>2</sup>k
- Útveggir.....0,4 w / m<sup>2</sup>k
- Gler og karmar.....2,0 w / m<sup>2</sup>k
- Hurðir.....3,0 w / m<sup>2</sup>k
- Pak.....0,2 w / m<sup>2</sup>k

**TÁKN Á TEIKNINGUM:**

- [R] Reykskyrnari
- SL Slökkvitæki
- BO Björgunarop
- LR Loftræsing
- LR Loftræsing
- GK Gólfkótar
- GN Gólfmúrfall
- GSN Gegnumstreymisniðurfall
- O1.O1.O1 Matshluta og noteringanúmer
- ← Rýmingarátt björgunaropa
- ←-- Rýmingarleið
- 10,15 Kótar á sniðum

Úl	15.04.13	SSH	Frumútgáfa
Útgáfa:	Dagsetn:	Af:	Skýrning:
Litlu-Reykir, lóð 2 Flóahrepp			Teiknúmer: <b>100-02</b>
Frumdrættir: Grunnmynd og Snið.			Mælikvarði: 1:100
Mannað: SSH		Teiknað: SSH	
Dagsetning:	15.04.13	Verknúmer:	13 005
Frúmmærð:		A2	
Ábyrgðarm. og réttthafi:		200752-4659	