




SAMPYKKT
 06 JUNI 2013
Þessi Gálan
 Bygginguáhrifur, uppgefið, fræðslu og flóahættu.

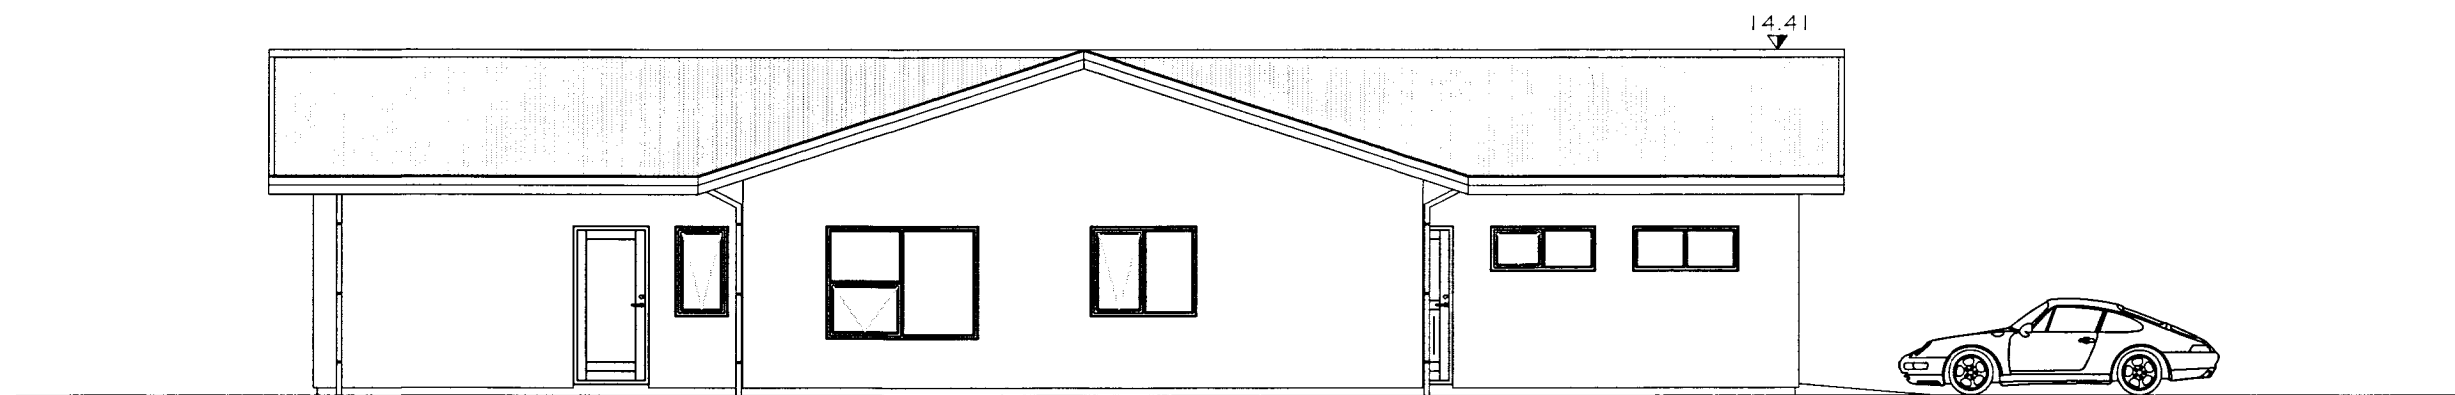


SUÐLÆG HLIÐ

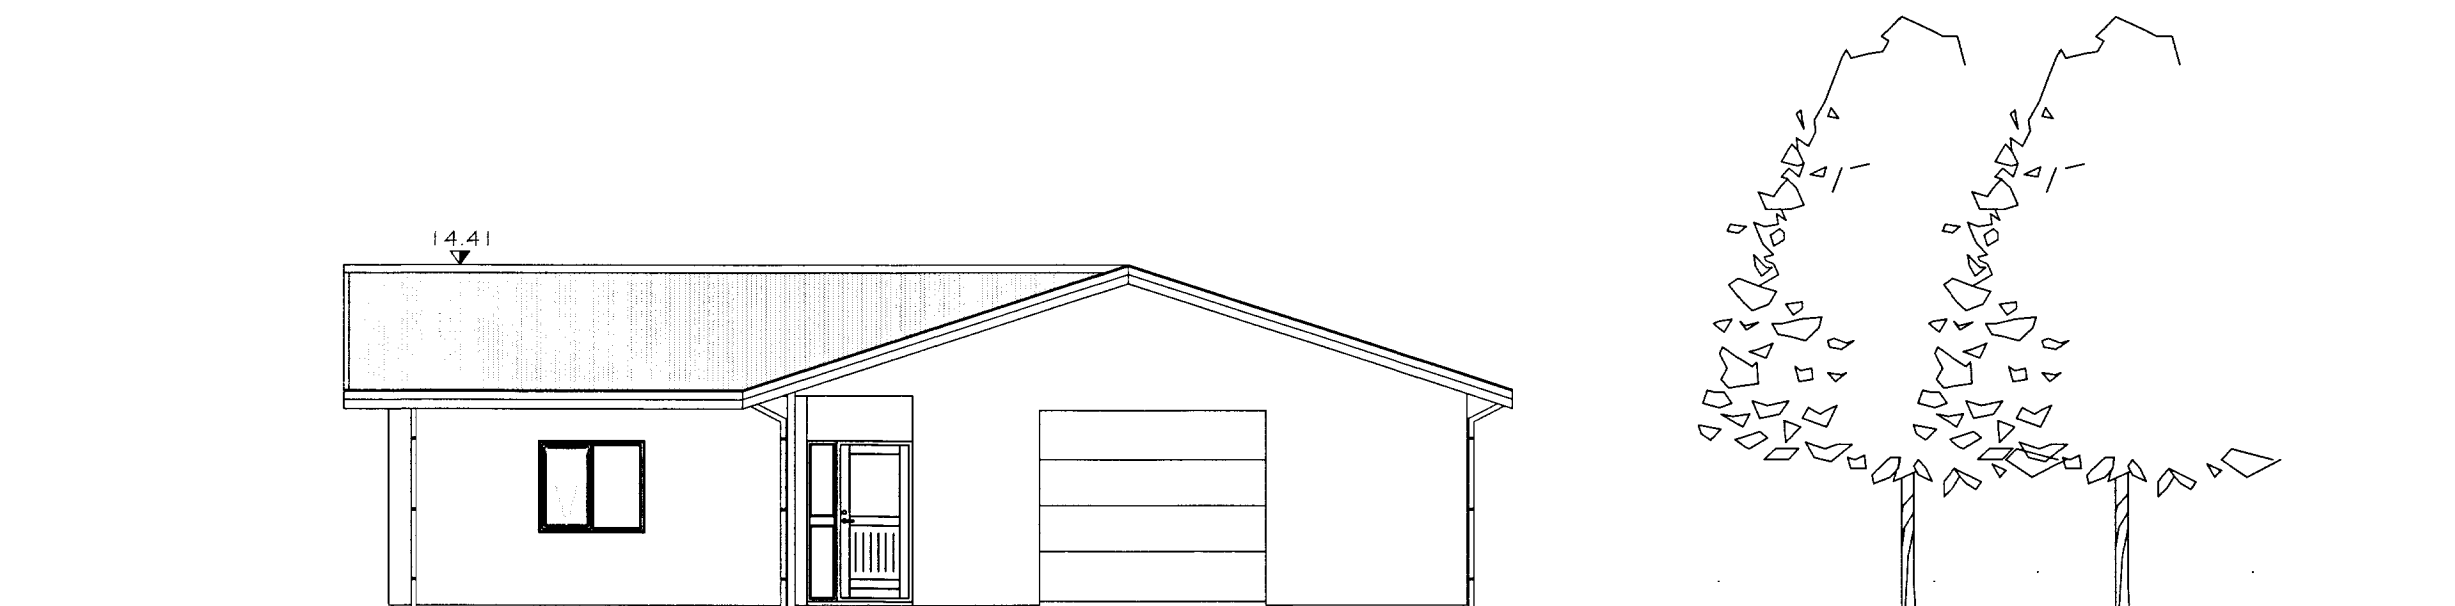

AUÐTLÆG HLIÐ

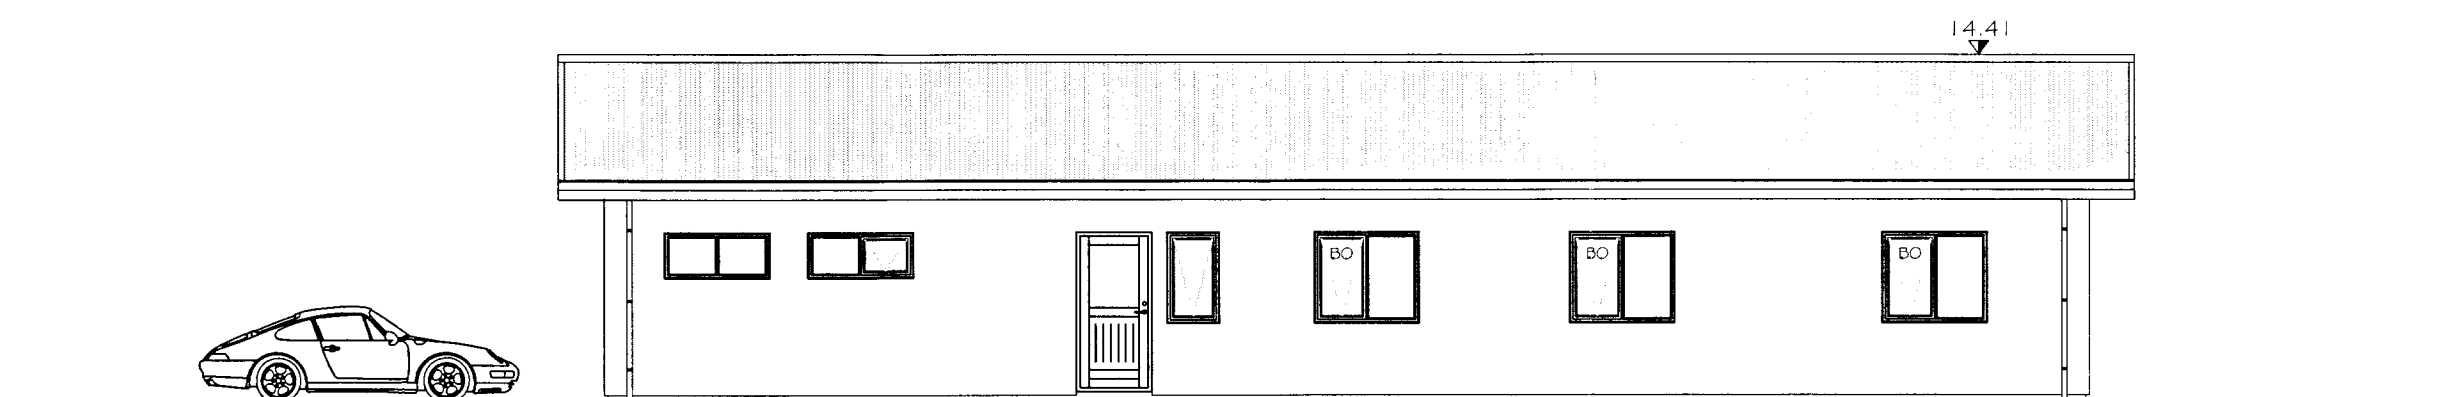

NORÐLÆG HLIÐ

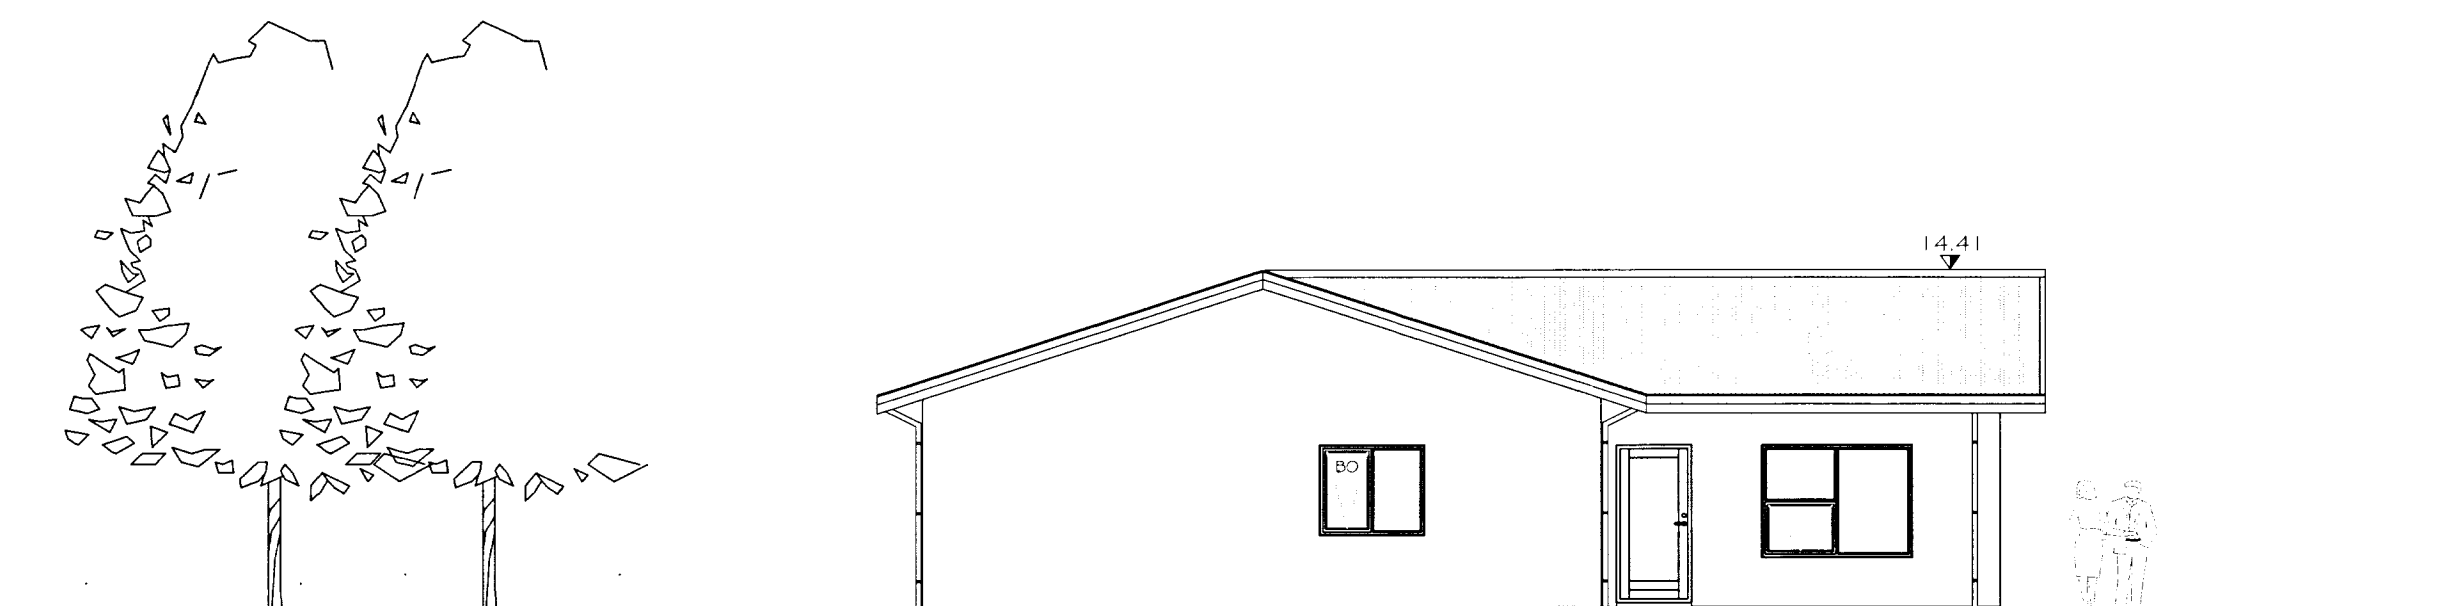

VESTLÆG HLIÐ

Út	15.04.13	SSH	Frumútgáfa
Útgáfa:	Dagsetn:	Af:	Skýring:
Litlu-Reykir, lóð 2 Flóahrepp			Teiknúmer: 100-03
Aðaluppdrættir: Útlit			Mælikvarði: 1:100
Hannað: SSH		Teiknað: SSH	
Dagsetning:	15.04.13	Yfirkúmer:	13 005 Frumstærð: A2
Ábyrgðarm. og réttihafi:			200752-4659