

#### ALMENNT:

Öll mál skulu staðfest skv. aðaluppdráttum.  
Ef misrämi er, skulu aðaluppdrættir vera ráðandi,  
þó ber að láta hönnuði vita af misrämi.  
Öll mál eru í millimetrum nema annað komi fram.

#### TRÉVIRKI:

Burðarvirði skulu almennt vera C18, skv. ÍST EN 318 en  
limtré GL32 eða betra skv. ÍST EN 1194, nema annað sé  
tilgreint á teikningu. Við utanhúss skal fúaverja.  
Rakastig í timbri við uppsetningu skal ekki vera  
hærra en 15%. Á milli timburs og steins skal ávalt setja  
asfaltappa.

#### GRINDUR:

Fótstyki: 45x145, gagnfúavarð.  
Stöðir: 45x145  
Vegglaeja: 45x145  
Millspl / lausholt: 45x145 c/c, sjá teikningu.  
Öll samskeyti neglist með 4 stk. saum 38/100

KROSSVIÐUR UTAN Á VEGGJAGRUNDUR:  
9mm rakaþolin (WBP) 5 laga grenkrossviður,  
neglundir í rakaþoli lim með GN 28/50 c/c 100


#### PESTINGAR:

F5: 2 stk. BMF GATAPLÖTUR 2x80x240  
NEGLING: 2x(2x6) STK. KS 40/40  
F6: 1 stk. vinkill BMF 105 með styrkingu.  
Negling 2x6 stk. KS 40/40 í vinkli.  
N1: Negling 3 stk. N46/125 í hverja stoð, alls 18stk.

AÐRAR FESTINGAR SJÁ TEIKNINGAR.

#### STÁLVIRKI OG FESTINGAR

Allt stál skal vera S235 skv. ÍST EN 10025 nema annað  
kom fram á teikningum. Stál skal ryðverja m.v.  
notkunaraðstæður og skal hafa þá tæringsflokun sem  
tilgreind er í gjaldandi byggingareglugerð (130. gr.) til  
hildsjónar. Allt stál utanhús skal vera galvaniserað.  
Gæði bolta skal vera 8.8 eða betra. Allar festingar skulu  
vera heitgalvanihúðaðar eða ryðfria. EKKI má nota saman  
ryðfria nagla og galvaniseruð festijárn. Suður skulu hafa  
minnst 4 mm a-mál en þó aldrei minna en efnispýkt  
þeirra stáhluta sem soðnir eru saman. Öll rafsdúvinna  
skal uppfylla DS 316.

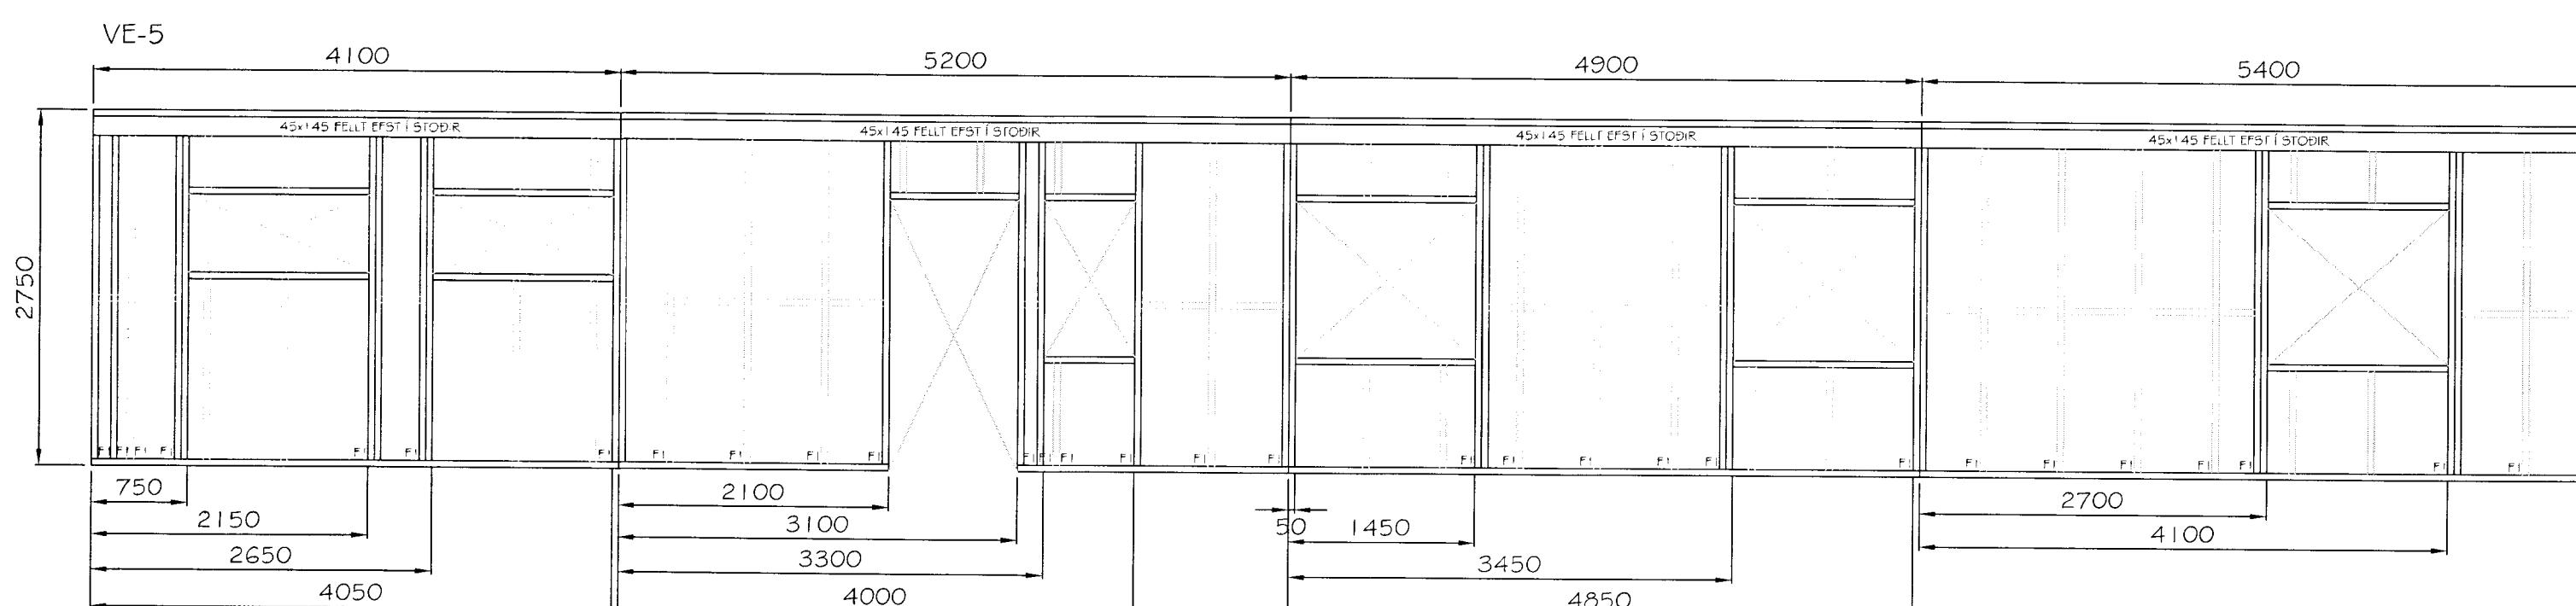

Út	20.04.13	SSH	Frumútgáfa
Úteáfa:	Dagsetn:	Af:	Skyning:
Litlu-Reykir		Teknínúmer:	
Flóahrepp		210-03	
Burðarvirki:		Mælikvarði:	
Grindarteikningar útveggja		1:50	
Skyningar			
Hannad:	SSH	Teiknad:	SSH
Dagsetning:	20.04.13	Vefnúmer:	13 005
Abyrgðarm.		Frumstærð:	A2
		200752-4659	