


45x145 fellt efst í galistöðr

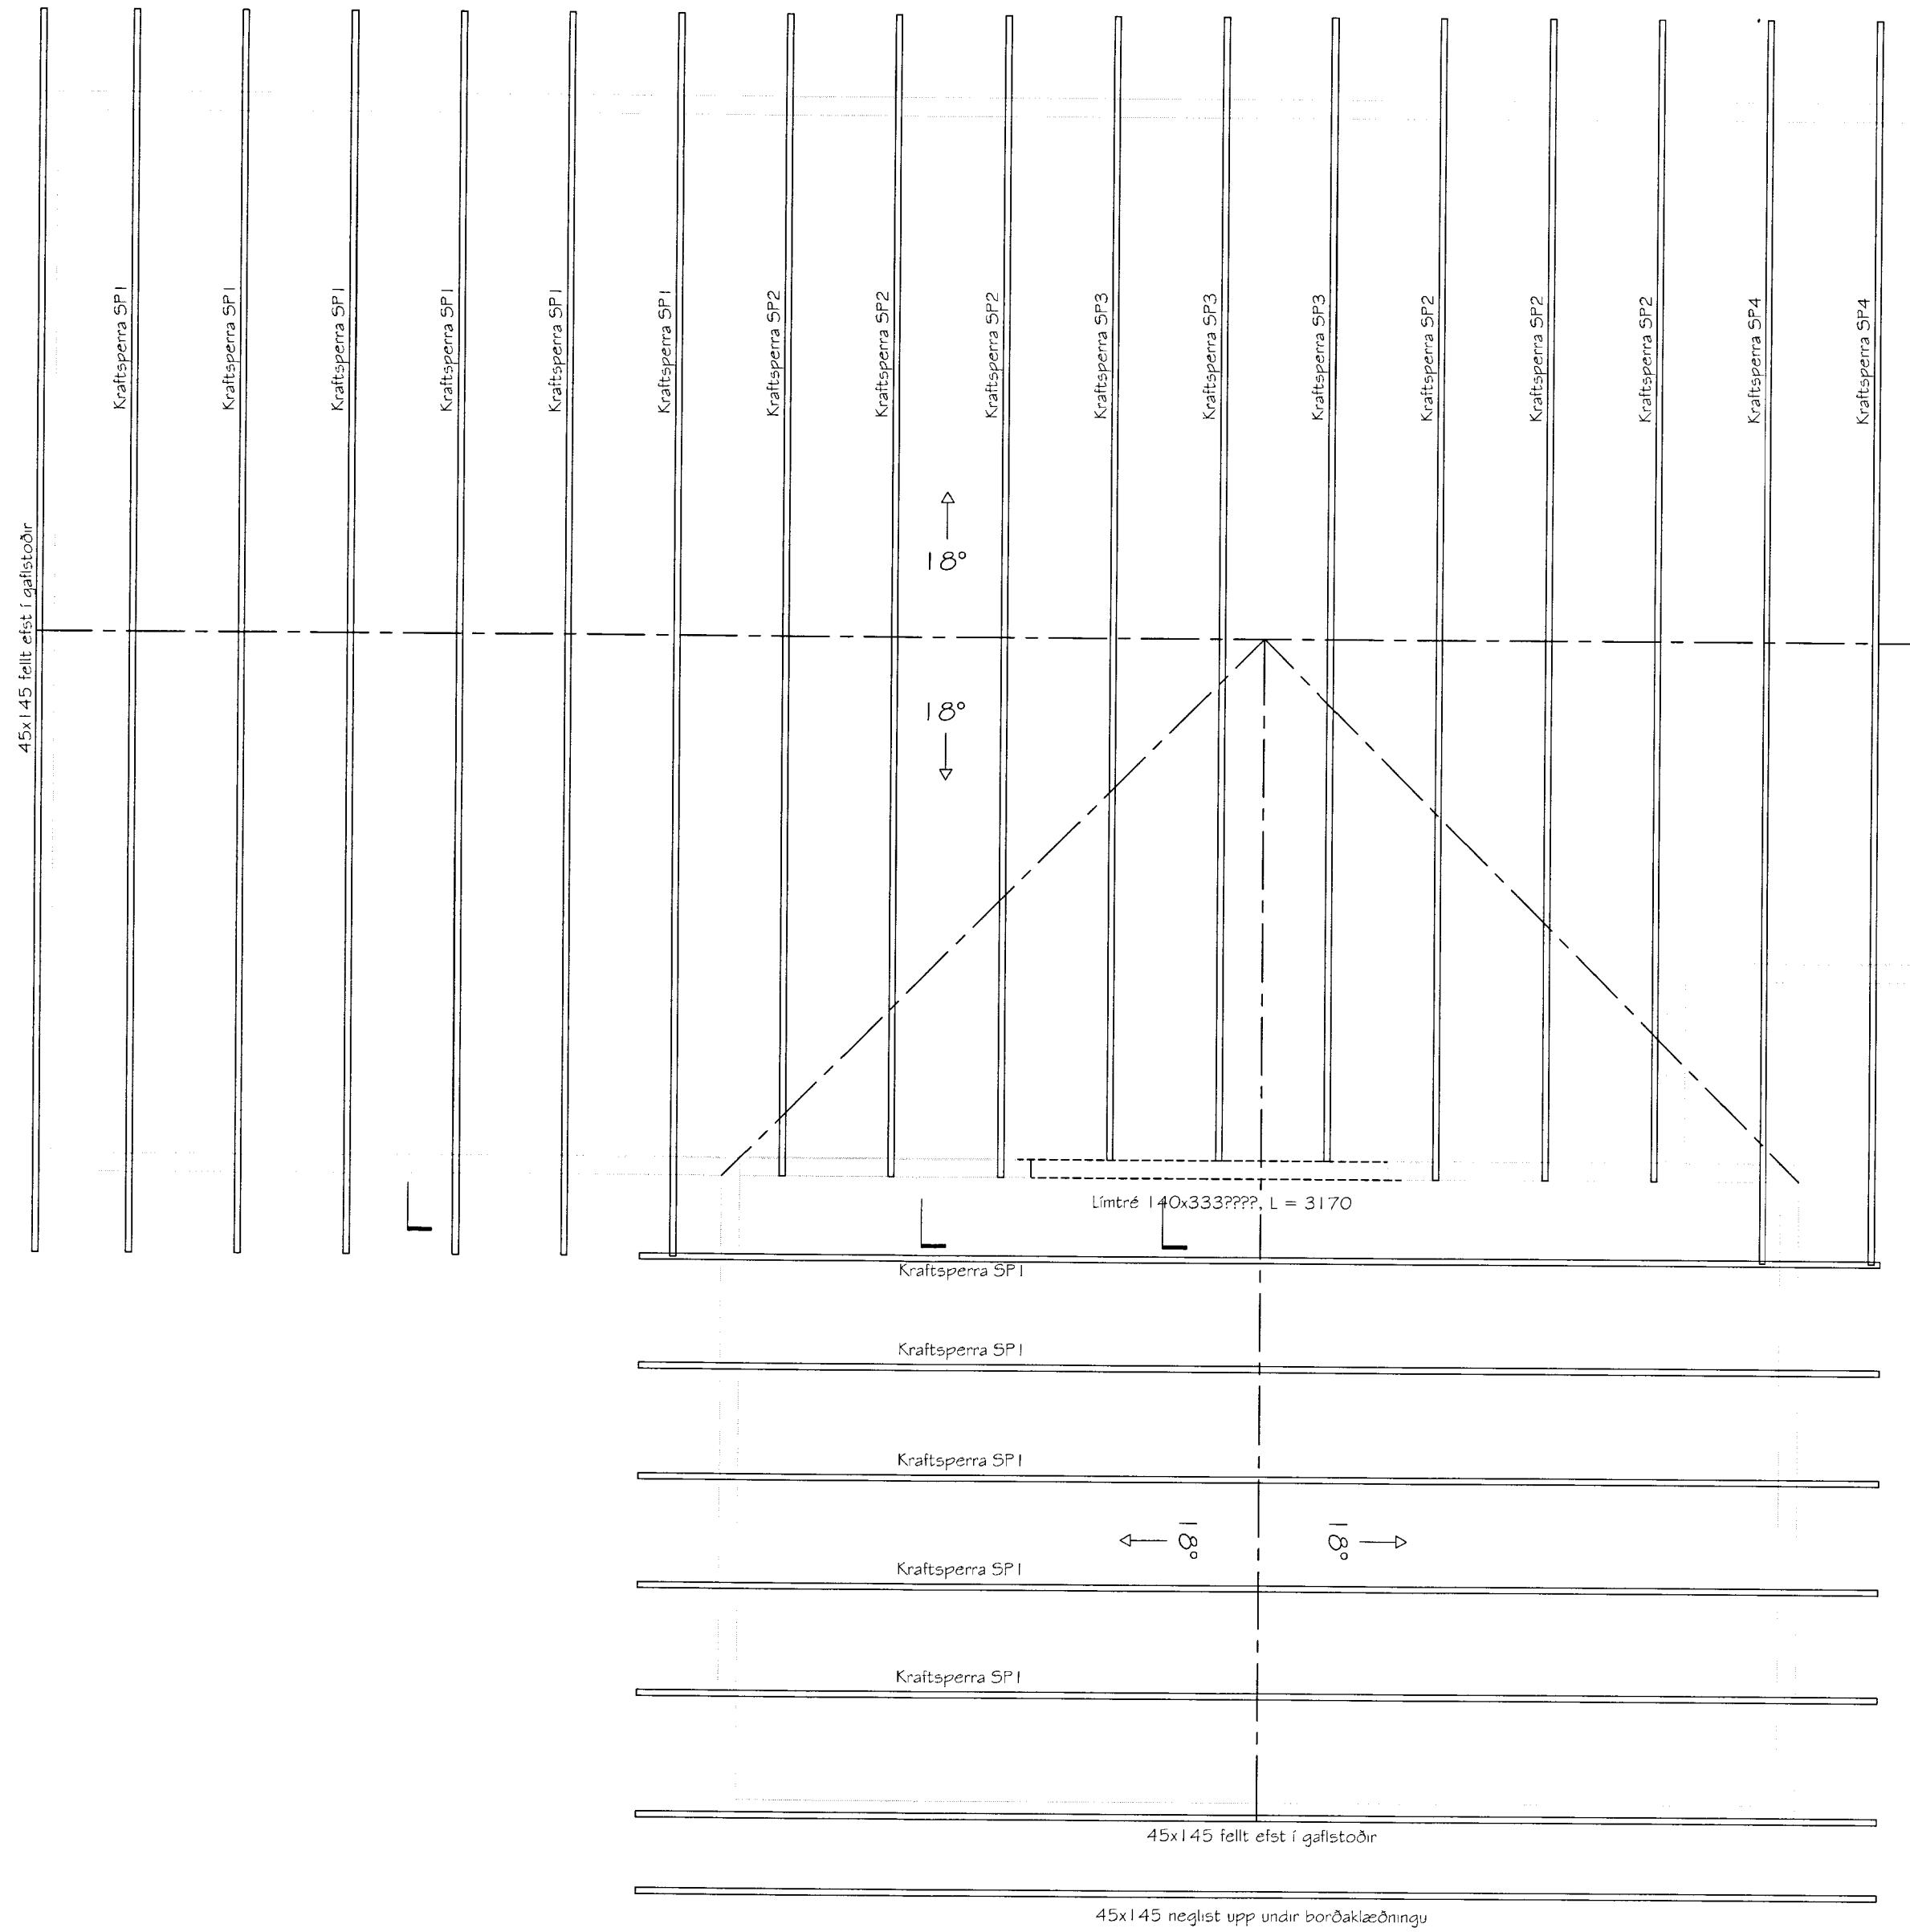

45x145 fellt efst í galistöðr

45x145 neglist upp undir borðaklæðningu

ALMENNNT:

Öll mál skulu staðfest skv. aðaluppdráttum.
Ef misrämi er, skulu aðaluppdrættir vera ráðandi,
þó ber að láta hönnuði vita af misrämi.
Öll mál eru í millimetrum nema annað komi fram.

TRÉVIRKI:

Burðarvíðir skulu almennt vera C18, skv. ÍST EN 318 en
límré GL32 eða betra skv. ÍST EN 1194, nema annað sé
tilgreint á teikningu. Við utanhúss skal fúaverja.
Krossviður skal vera minnst 5 laga grenikrossviður (WBP).
Rakastig í timbi við uppsetningu skal ekki vera
haarra en 15%. Á milli timburs og steins skal ávalt setja
alftappappa.

ALMENNAR SKÝRINGAR - ÞAKVIRKI

Allur saumur og festingar utanhúss skal vera með
heitzinkhúð eða ryðfritt.

Pak þéttklæðist með borðaklæðningu (25/150) er festist
með heitzgalv. saum 31/70, minnst 3 stk. í sperruborð.
Á 1 m svæði frá pakbrúnun skal nebla borð við sperru
með 4 stk. saum 31/70.

EKKI skal skeya tvö borð hlið við hlið á
sómu sperru og ekki skal skeya meira en þriðjung borða
á sómu sperru.

Loftun í þaki skal vera 4 stk. Ø32 í hvert sperrubil (tvö
hvori megin).

STÁLVIRKI OG FESTINGAR:

Allt stál skal vera S235 skv. ÍST EN 10025 nema annað
komi fram á teikningum. Stál skal ryðverja m.v. notkunar-
aðstæður og skal hafa þá tæringsflokkun sem tilgreind er í
gildandi bygggingareglugerð (130. gr.) til hliðsjónar.
Allt stál utanhús skal vera galvaniserad. Gæði bolta skal
vera 8,8 eða betra. Allar festingar skulu vera
heitzgalvuhúðaðar eða ryðfírar. EKKI má nota saman
ryðfíra nagla og galvaniseruð festjárn. Suður skulu hafa
minnst 4 mm a-mál en þó aldrei minna en efnisþykkt
þeirra stáhlífta sem soðnir eru saman. Öll rafsuðuvina
skal uppfylla DS 316.

FESTINGAR: SJÁ TEIKNINGAR.

Út | 20.04.13 | SSH | Frumútgáfa

Útgáfa: Dagsetni: Af: Skýring:

Litlu-Reykir | Teiknúmer:

Flóahrepp | 270-01

Burðarvíki: Mælikvarði:

Sperruplan 1:50

Skýringar

Hannð: SSH | Teiknð: SSH

Dagsetning: 20.04.13 | Verknúmer: 13 005 | Frumstærð: A2

Ábyrgðarm. og réttihafi: *Jóan. J.* 200752-4659

^