
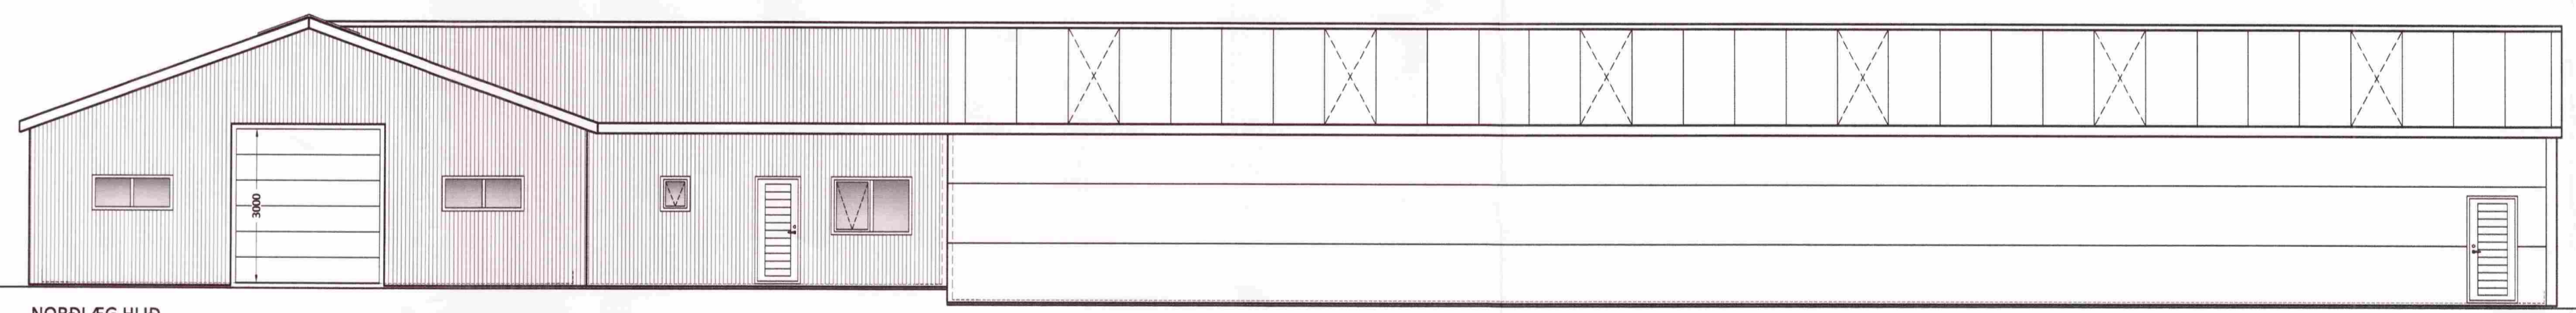
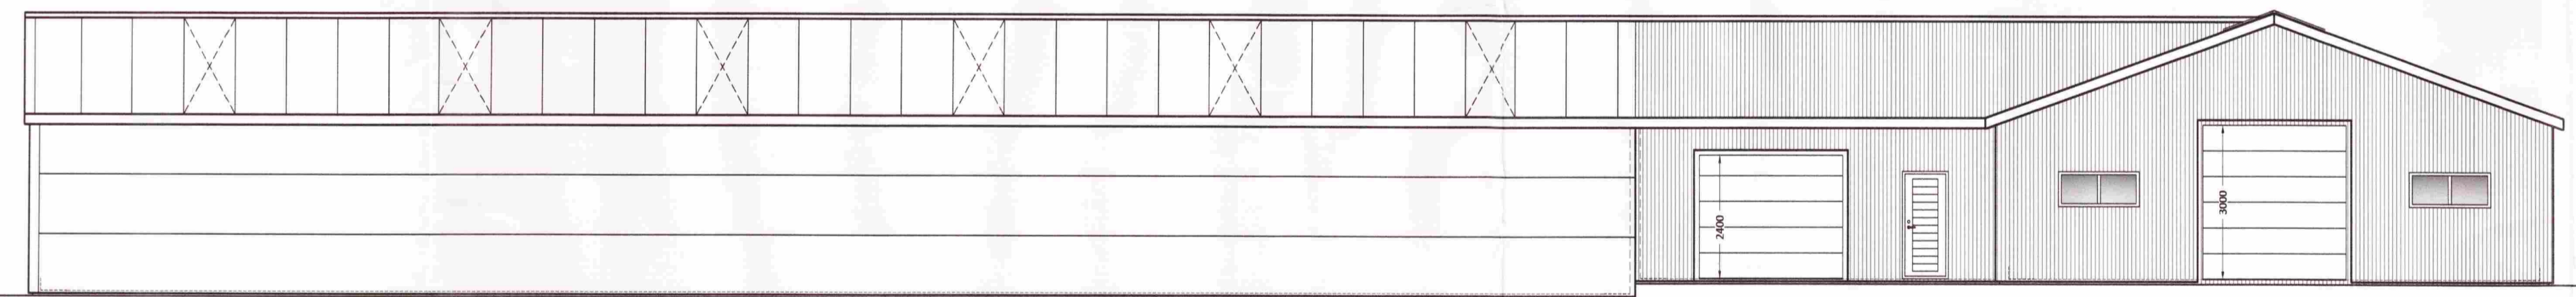
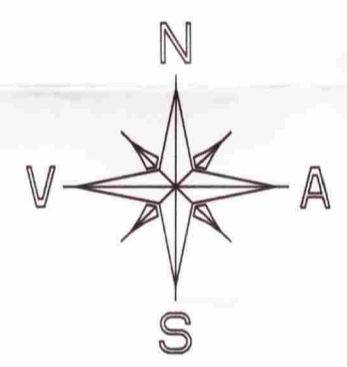


SAMÞYKKT  
15 FEB. 2012  
Rafn Gylfason  
Björgvín Viglundsson

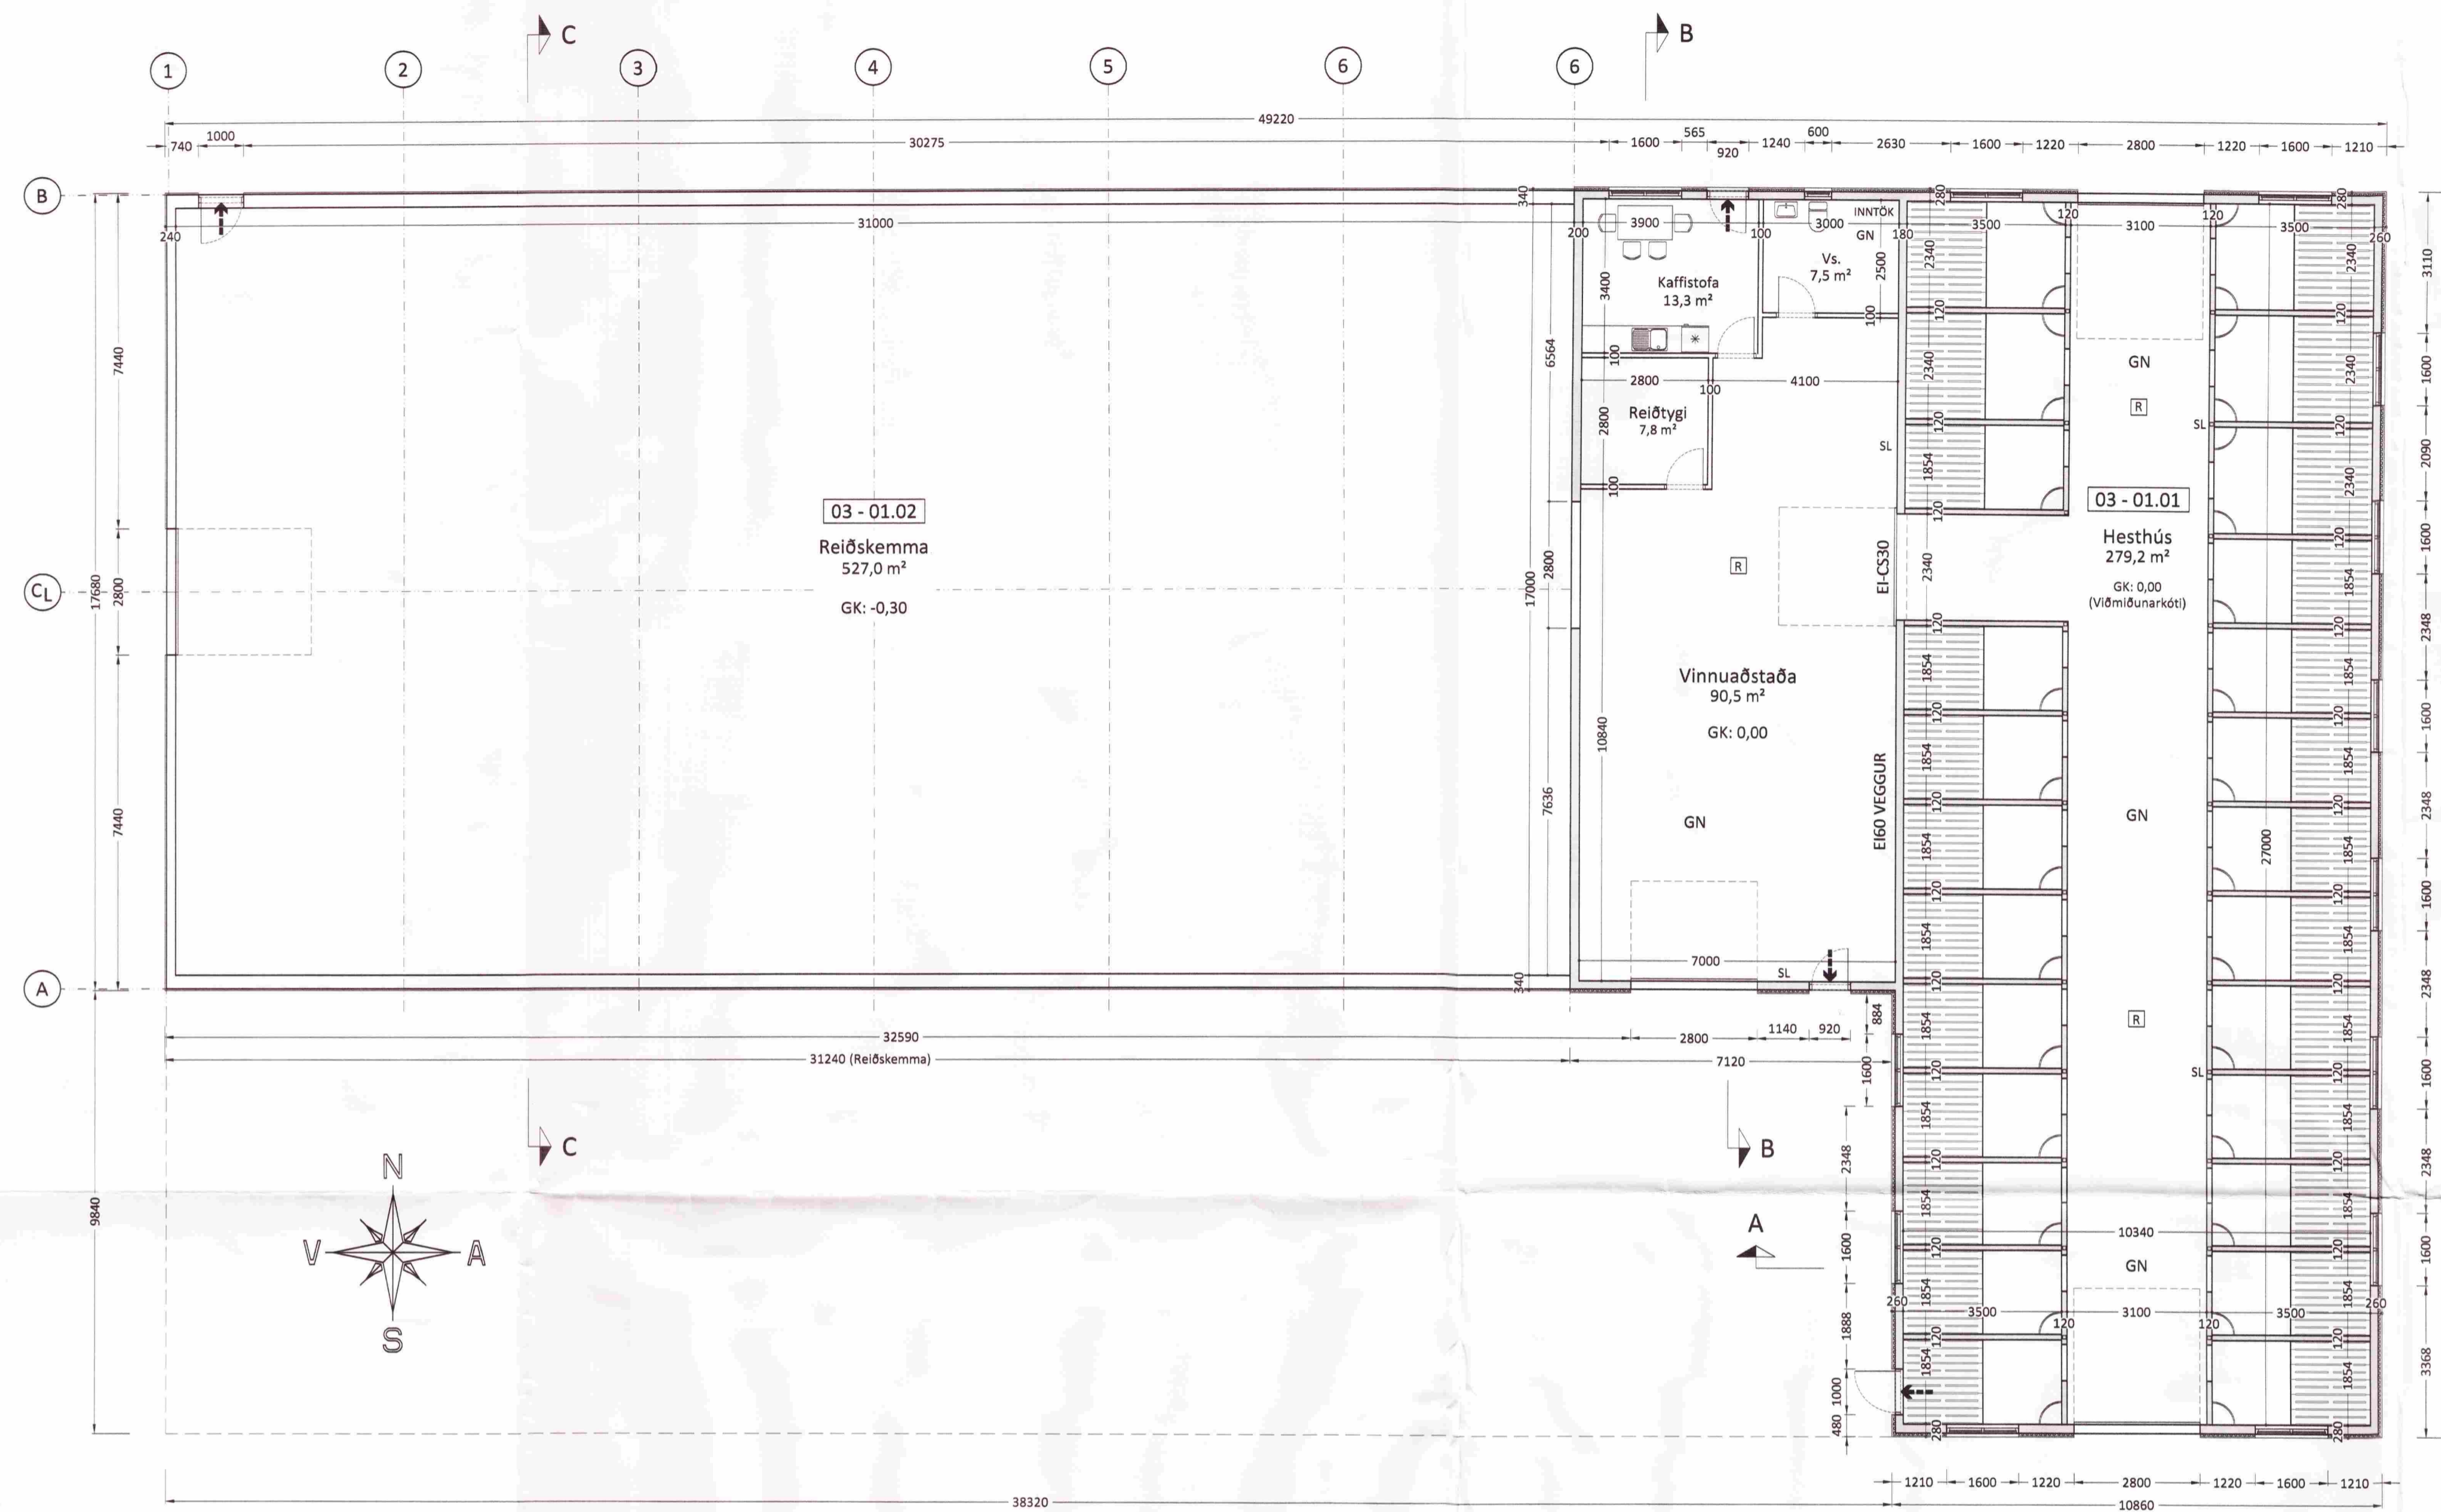

TÁKN Á TEIKNINGUM:

- [R] Reykskynjari
- SL Slökkvitæki
- BO Björgunarop
- LR Loftræsing
- FS Fellistigi
- GK Gólfkótar
- GN Gólfniðurfall
- GSN Gegnumstreymisniðurfall
- 01.01.01 Matshluta og noteininganúmer
- ← Rýmingarátt björgunaropa
- ← Rýmingarleið
- 00,00 Kótar á sniðum

Út	26.08.11	GRG	Frumtúgáfa
Útgáfa:	Dagsetn:	Af:	Skýring:

**CEDRUS EHF.**  
TEIKNI- OG VERKFRÆÐIÞJÓNUSTA  
MIÐTÚN 20, 800 SELFOSS, SÍ: 482-1166  
WWW.CEDRUS.IS @ SIMNET.IS SÍ: 863-3004

LANGHOLT 3  
801 Selfossi  
Hesthús / reiðskemma, mhl. 03

Teiknúmer:  
**100-01**

Aðaluppdrættir:  
Grunnmynd og ásyndir

Mælikvarði:  
1:100

Hannað:	Gísli Rafn Gylfason	Teiknað:	Gísli Rafn Gylfason
Dagsetning:	26.08.2011	Verknúmer:	11 032
Frámstærð:	A1	Frumstærð:	A1
Ábyrgðarm. og réttihafi:	Björgvín Viglundsson	Þjófnumm. númer:	040546-2009