




**SAMÞYKKT**  
 18 AUG. 2010  
*Ritgerður Þórunn*  
 Byggingarlitrói upps. Árnessýslu og Flóahf.

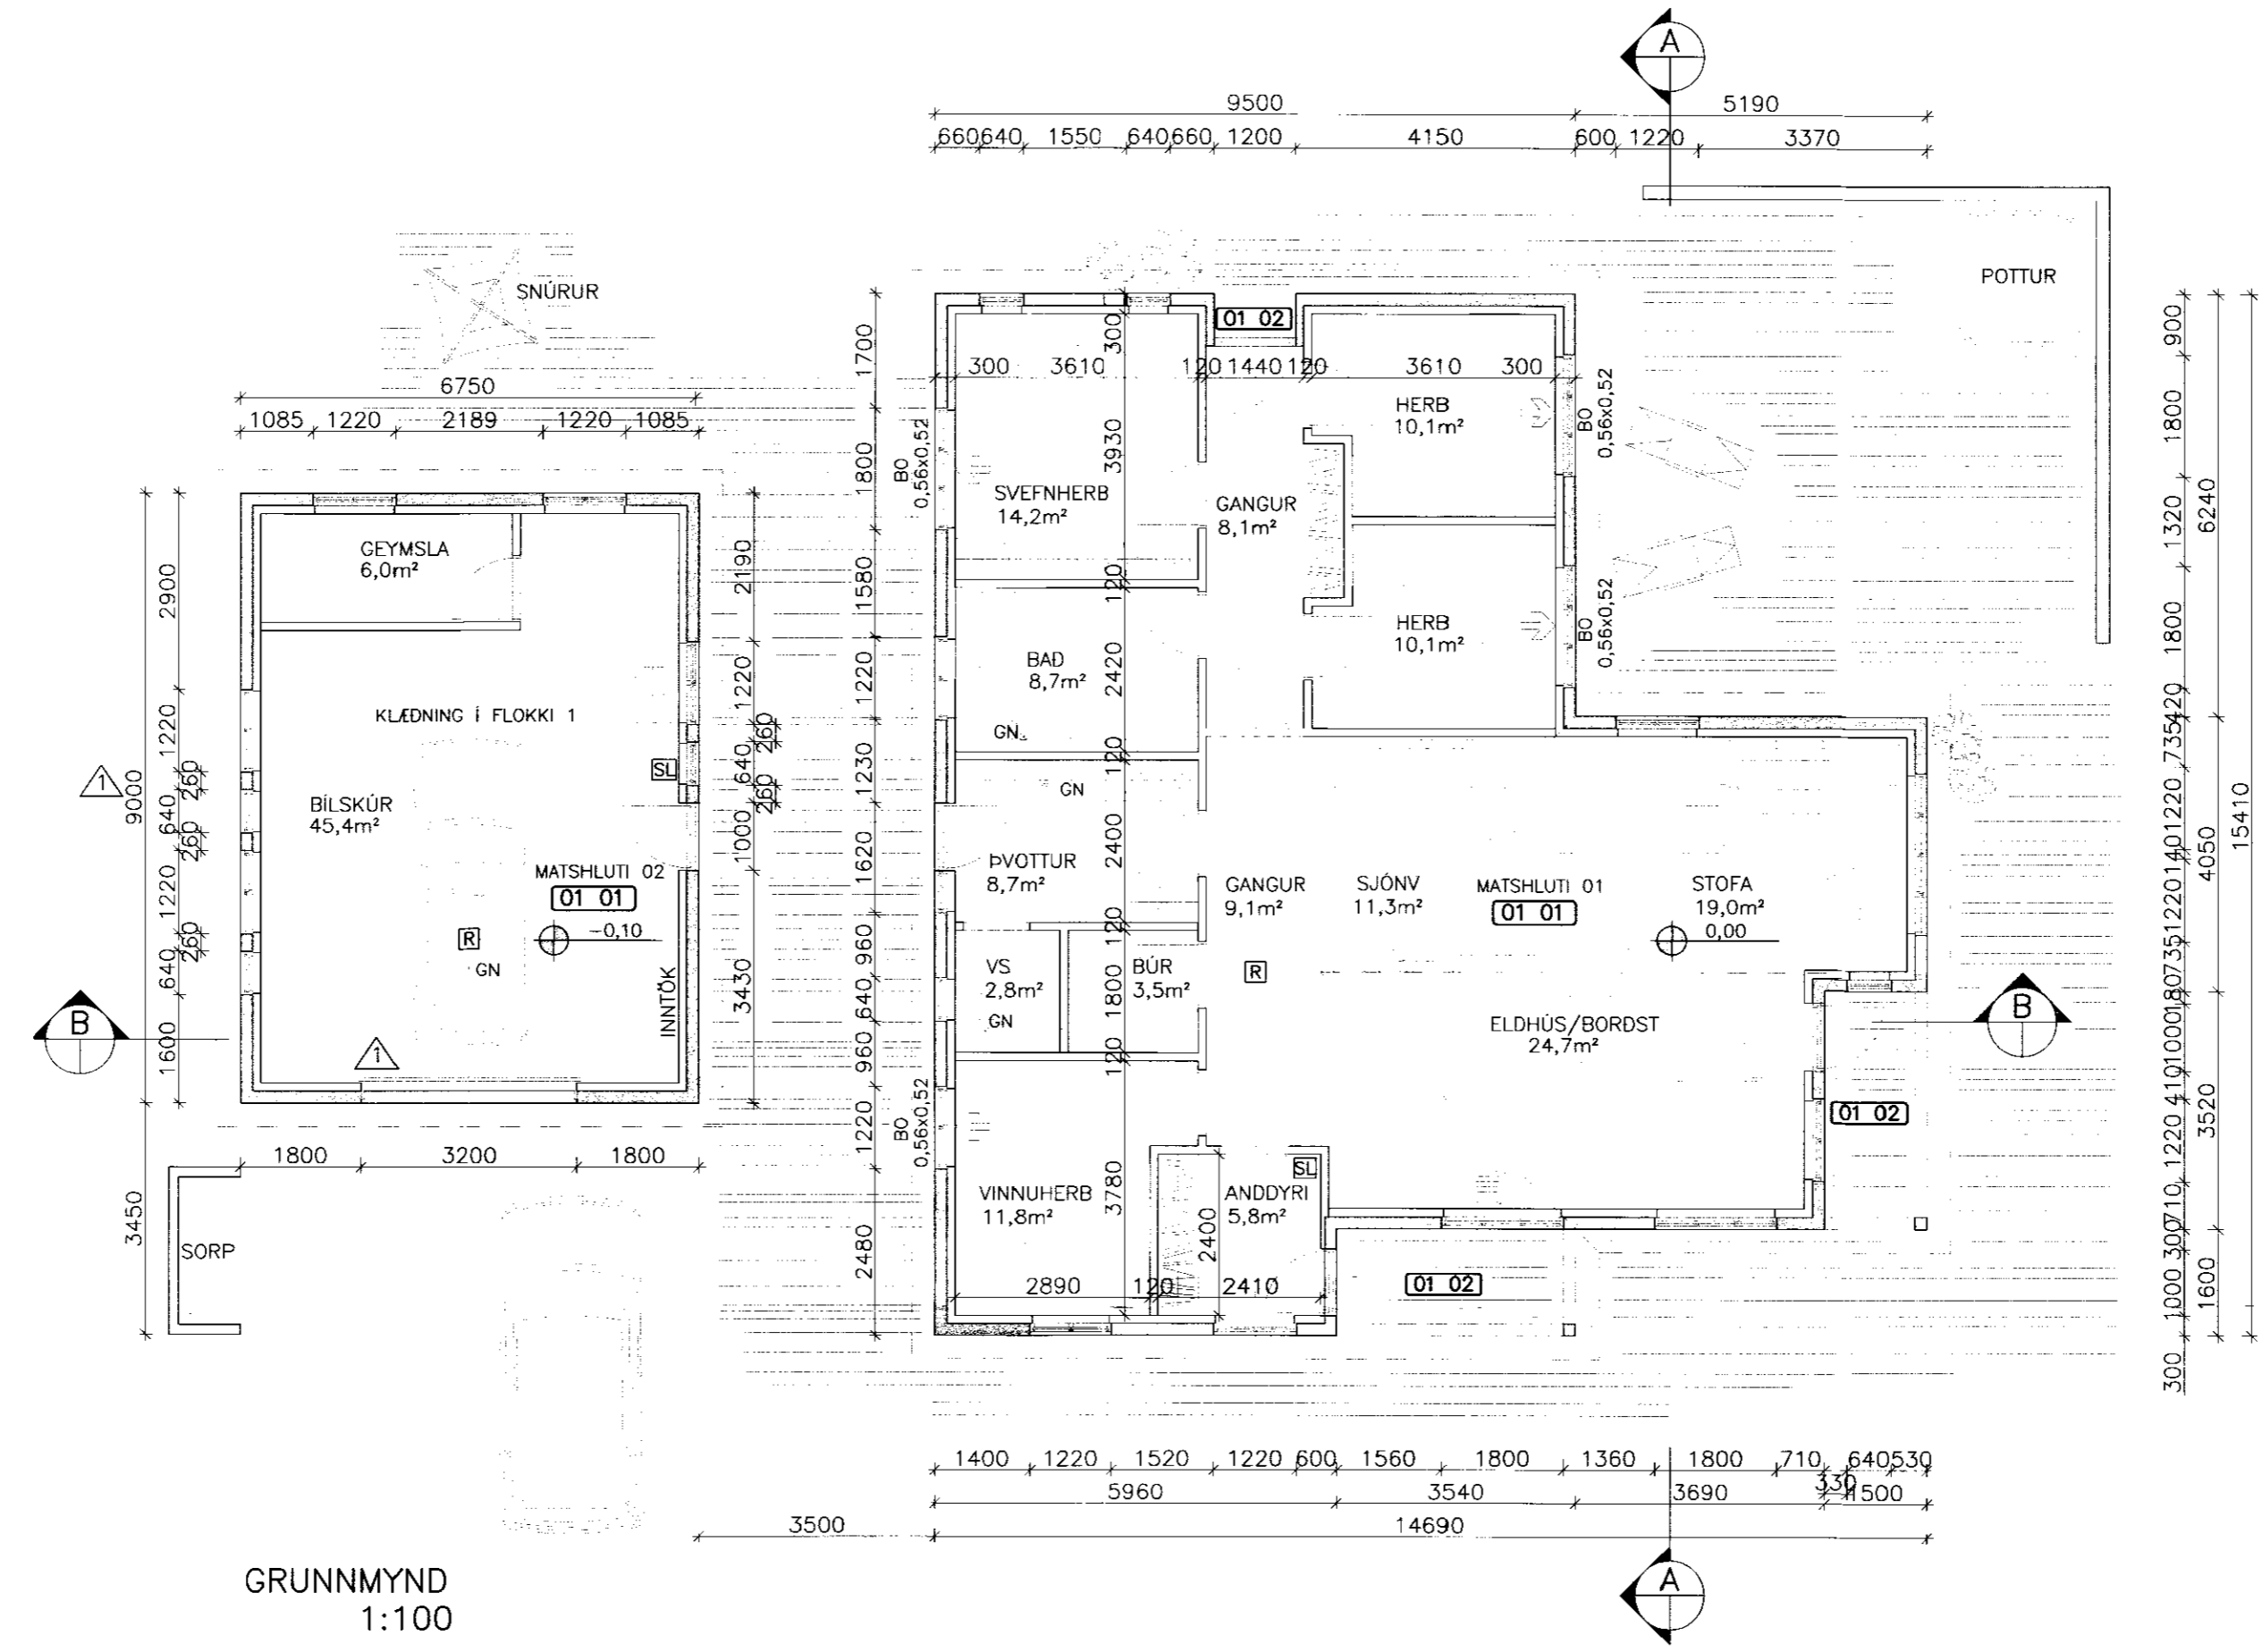

GRUNNMYND  
1:100

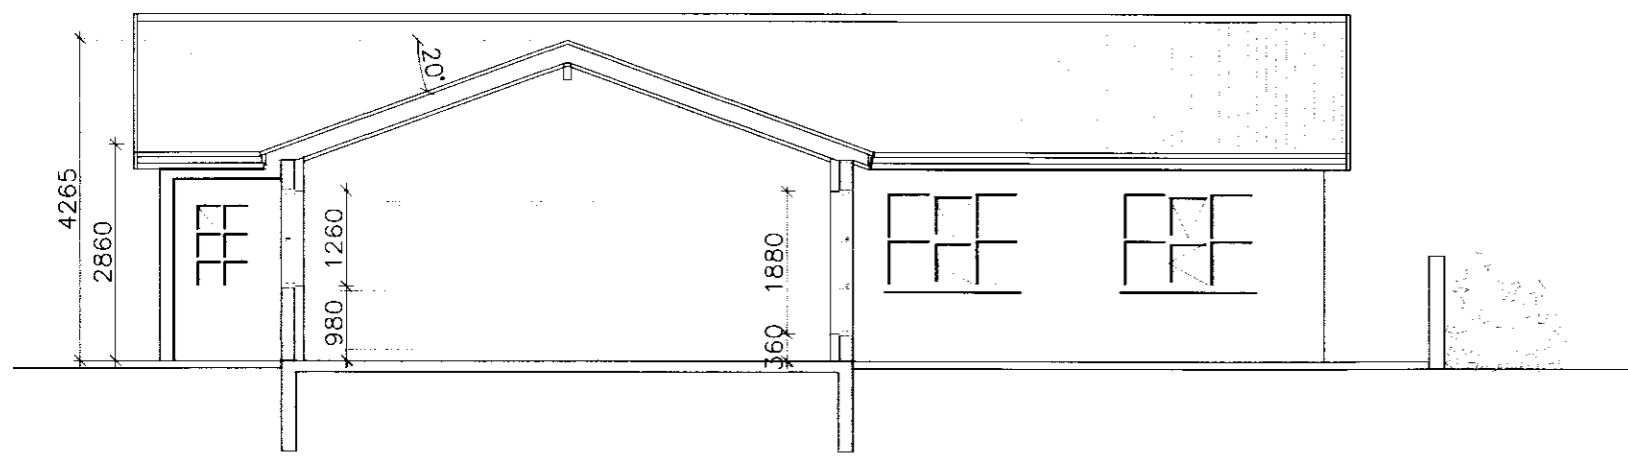

SNEIDING A  
1:100

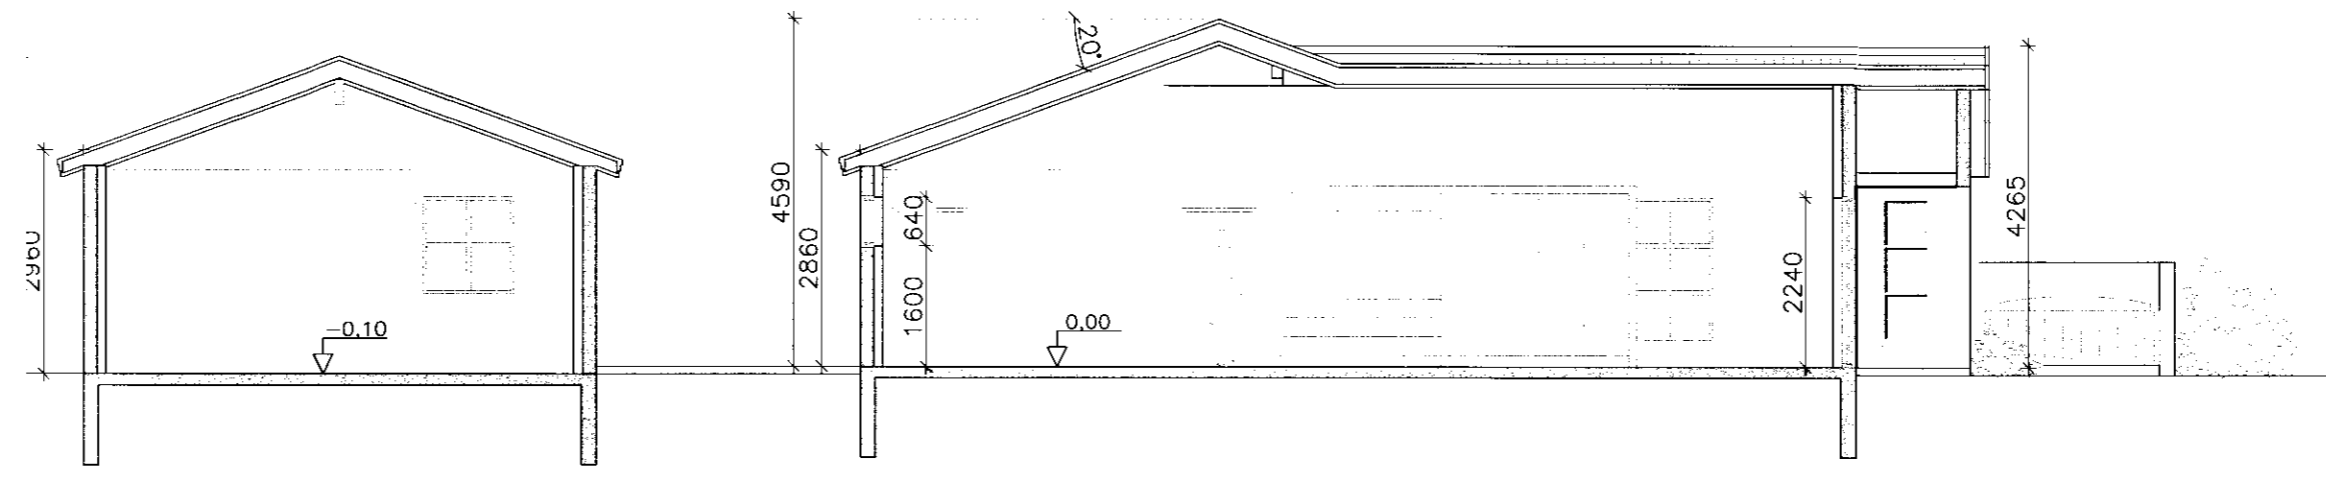

SNEIDING B  
1:100

**BYGGINGARLÝSING:**

UM ER AD RÆDA STEINSTEYPT EINBÝLISHÚS ÁSAMT BÍLGEYMSLU

UNDIRSTÖÐUR OG GÖLFPLÖTUR ERU ÚR JÁRNBENTRI STEINSTEYPU.  
 EINANGRA SKAL MED 75MM PLASTEINANGRUN UNDIR PLÖTUR OG NIÐUR Á SÖKKLA.  
 ÚTVEGGIR ERU STEINSTEYPTIR, MÚRADIR AD UTAN. EINANGRADIR MED 100MM PLASTEINANGRUN OG MÚRADIR AD INNAN.  
 GLUGGAR- OG HURDIR ERU ÚR TIMBRI.  
 ÚTIHURDIR ERU 1,0m BREIDAR OG 2,2m HÁAR EN INNIHURDIR ERU 0,9m BREIDAR OG 2,1m HÁAR.  
 ÞAK ER JÁRNVARID TIMBURÞAK. EINANGRAD MED 200MM ÞAKULL.  
 LOFT ERU NIÐURTEKIN YFIR SVEFNHERBERGJUM.  
 LOFT Í IBÚÐ ER MED KLÆDNINGU Í FLOKKI 2.  
 KLÆDNING Í BÍLAGEYMSLU ER Í FLOKKI 1.  
 INNVEGGIR ERU ÚR TIMBRI, KLÆDDIR MED GIPSPLOTUM EINANGRADIR MED 50MM STEINULL OG MÁLADIR.

NEYSLUVATNSLAGNIR ERU RÖR Í RÖR Í GÖLFI.  
 HÚSID ER HITAD GÖLFHITAKERFI. HITALAGNIR ERU LAGÐAR Á EINANGRUNARMOTTUR Í IBÚÐ EN Í PLÖTU Í BÍLGEYMSLU

ALLUR FRÁGANGUR, EFNI OG SMÍÐI HÚSSINS SKAL VERA SAMKVÆMT BYGGINGARREGLUGERD.

NÁKVÆM HÆÐAR- OG STAÐSETNING HÚSS SKAL ÁKVÆDA Í SAMRÁÐI VID BYGGINGARFULLTRUA

**KÖLNUNARTÖLUR SKV. BYGGINGARREGLUGERD:**

BOTNPLATA	0,3w/m²K
ÚTVEGGIR	0,4w/m²K
GLER & KARMAR	2,0w/m²K
HURDIR	3,0w/m²K
ÞAK	0,2w/m²K

**TÁKN Á TEIKNINGUM:**

- SL SLÖKKVITÆKI
- R REYKSKYNJARI
- BO BJÖRGUNAROP (MIN 0,5x0,5m)
- 01 01 NOTEININGANÚMER
- 0,00 0,00 GÖLFKÓTAR

**BREYTINGAR**

Br.nr:	Dags:	Eðli breytingar:	Unnið:
1	06.04.10	STÆKKUN Á BÍLSKÚR	SST

**LITLAHOLT, FLÓAHREPPI**

ADALUPPDRÁTTUR:	Melkvarði
GRUNNMYND OG SNID	1:100
SKÝRINGAR	

Hönnuð:	Teiknað:	Yfirfarið:	Dags:
EI	EI/SST	EI	NÓV2009
Stöð á disk:	Skránumfr:	Verkm:	Bl. nr:
	09164-A1	09164	103-1

Sambýkkt: *Ritgerður Þórunn*  
 ERLINGUR INGVASON KT: 280152 4399