




Veggur 1
M 1:50

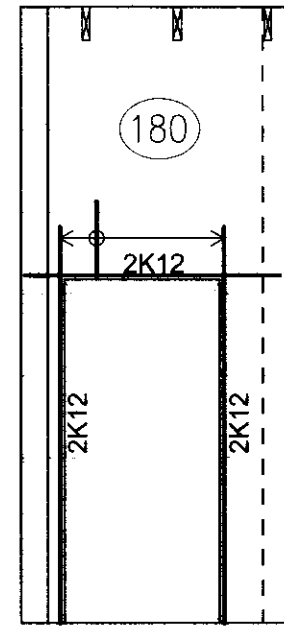


Veggur 2
M 1:50

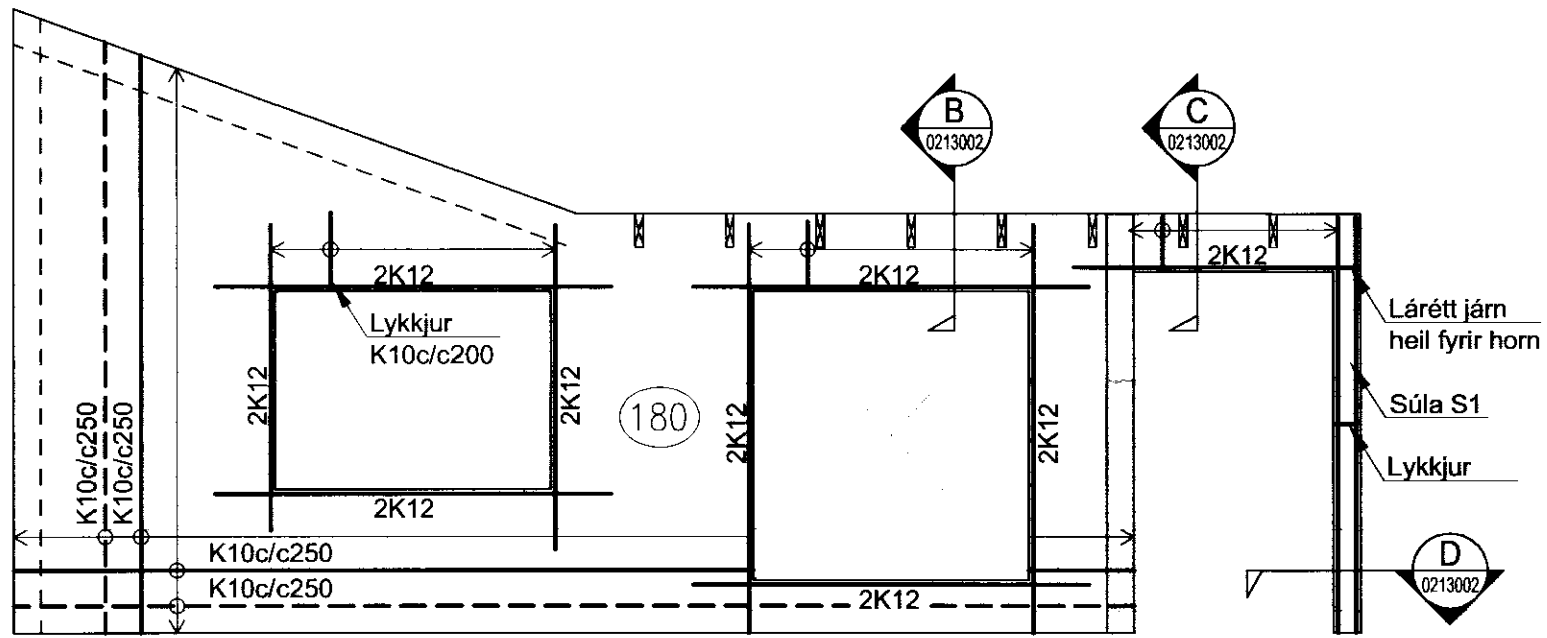


Veggur 3
M 1:50

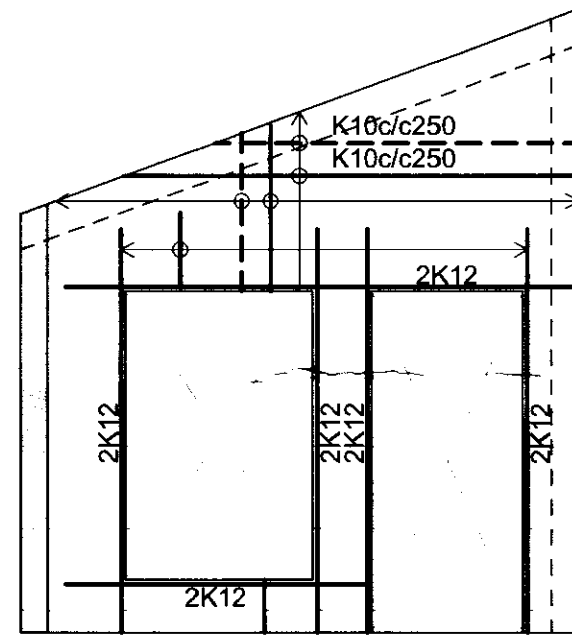


Veggur 4
M 1:50

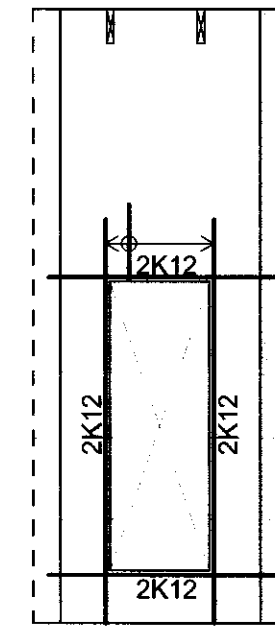

Veggur 5
M 1:50

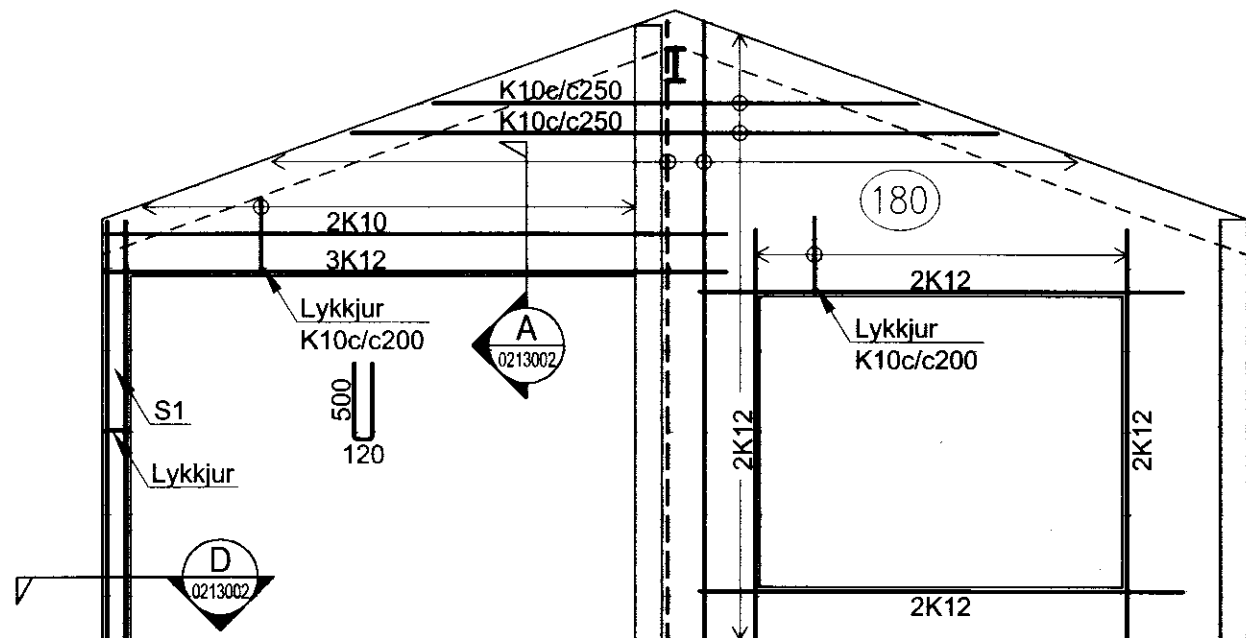

Veggur 6
M 1:50

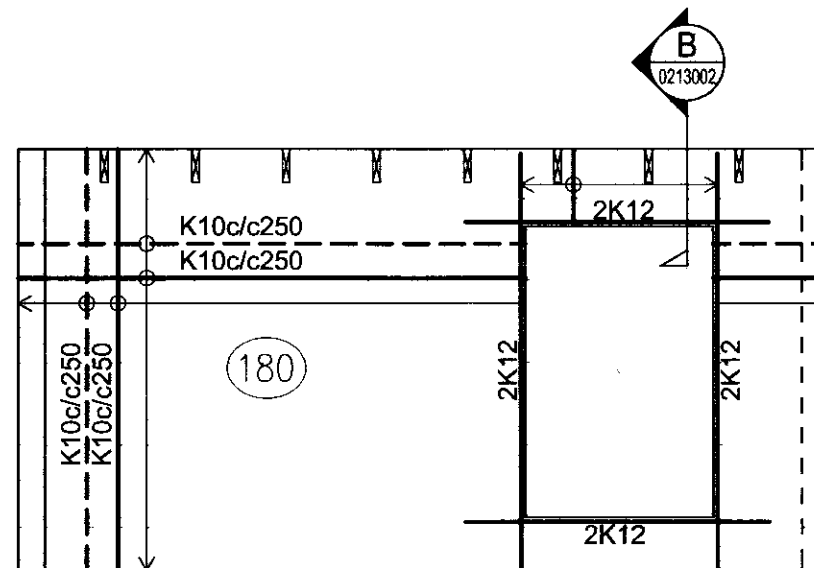


Veggur 7
M 1:50

MÓTTEKIÐ
18. APRÍL 2010
Byggingafulltrúi útsv. Árnasýsla og Flóahé

ADALHÖNNUÐUR

ÚTG. DAGS. ÚTGÁFUFRILL HANNAÐ TEIKN. YFIRF.

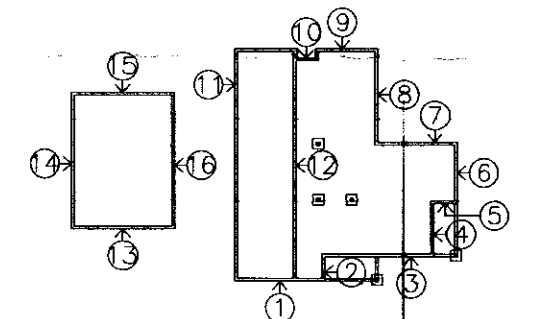

Lýkilmynd

VERKFRÆÐISTOFA
SUÐURLANDS EHF

Austurvegur 1-5, 800 Selfoss, Sími: 412 6900, Fax: 482 3914, Netf: verkud@verkud.is

Litlaholt
Íbúðarhús
801 Flóahreppi

Burðarvirki
Ásýndir veggja

| TEIKNUNÚMÉR | BLAÐSTÆRÐ | HANNAÐ | EI | --- |
|-------------|------------|--------|-----------|-----|
| 09164 | A2 | | TEIKNAD | SST |
| 01120 - 01 | | | YFIRFARAD | GH |
| DAGS. | MÆLIKVARÐI | ÚTGÁFA | | |
| 06.04.2010 | 1:50 | A | | |

SAMPYKKT: *[Signature]*
Kennitala: