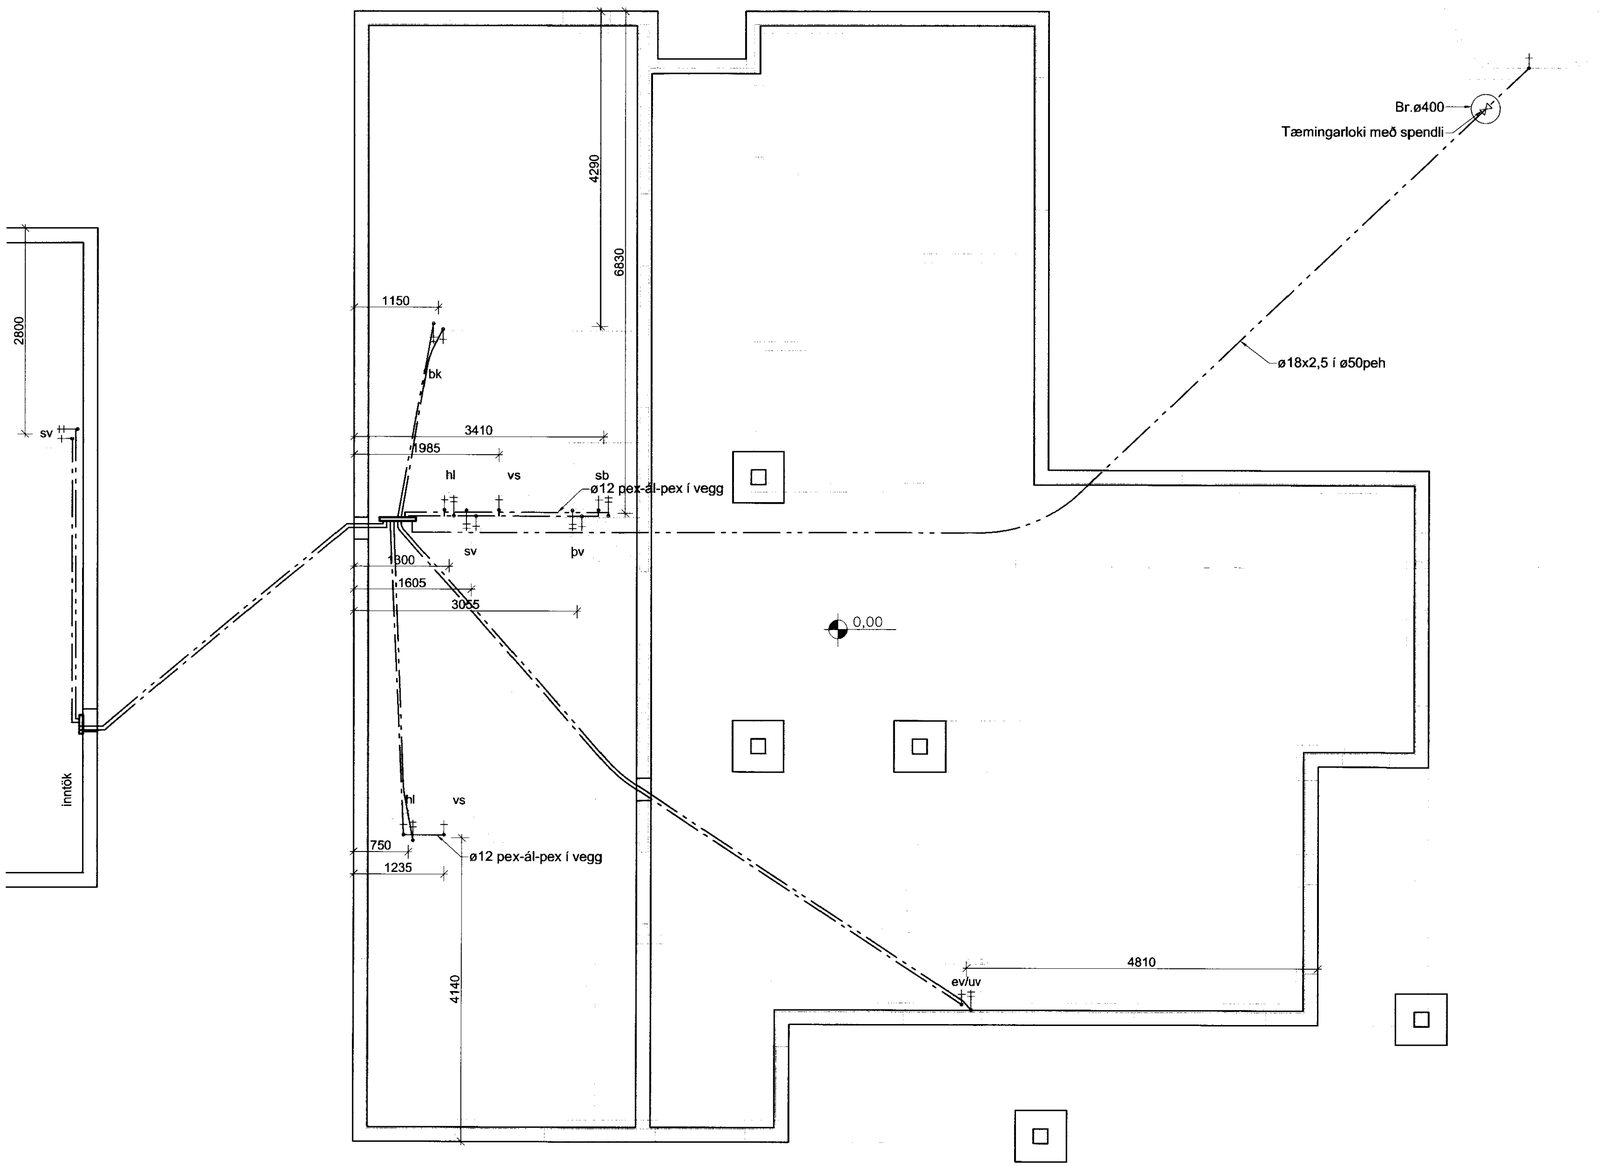

Grunnmynd - neysluvatn

M 1:50

MÓTTEKIÐ
18 AUG 2010
Byggingafulltrúi uppsv. Árnesýslu og Flóahr.

AÐALHÖNNUÐUR

ÚTG.	DAGS.	ÚTGÁFUFERILL	HANNAÐ	TEIKN.	YFIRF.
—				—	
—				—	
—				—	
—				—	
—				—	
—				—	
—				—	
—				—	
—				—	

—

VERKFRÆÐISTOFA SUÐURLANDS EHF
Austurvegur 1-5, 800 Selfoss, Sími: 412 8900, Fax: 482 3914, Netf: verksud@verksud.is

Litlaholt

Íbúðarhús
801 Flóahreppi

Lagnir
Neysluvatnslagnir
Grunnmynd

TEIKNINÚMER	BLAÐSTÆRÐ	HANNAÐ:	EI	—
09164	A2	TEIKNAÐ:	SST	—
00230 - 01		YFIRFARIÐ:	GH	—

DAGS.	MÆLIKVARÐI	ÚTGÁFA
06.04.2010	1:50	A

SAMÞYKKT:
Kennitala:

K:\2009\09164-Ölvisholt\09164-LAGNIR\00230.dwg