



MÖTTEKID
21. Okt. 2011


Byggingateknískir Atvinnuáætlunir

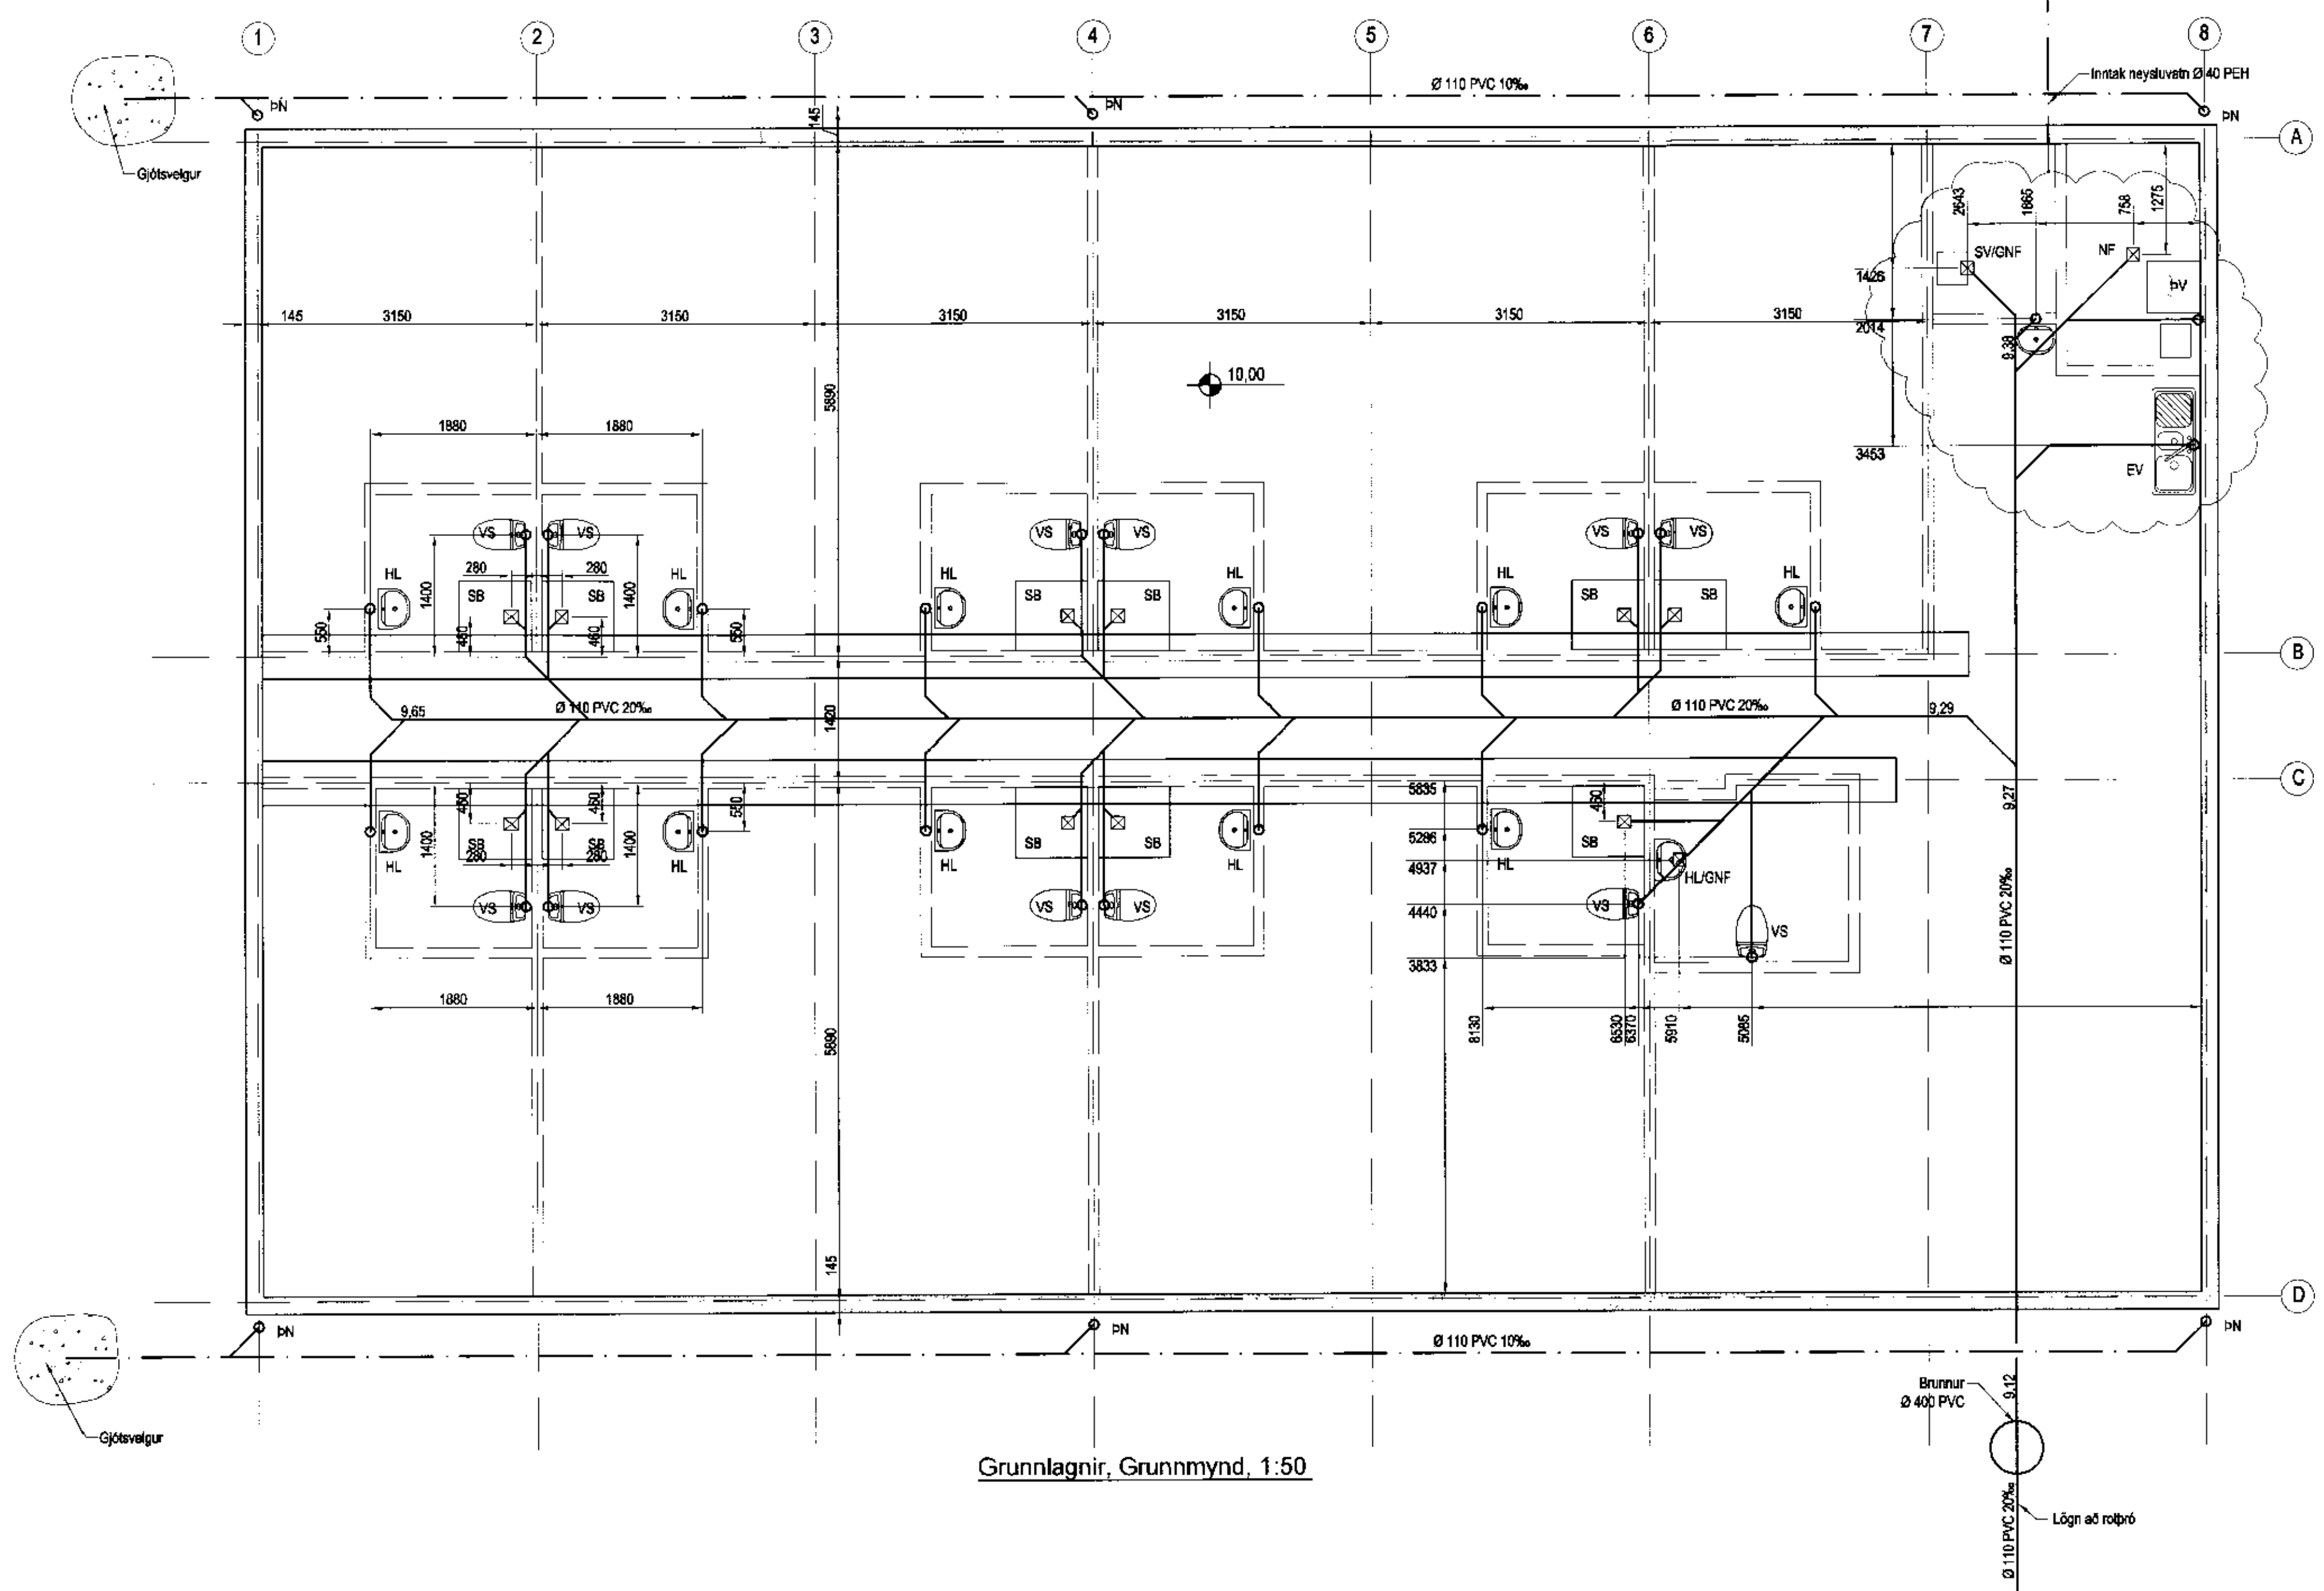


Grunnlagir, Grunnmynd, 1:50

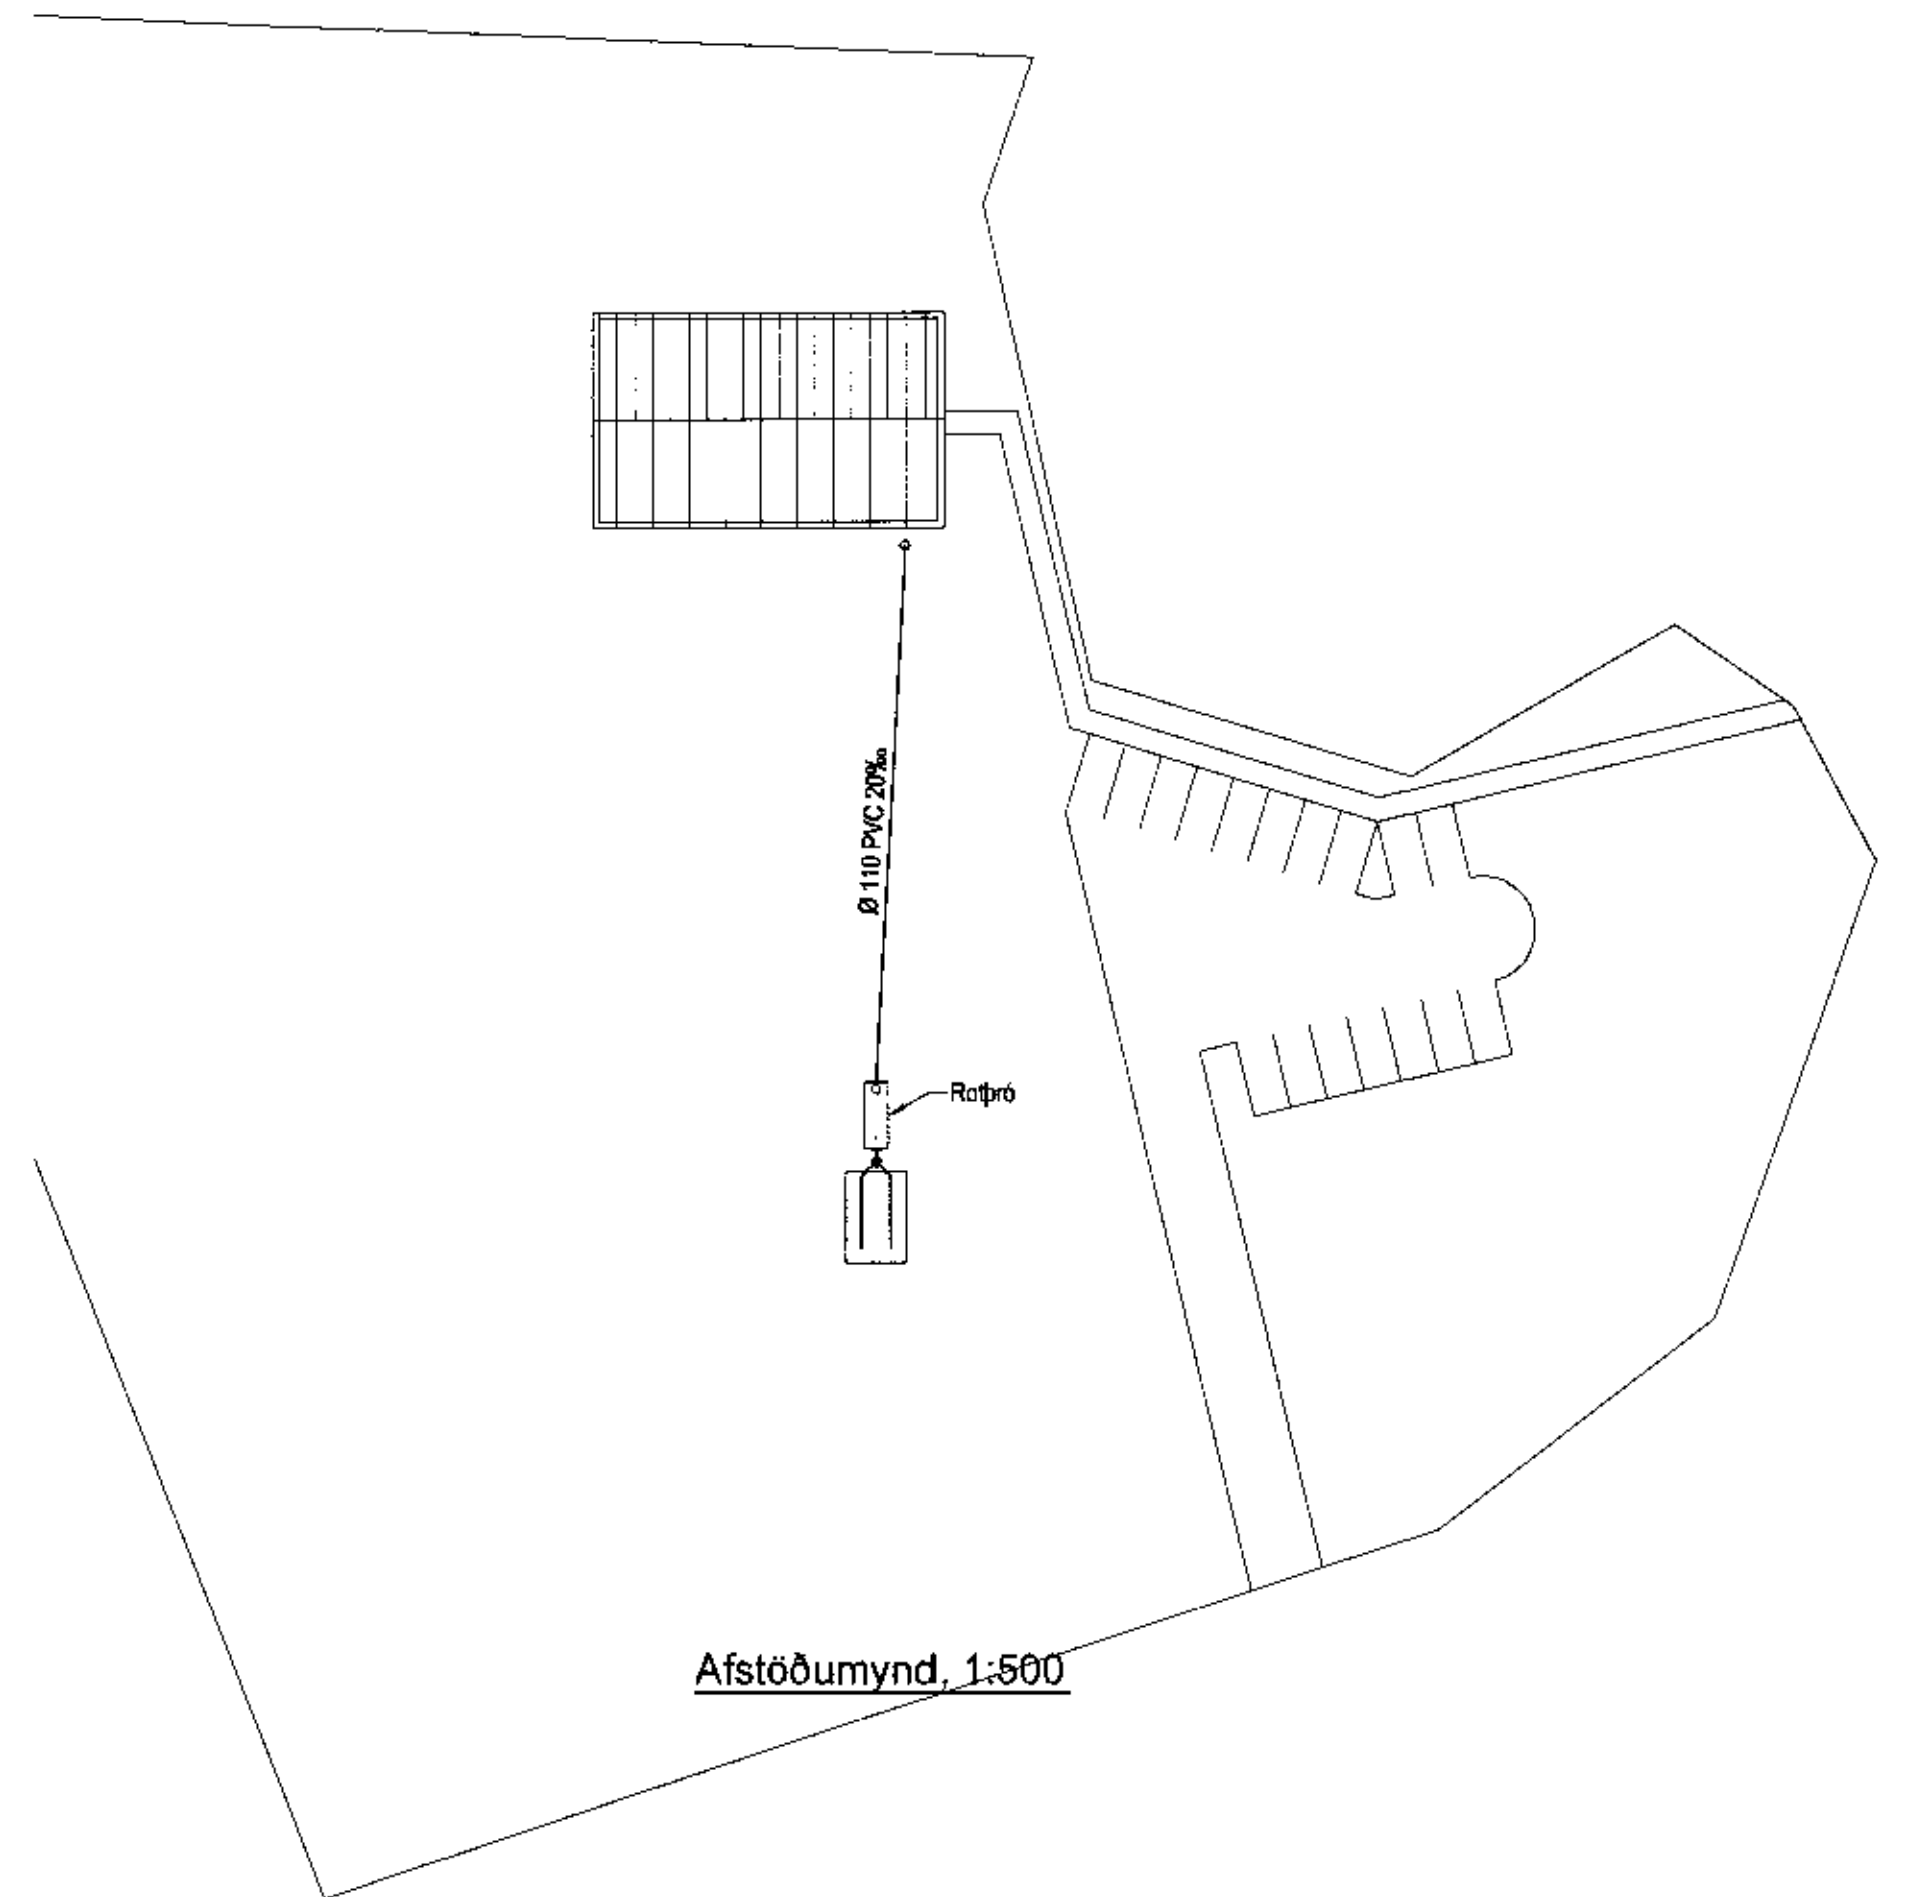

Afstöðumynd, 1:50

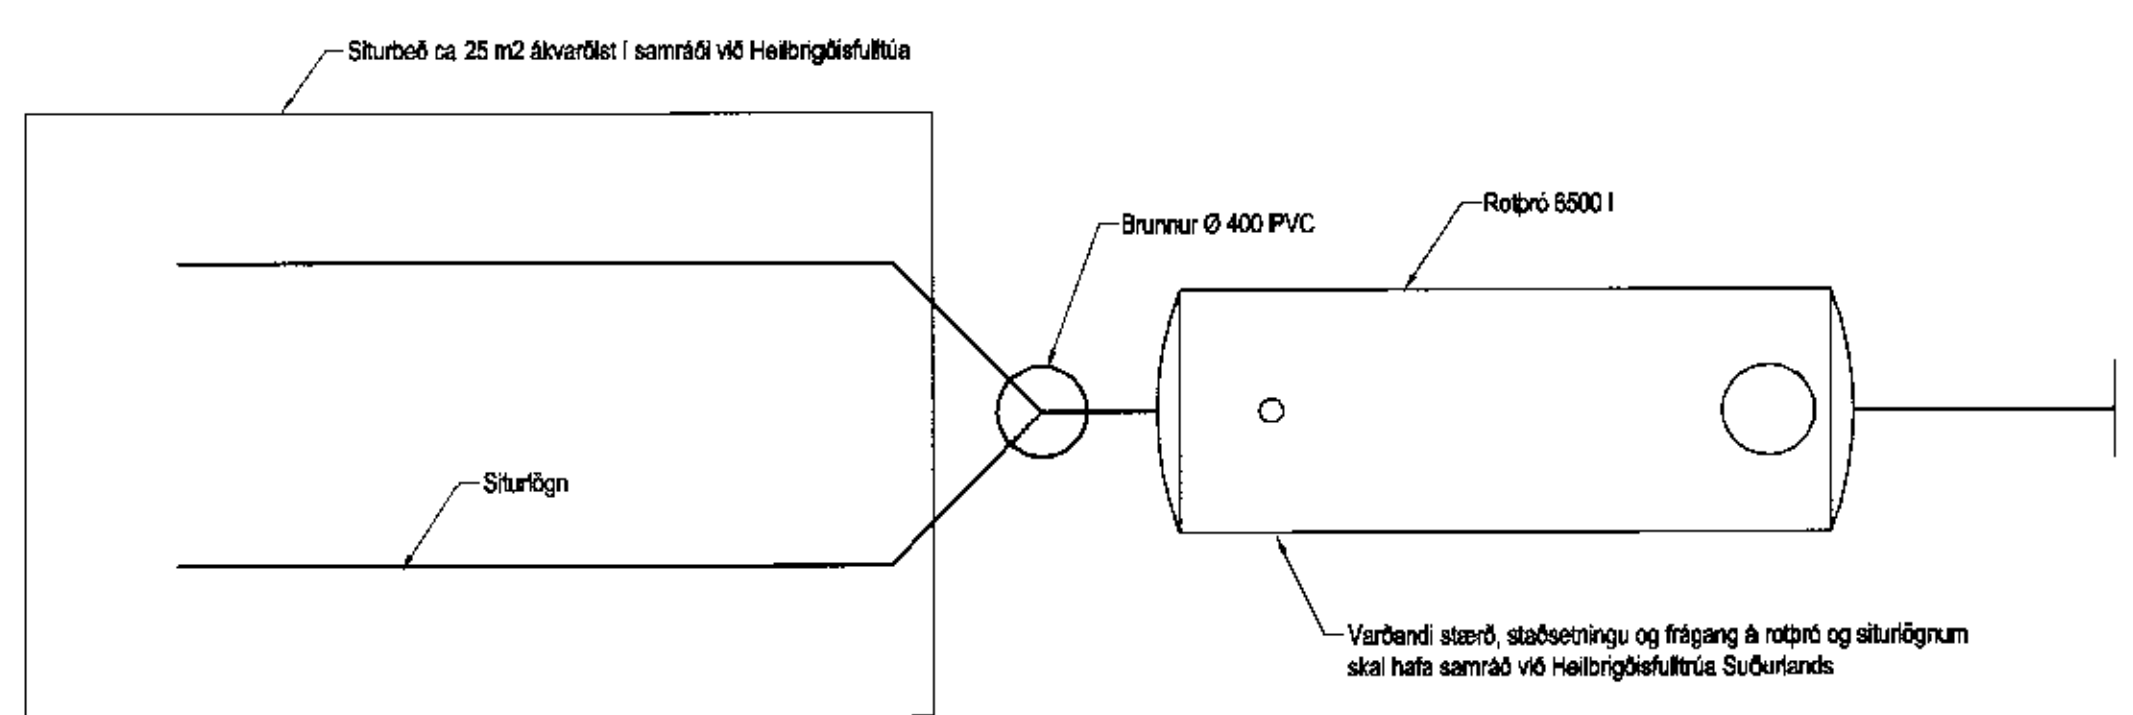

Rotþró, Grunnmynd, 1:50

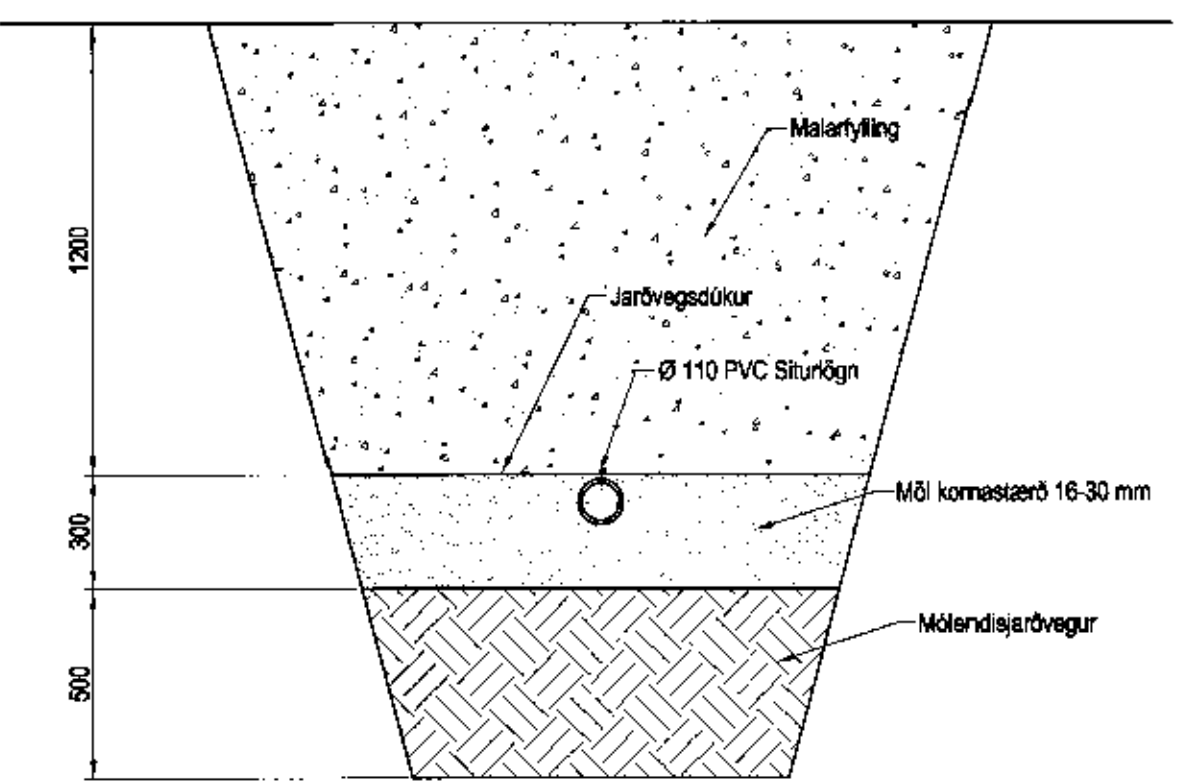

Siturlögn, Sníð 1:20

Skýringar

Fráviltulagnir undir botnplötu og utan með húsi skulu vera úr PVC.
Gefa skal fyrir lögrum í fullþappð fyllingefni.
Undir og umhverfis rörin skal vera minnst 150 mm sandlag. Legnr skulu liggja á belgnum ekki á muffum.
Skeyta skal rör með þör til gerðum þettningjum.
Þess skal gætt að rör geti þenist eðlilega.

Utgáta	Breyting	Dagsetning	Hannað
B1	Legu lögna breytt	18.10.2011	S.H.
Sveinbjörn Hinriksson Byggingateknifræðingur Kr. 166661-2629 Brekkugötu 8 Hlífarhlíð Sími: 0565-8006, 991 0651 Netfang: sveinhi@smnet.is		Staður Lambastaðir, Flóahreppi	Skýring Grunnlagir
Hannað / Teknað	Kvarth 1:50	Dagsetning 18.10.11	Versn. 01-03 Tekn.nr. 2-01