

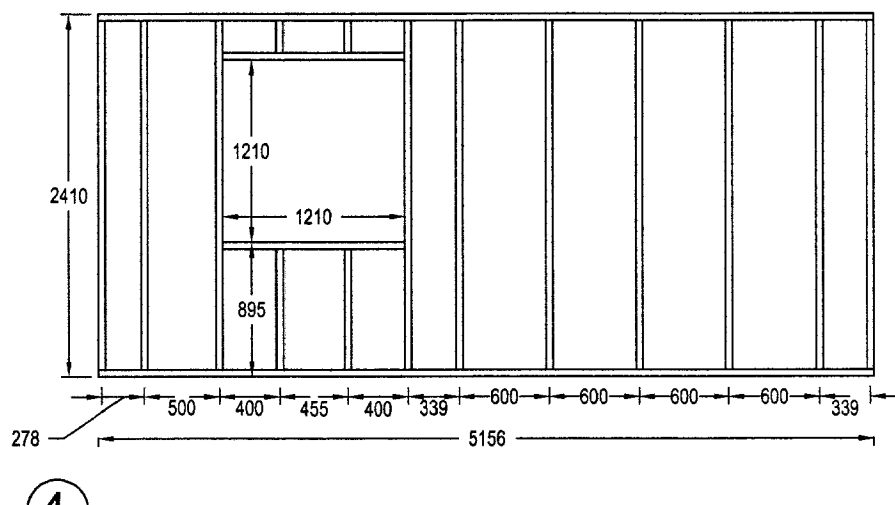
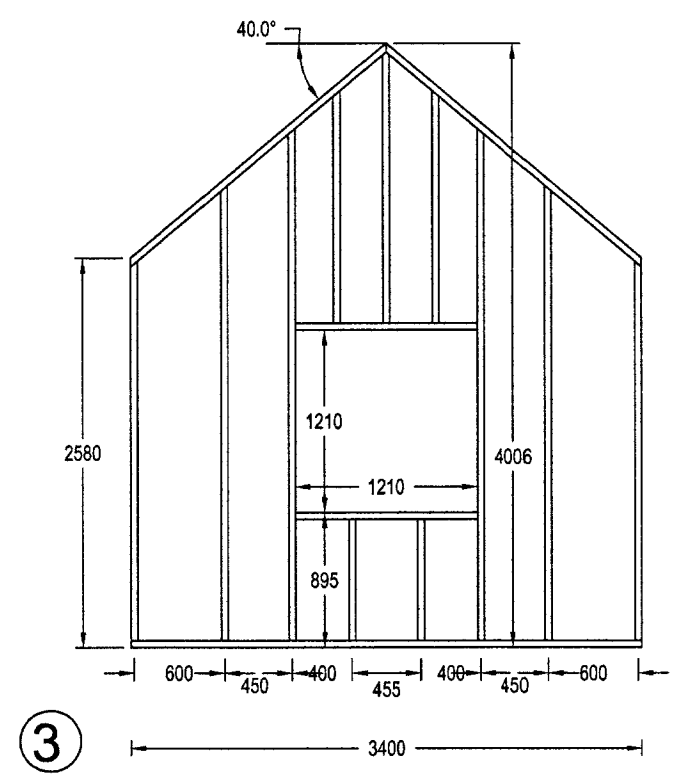
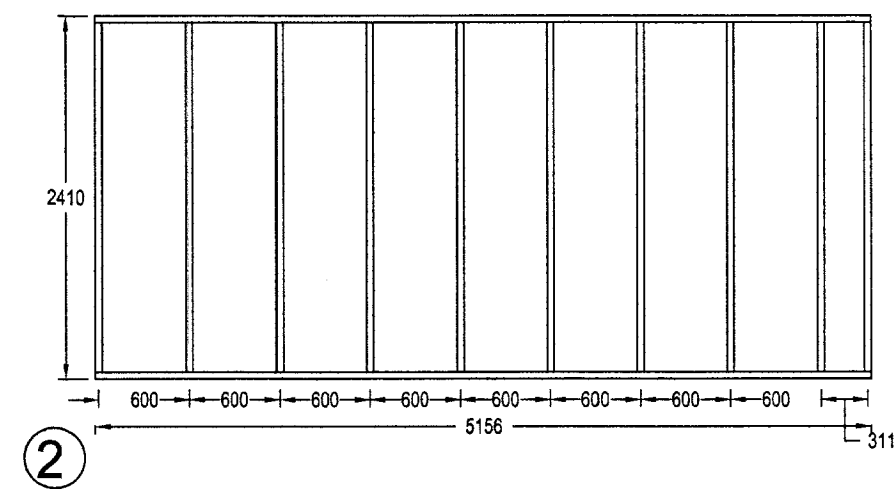



Númering grinda
1:50

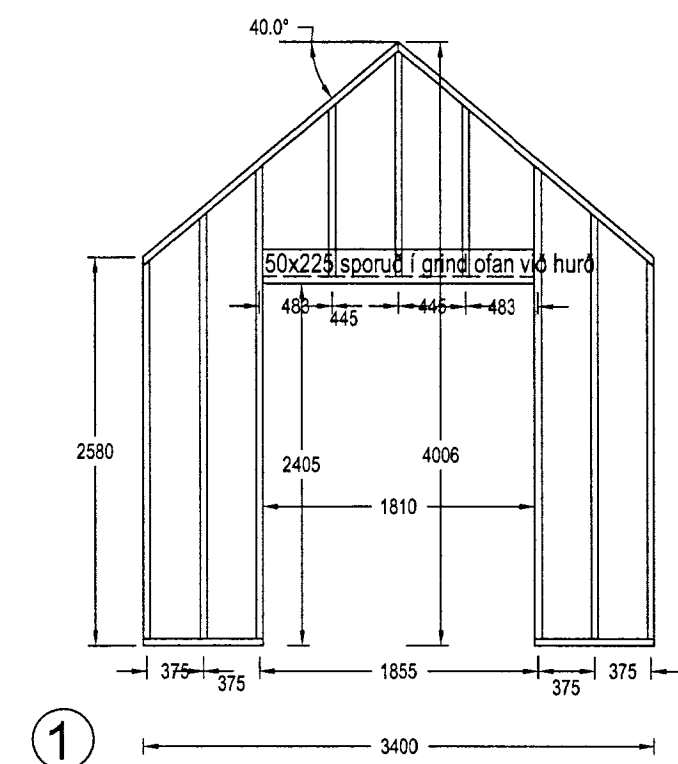


GRINDAREFNI ÚR 45x122
VINDSTÍFING ERU 10 MM KROSSVIÐUR SKRÚFAÐUR
Í GRIND MEÐ 5 X 60 C200
LANGBÖND SEM LIGGJA AÐ STEINI SÉU ÚR
GAGNVÖRÐU TIMBRI OG TJÖRUPAPPI Á MILLI
SKÝRINGAR SJÁ TEIKNINGU B-100

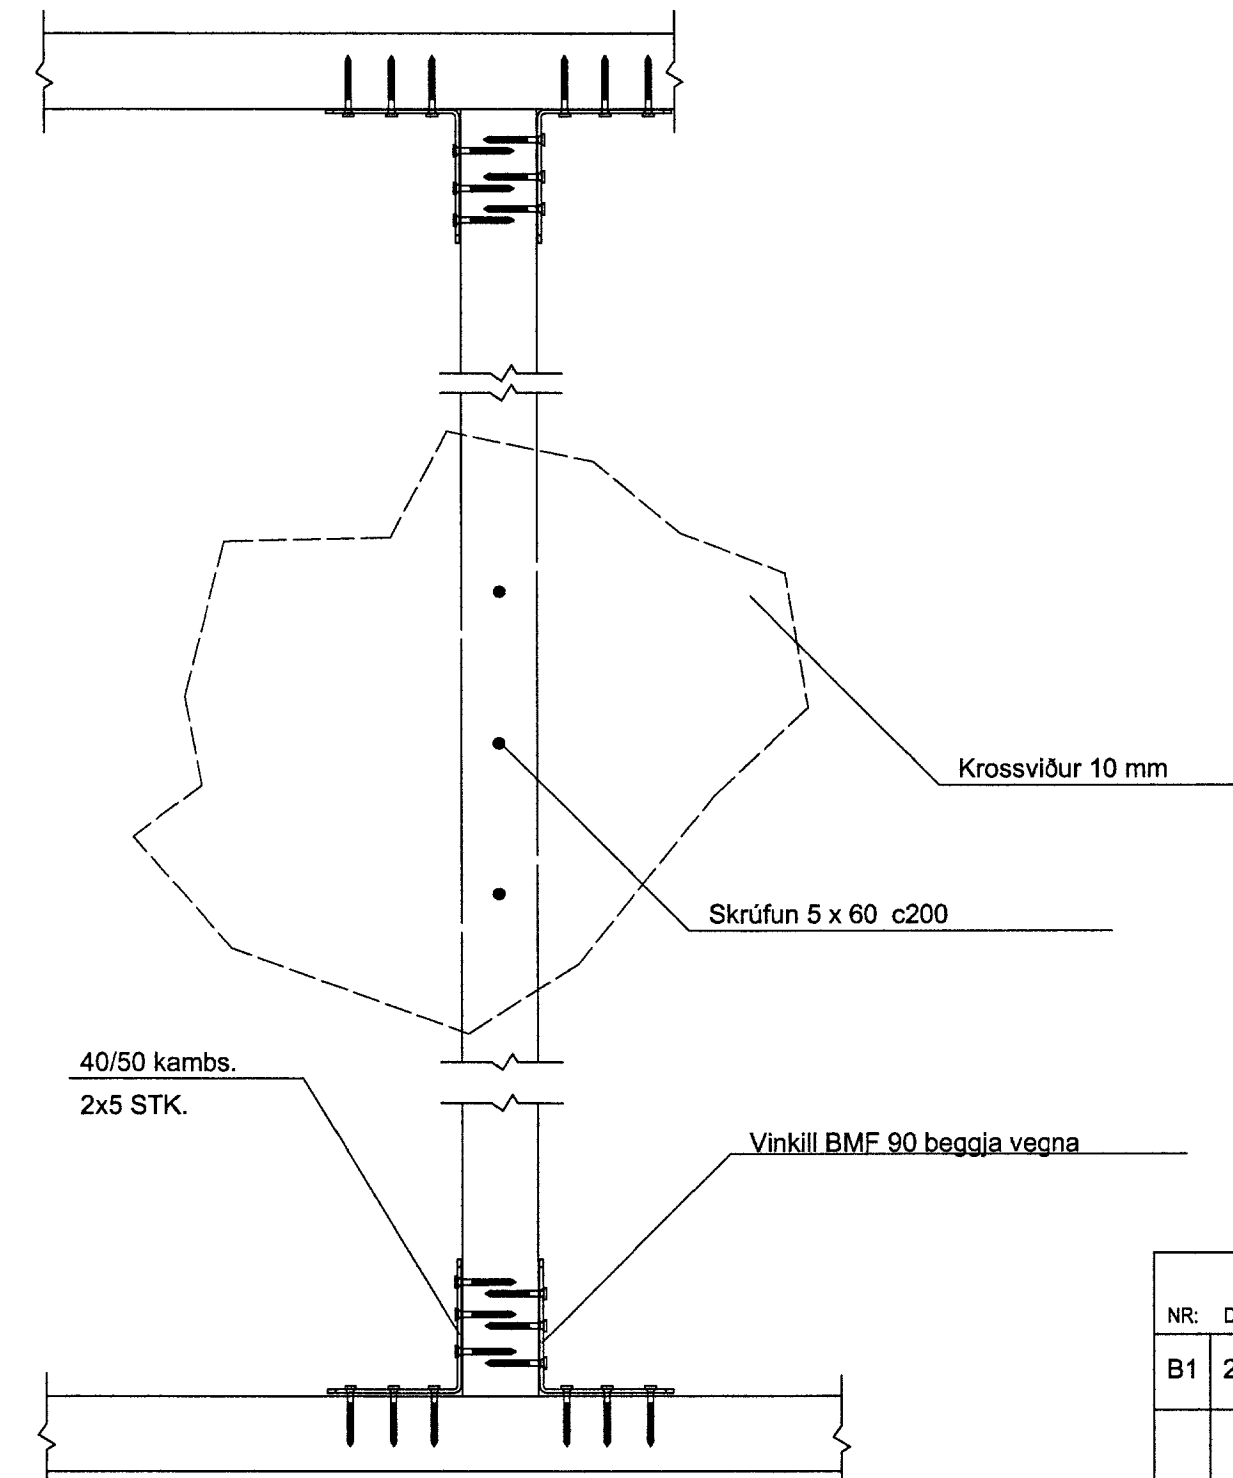

Negling grindar
1:10

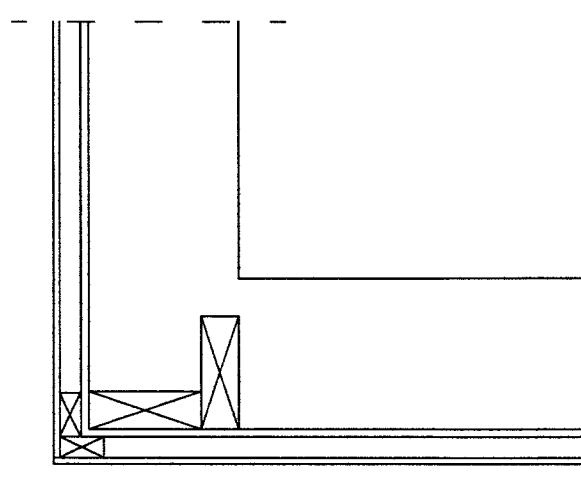

Frágangur horns
1:20

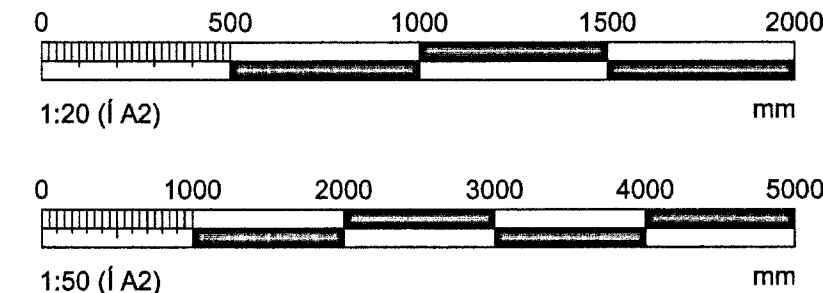

MÓTTEKIÐ
17 APR. 2013
Guðe Þorðar
Byggingafræðingur og Hönnuður

ÚTGÁFUERILL					
NR:	DAGS.:	SKÝRINGAR:	HA:	YF:	SP:
B1	23.3.2013	BYGGINGARTEIKNING	SVa	RGV	SVa
DAGS. UNDIRSKRIFTAR:		NAFN OG KT. SAMRÆMINGARHÖNNUÐAR:			

MANNVIT
VERKFRÆÐISTOFA

BREKUSTIGUR 39, 260 REYKJANESBÆR, Sími: 422 3636,
VEFFANG: www.mannvit.is NETFANG: mannvit@mannvit.is

HEITI VERKS:
MÖRK 11, Flóahreppur
GEYMSLUHÚSNÆÐI

HEITI TEIKNINGAR:
GRINDARTEIKNINGAR - ÚTVEGGIR
GRUNNMÝND, ÁSÝNDIR OG SNIÐ

DAGS.:	HANNAÐ / TEIKNAD:	TEIKNINGANÚMÉR:
23.3.2013	SVa SVa	B202
MIKV.:	YFIRFARID:	
1:50, 1:10	RGV	
SAMÞYKKT / KT:	VERKNÚMÉR:	UTGÁFA:
<i>Steinn Vallmann 27/04/2013</i>	3.881.224	B1