



MHL 02 – GRUNNMYND, 1:100

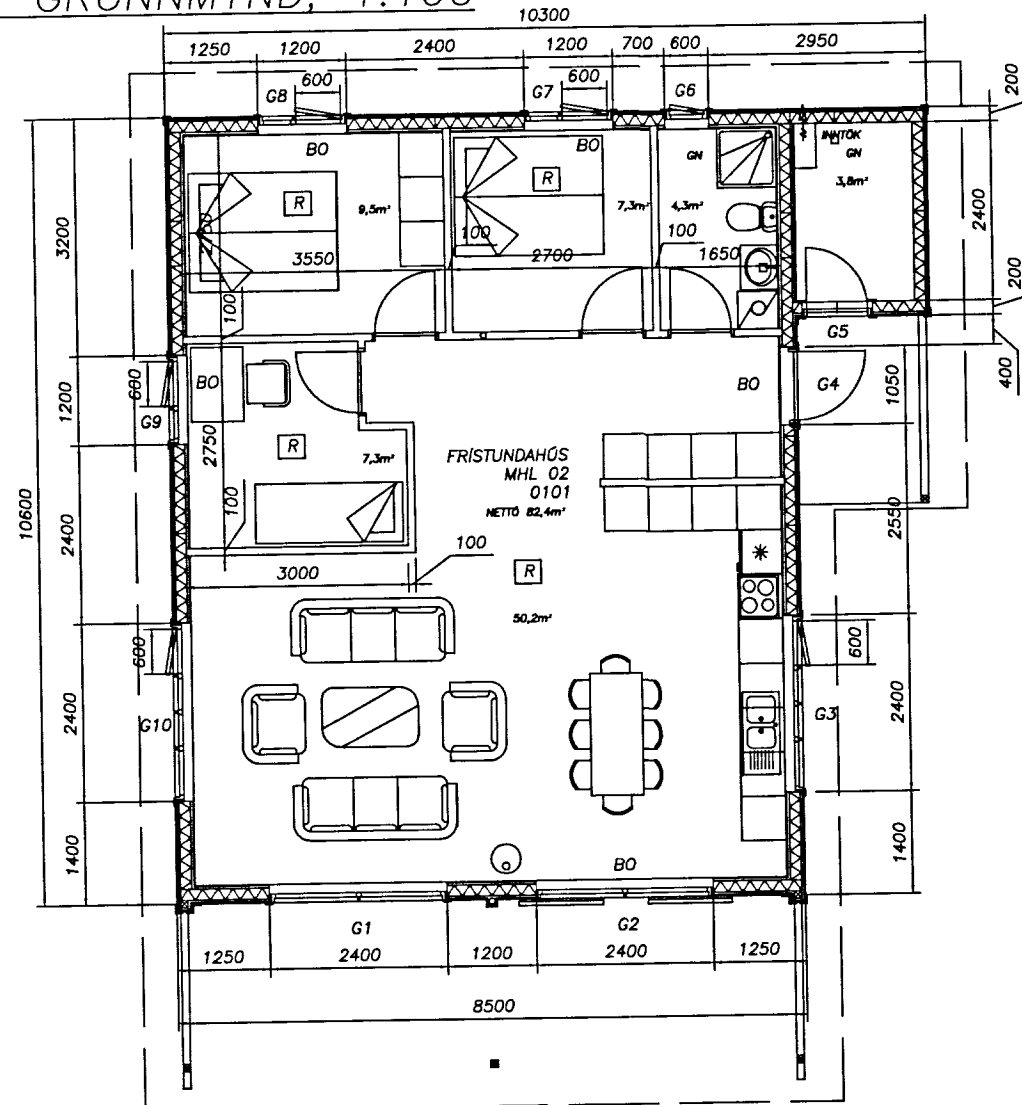


MHL 02 – ÞVERSNID, 1:100

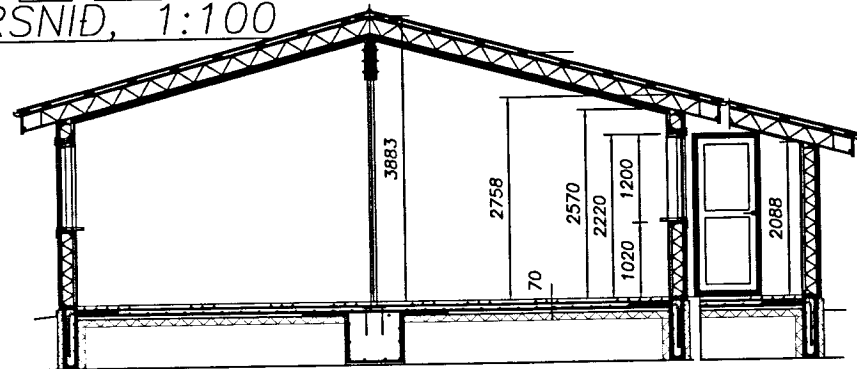


MHL 02 – ÚTLIT NORDUR, 1:100




MHL 02 – ÚTLIT SUDUR, 1:100

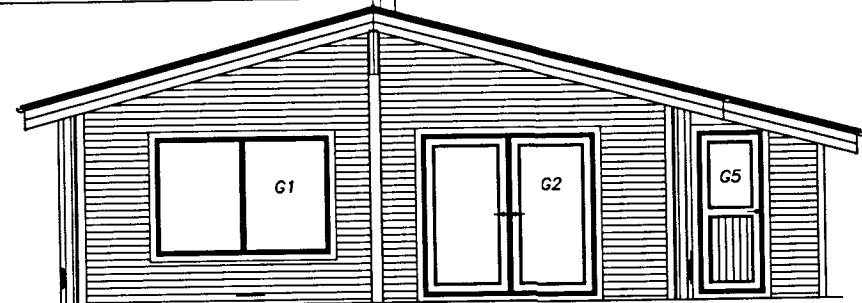


MHL 02 – ÚTLIT AUSTUR, 1:100

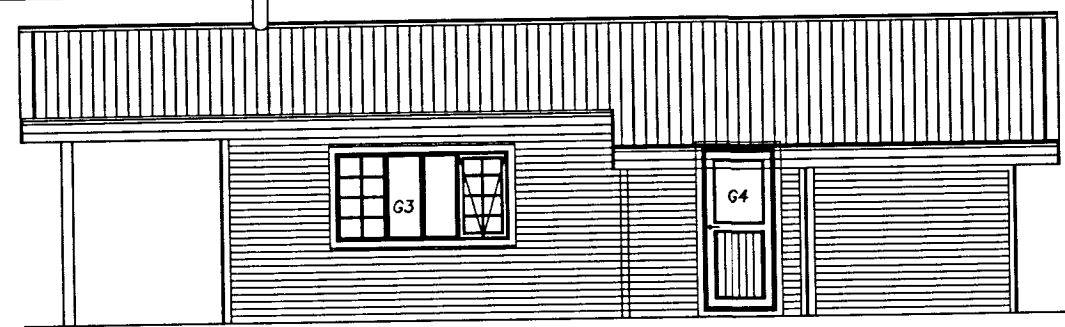


MHL 02 – ÚTLIT VESTUR, 1:100

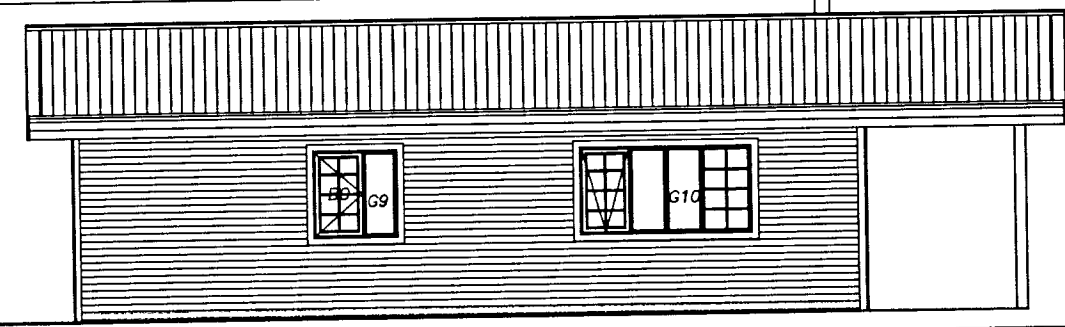


MHL 01 – GRUNNMYND, 1:100

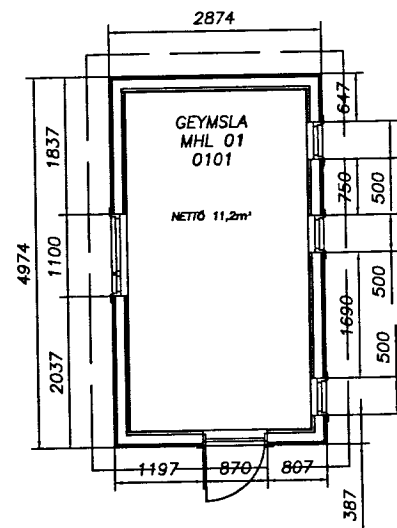


MHL 01 – ÞVERSNID, 1:100

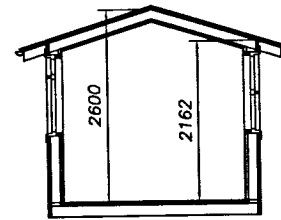


MHL 01 – ÚTLIT NORDUR, 1:100

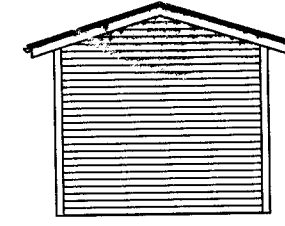


MHL 01 – ÚTLIT SUDUR, 1:100

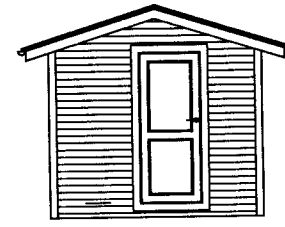


MHL 01 – ÚTLIT VESTUR, 1:100

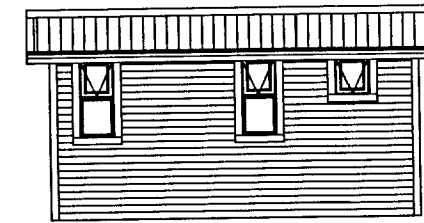

MHL 01 – ÚTLIT AUSTUR, 1:100

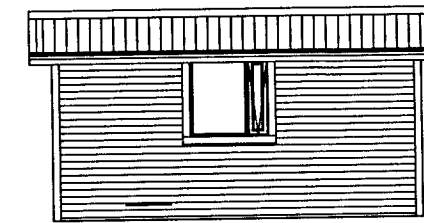

AFSTÖDUMYND, 1:1000

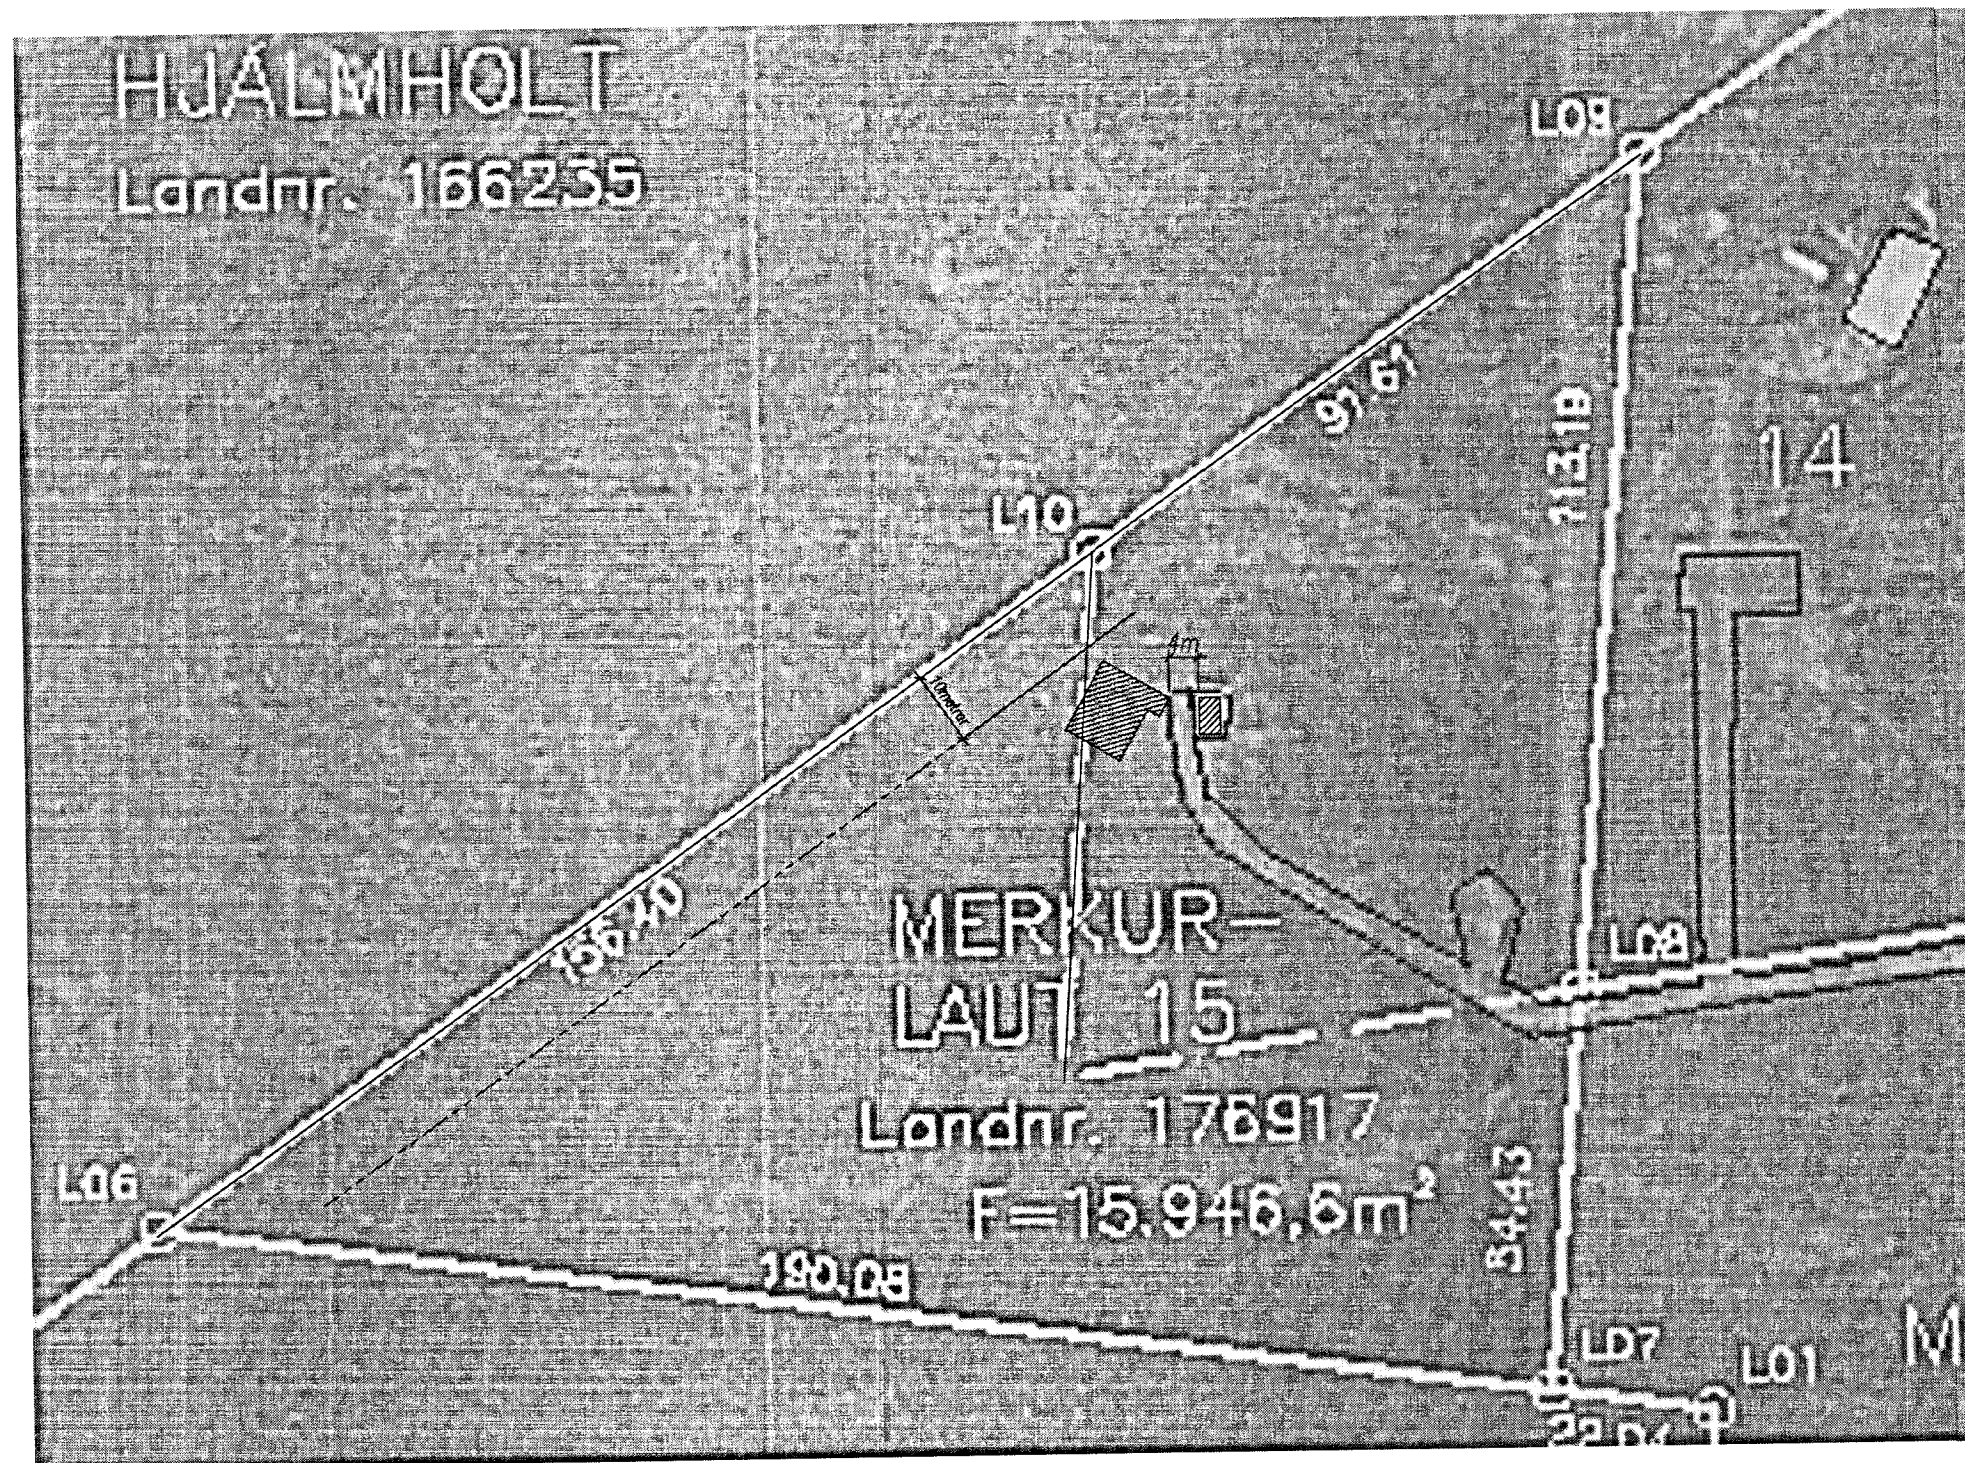

22 APR. 2013

 Byggingafr. trú uppsv. Ánessýslu og Flóahfr.

ATHUGASEMD: FYRRI ADALHÖNNUR VAR RAGNAR. G. GUNNARSSON

SKÝRINGAR

ELDRA HÚS ER TIMBURHÚS Á STAURUM.

NÝRRA HÚS, 2013, ER ÚR YLEININGUM, Á STEYPTUM SÖKKLI, VEGGIR OG ÞAK SKULU VERA EÍ30, OG KLEDNINGAR Í FLOKKI 2. REYKSKYNJARAR OG SLÖKKVITEKI SKAL VERA Í HÚSI. Á ÖLLUM SVEFNHERBERGJUM SKAL VERA OPANLEGUR GLUGGI (BO), SEM UPPFYLLIR BYGGINGARREGLUGERÐ. GÖLF/SÖKKULL ER ÚR STEINSTEYPU/EINANGRUN 100mm, ÚTVEGGJAEININGAR ERU 150mm ÞYKKAR, ÞAKEININGAR ERU 200mm ÞYKKAR. Á ÚTVEGGI AD UTAN KOMI VATNSKLEDING LOFTUN 20mm. Á ÞAK KEMUR 45*120 LEKTA OFAN Á 25X150 LEIDRAR, EFTST ER ÞAKSTÁL. Á MILLI STÁLS/STEYPU/TIMBURS KOMI ALLTAF TJÓRUPAPPI. UNDIR EININGAR KOMI RAKASPERRA ÞAR SEM EDA EKKI NEST ÞÉTTING MILLI YLEININGAR. LAGNAGRIND OG LOFTAKLEDNING KOMI ÞAR UNDIR. ÚTLOFTUN Á ÞAKI SKAL VERA SAMKVÆMT BYGGINGARREGLUGERÐ.

HÚS ERU UM 14,3m² OG 82,4m² AD FLATARMÁLI OG. AD ÖÐRU LEYTI VÍSAST TIL SKRÁNINGARTÖFLU UM STERDIR MANNVIRKJA. LÖD ER 15.946,6m². FRÆRENNSLI FER Í ROTÞRÓ Á SVEDI.

BO Björgunarp-íármarsinnbreidd 600mm og hæð 900mm
R Reykskynjari.

BREYTING A: SKÝRINGAR – FO 20.05.2013

ATHUGASEMD: ÖLL MÁL ATHUGIST Á BYGGINGARSTAD.

Friðrik Ólafsson Verkfræðingur		
<small>Reykjafold 14, 112 – Reykjavík, net-fang: friðrikolafsson@net.is Kennitala: 240753-2439, Sími: 896-5548</small>		
HAFNAD AF: FÓ	TEIKNAD AF: FÓ	YFIRFARAF: FÓ
DAGSETNING: 01.04.2013	KVARDI: 1:100&1000	DAGSETNING BREYTINGAR: 20.05.2013
Merkurlaut 15		
Byggingarnefndarteikning Grunnmynd, Útlit, Snið Afstöðumynd (Landsnúmer 176917)		
VERKNÚMÉR: F0022013010	BLAD: 01	ÚTGÁFA: A