


ÚTLIT HÚSS VESTUR, 1:50




SAMDYKKT
 22 APR. 2013
Ólafur G. Ólafsson
 Byggingafulltrúi uppsv. Ánessýslu og Flóahrs.


ÚTLIT HÚSS NORDUR, 1:50

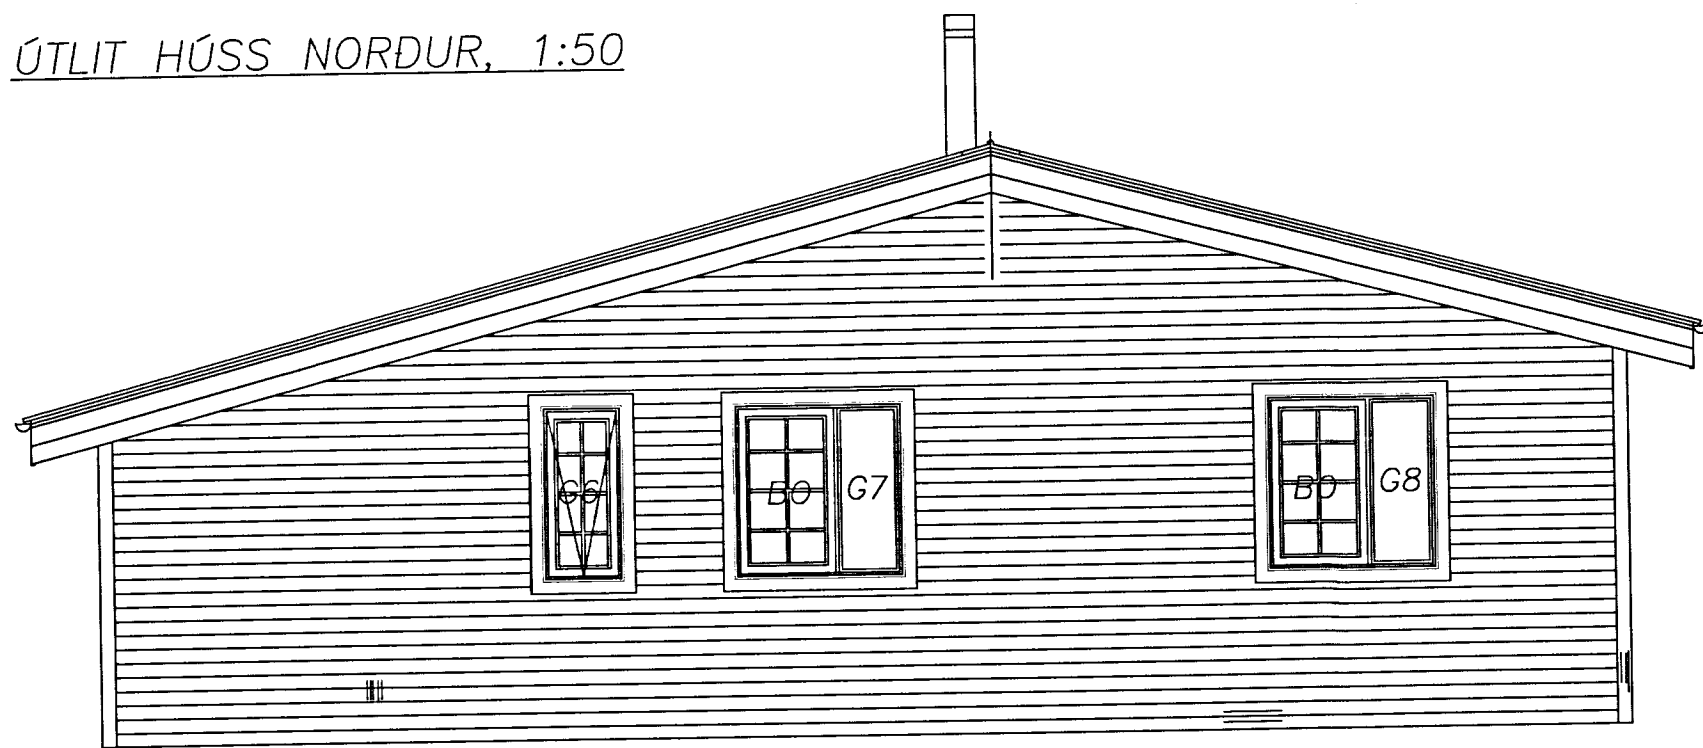

ÚTLIT HÚSS VESTUR, 1:50

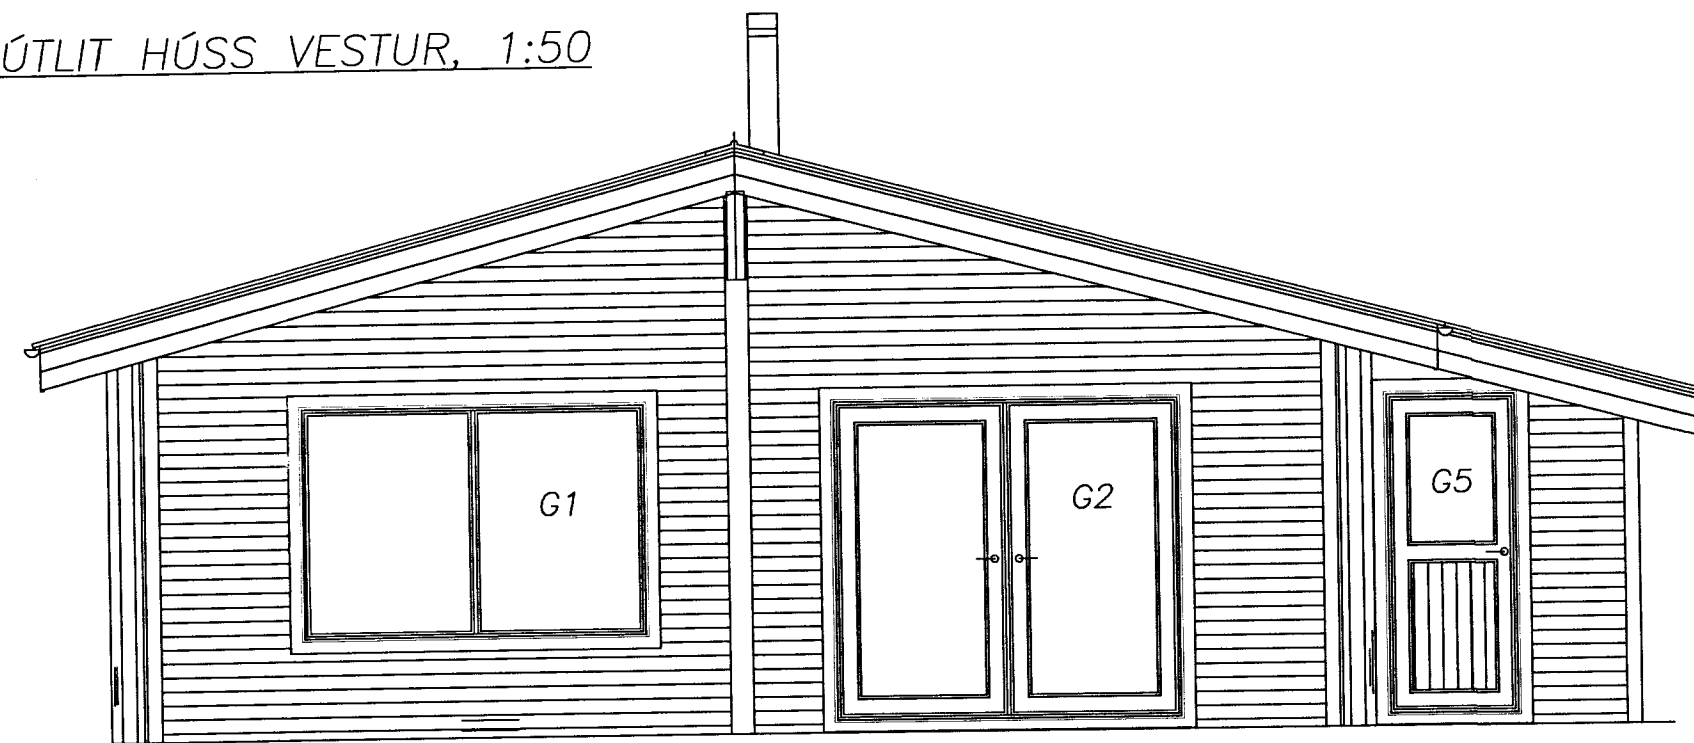

ÚTLIT HÚSS AUSTUR, 1:50

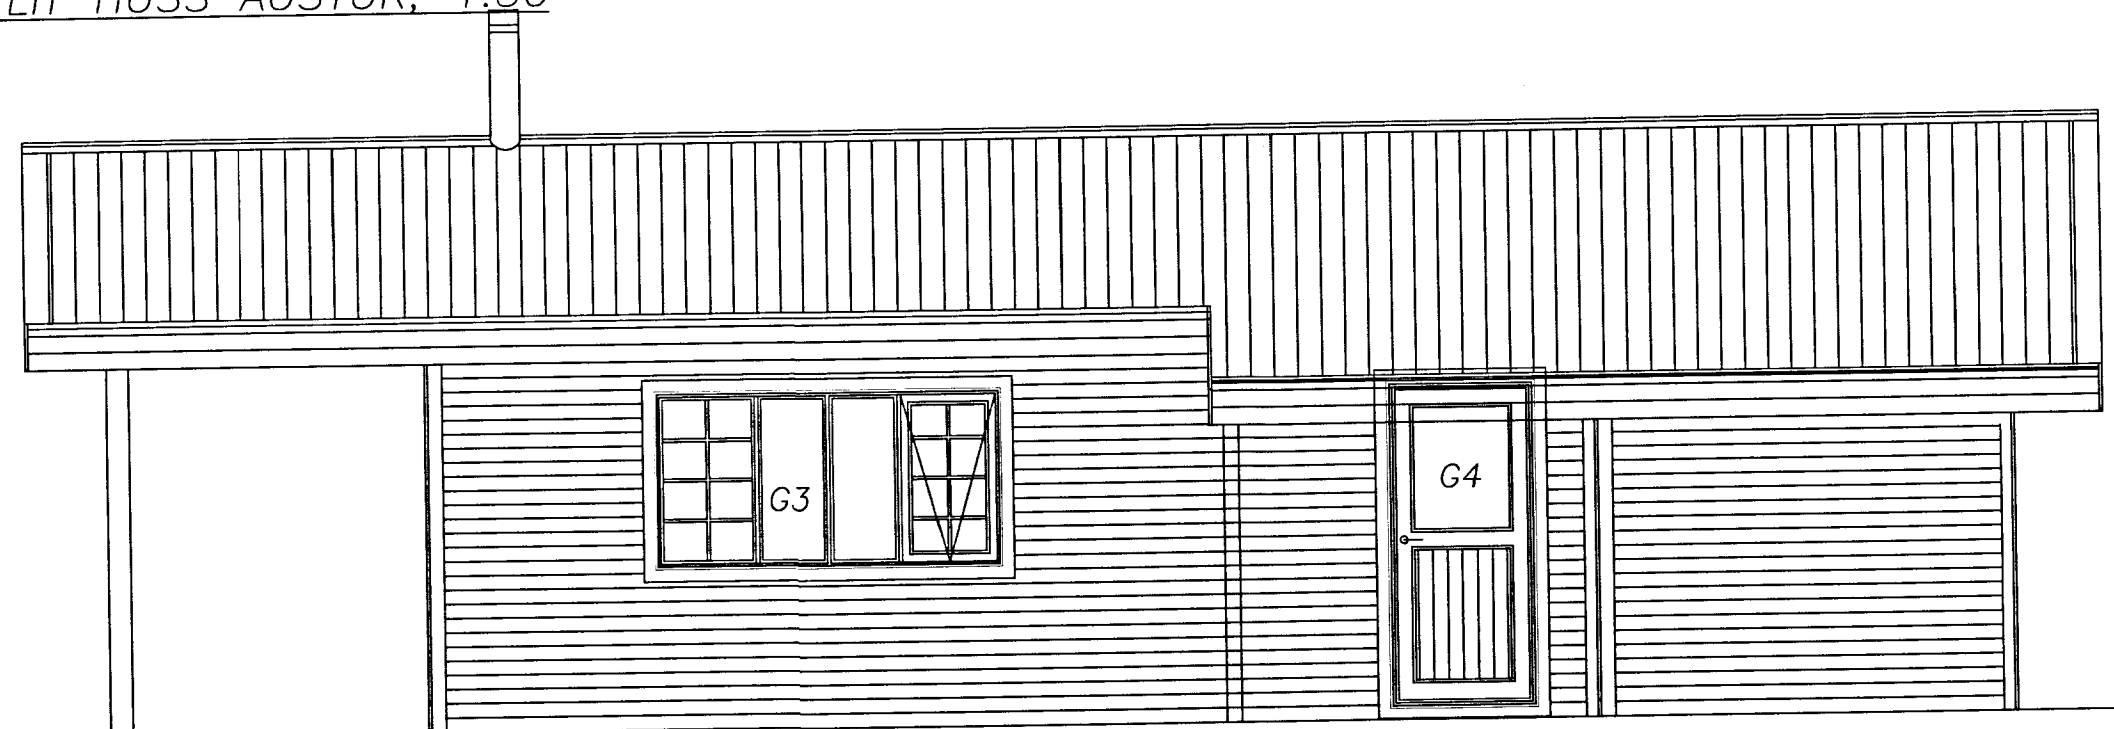

ATHUGASEMD:
 ÖLL MÁL ATHUGIST Á BYGGINGARSTAD.
 SKÝRINGAR – SJÁ EINNIG SKÝRINGAR Á BLAÐI 01 OG 06
 BREYTING A: SKÝRINGAR – FO 20.05.2013

Friðrik Ólafsson Verkfræðingur <small>Reykjafeld 14, 112 – Reykjavík. Net-fang: friðrik@olafnet.is Kennitala: 240753-2439. Sími: 896-5548</small>		
HANNAÐ AF: FÓ	TEIKNAD AF: FÓ	YFIRFARIÐ AF: FÓ
DAGSETNING: 01.02.2013	KVARDI: 1:50	DAGSETNING BREYTINGAR: 20.05.2013
Merkurlaut 15		
Útlit		
(Landsnúmer 176917)		
VERKNÚMÉR: F0022013010	BLAÐ: 04	ÚTGÁFA: A